

Извещение о возможности установления публичного сервитута

В соответствии со ст.39.42 Земельного кодекса Российской Федерации управление имущественных и земельных отношений администрации городского округа город Воронеж информирует, что в связи с обращением АО «ВГЭС» рассматривается ходатайство об установлении публичного сервитута в целях эксплуатации объекта энергетики местного значения – инженерного сооружения Кабельная линия ГПП-30 РП-40-Ф10стар.

Описание местоположения земельных участков, права на которые не зарегистрированы в Едином государственном реестре недвижимости, и в отношении которых, в том числе, испрашивается публичный сервитут:

- части площадью 10 кв.м земельного участка с кадастровым номером 36:34:0203015:11780 площадью 6352 кв.м, вид разрешенного использования – многоэтажная жилая застройка (высотная застройка), расположенного по адресу: г.Воронеж, б-р Победы, 19.

Описание местоположения границ публичного сервитута: согласно прилагаемой схеме.

Заинтересованные лица могут ознакомиться с поступившим ходатайством об установлении публичного сервитута и прилагаемым к нему описанием местоположения границ публичного сервитута в управлении имущественных и земельных отношений администрации городского округа город Воронеж (далее – УИЗО АГО г.Воронеж) по адресу: г.Воронеж, ул.Пушкинская, 5, каб.309.

График работы УИЗО АГО г.Воронеж: понедельник-четверг: с 9:00 до 18:00, пятница: с 9:00 до 16:45, перерыв с 13:00 до 13:45, телефон для справок 228-36-59, официальный сайт: www.voronezh-city.gosuslugi.ru.

Правообладатели земельных участков, в отношении которых испрашивается публичный сервитут, если их права не зарегистрированы в Едином государственном реестре недвижимости, в течение пятнадцати дней со дня опубликования данного сообщения, подают в УИЗО АГО г.Воронеж заявления об учете их прав (обременений прав) на земельные участки с приложением копий документов, подтверждающих эти права (обременения прав). В таких заявлениях указывается способ связи с правообладателями земельных участков, в том числе их почтовый адрес и (или) адрес электронной почты.

Правообладатели земельных участков, подавшие такие заявления по истечении указанного срока, несут риски невозможности обеспечения их прав в связи с отсутствием информации о таких лицах и их правах на земельные участки.

ОПИСАНИЕ МЕСТОПОЛОЖЕНИЯ ГРАНИЦ

публичного сервитута Кабельная линия ГПП-30 РП-40-Ф10стар

(наименование объекта, местоположение границ которого описано)

Раздел 1


Сведения об объекте

Сведения об объекте		
№ п/п	Характеристики объекта	Описание характеристик
1	2	3
1	Местоположение объекта	Воронежская область, г.Воронеж, Победы Бул., 17р - Владимира Невского ул., 23
2	Площадь объекта +/- величина погрешности определения площади (Р +/- Дельта Р)	2603 м2 +/-10 м2
3	Иные характеристики объекта	Публичный сервитут для использования земельных участков в целях эксплуатации объекта энергетики местного значения – инженерного сооружения Кабельная линия ГПП-30 РП-40-Ф10стар сроком действия 49 лет в интересах Акционерного общества ” ВОРОНЕЖСКАЯ ГОРЭЛЕКТРОСЕТЬ ”

Местоположение публичного сервитута: Воронежская область, г.Воронеж, Победы Бул., 17р - Владимира Невского ул., 23			
Система координат		МСК-36, зона 1	
Метод определения координат		Геодезический	
Обозначение характерных точек границ публичного сервитута	Координаты, м		
	X	Y	Средняя квадратическая погрешность положения характерных точек (Mt), м
1	2	3	4
1	519208.89	1296515.15	0.10
2	519167.07	1296512.97	0.10
3	519161.48	1296512.94	0.10
4	519161.38	1296514.42	0.10
5	519163.23	1296535.91	0.10
6	519166.10	1296562.96	0.10
7	519167.01	1296570.11	0.10
8	519170.29	1296619.32	0.10
9	519171.56	1296643.26	0.10
10	519174.72	1296679.66	0.10
11	519176.56	1296719.75	0.10
12	519175.97	1296768.35	0.10
13	519175.34	1296821.68	0.10
14	519182.16	1296908.13	0.10
15	519181.06	1296911.58	0.10
16	519178.85	1296928.61	0.10
17	519178.26	1296929.12	0.10
18	519166.87	1296932.78	0.10
19	519115.61	1296943.83	0.10
20	519044.14	1296951.65	0.10
21	519010.42	1296951.84	0.10
22	518928.50	1296957.63	0.10
23	518902.02	1296960.92	0.10
24	518857.59	1296965.38	0.10
25	518805.29	1296970.40	0.10
26	518721.40	1296977.98	0.10
27	518715.81	1296988.66	0.10
28	518715.88	1296993.94	0.10
29	518715.29	1296994.45	0.10
30	518712.46	1296995.33	0.10
31	518682.49	1296996.56	0.10
32	518675.59	1296996.95	0.10
33	518676.70	1297006.02	0.10
34	518679.82	1297060.04	0.10
35	518682.09	1297062.24	0.10
36	518697.89	1297096.39	0.10
37	518705.53	1297113.79	0.10
38	518711.59	1297188.63	0.10
39	518711.37	1297189.34	0.10
40	518710.68	1297189.71	0.10
41	518699.25	1297190.69	0.10
42	518697.20	1297191.42	0.10
43	518670.38	1297195.49	0.10
44	518647.66	1297197.48	0.10
45	518646.70	1297201.97	0.10
46	518646.81	1297213.42	0.10
47	518650.03	1297247.21	0.10
48	518649.54	1297247.82	0.10
49	518647.42	1297248.96	0.10
50	518647.51	1297250.21	0.10
51	518647.29	1297250.90	0.10
52	518646.61	1297251.27	0.10
53	518645.87	1297251.04	0.10
54	518645.51	1297250.35	0.10
55	518645.42	1297248.12	0.10
56	518645.91	1297247.51	0.10
57	518648.01	1297246.38	0.10
58	518644.81	1297213.53	0.10

1	2	3	4
59	518644.72	1297201.65	0.10
60	518646.06	1297195.91	0.10
61	518646.75	1297195.54	0.10
62	518670.14	1297193.50	0.10
63	518696.79	1297189.46	0.10
64	518698.94	1297188.70	0.10
65	518709.51	1297187.79	0.10
66	518703.54	1297114.09	0.10
67	518696.07	1297097.21	0.10
68	518680.35	1297063.25	0.10
69	518678.16	1297061.23	0.10
70	518677.84	1297060.56	0.10
71	518674.70	1297006.14	0.10
72	518673.48	1296996.13	0.10
73	518673.71	1296995.36	0.10
74	518674.41	1296995.01	0.10
75	518682.39	1296994.56	0.10
76	518712.25	1296993.34	0.10
77	518713.95	1296992.78	0.10
78	518713.91	1296987.97	0.10
79	518719.88	1296976.57	0.10
80	518720.67	1296976.04	0.10
81	518805.10	1296968.41	0.10
82	518857.40	1296963.39	0.10
83	518901.81	1296958.93	0.10
84	518928.36	1296955.63	0.10
85	519010.34	1296949.84	0.10
86	519044.11	1296949.65	0.10
87	519115.29	1296941.86	0.10
88	519166.43	1296930.82	0.10
89	519177.04	1296927.41	0.10
90	519179.13	1296911.08	0.10
91	519180.20	1296907.73	0.10
92	519173.34	1296821.74	0.10
93	519173.97	1296768.33	0.10
94	519174.56	1296719.78	0.10
95	519172.72	1296679.80	0.10
96	519169.56	1296643.40	0.10
97	519168.29	1296619.44	0.10
98	519165.01	1296570.25	0.10
99	519164.12	1296563.20	0.10
100	519161.24	1296536.09	0.10
101	519159.37	1296514.37	0.10
102	519159.84	1296511.23	0.10
103	519160.56	1296510.93	0.10
104	519167.17	1296510.97	0.10
105	519208.99	1296513.15	0.10
106	519209.65	1296513.45	0.10
107	519209.94	1296514.17	0.10
108	519209.62	1296514.88	0.10
1	519208.89	1296515.15	0.10


Схема расположения границ публичного сервитута

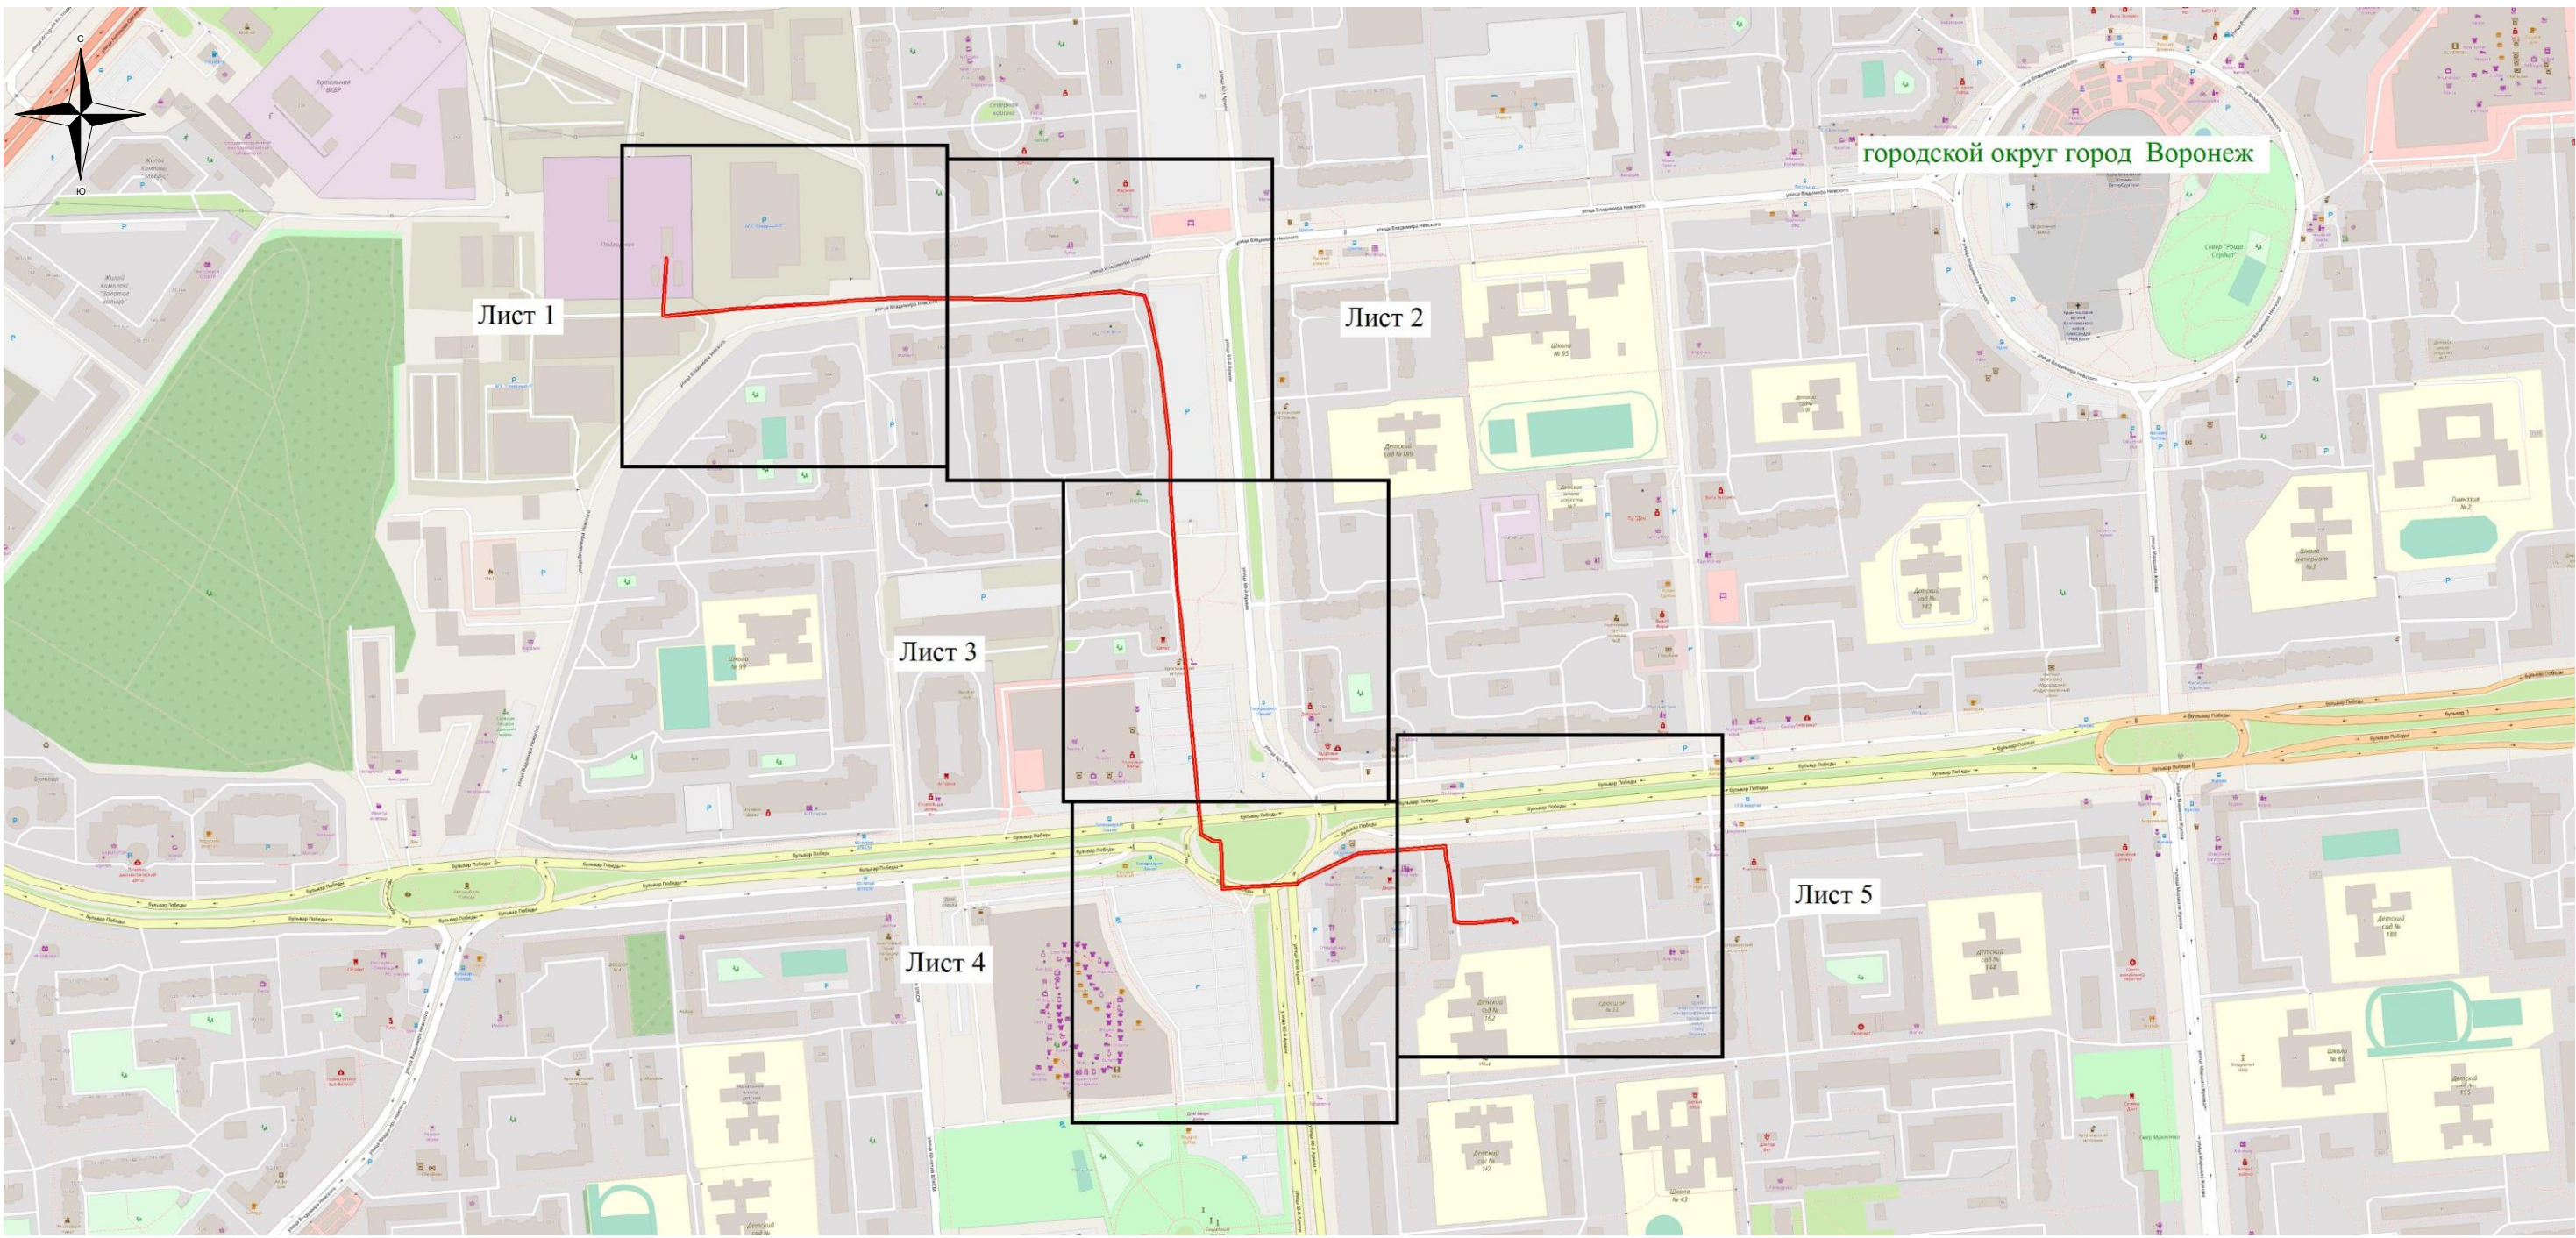

Используемые условные знаки и обозначения:
— - обозначение границы публичного сервитута
Городской округ город Воронеж - наименование муниципального образования

Масштаб 1:6000

Схема расположения границ публичного сервитута

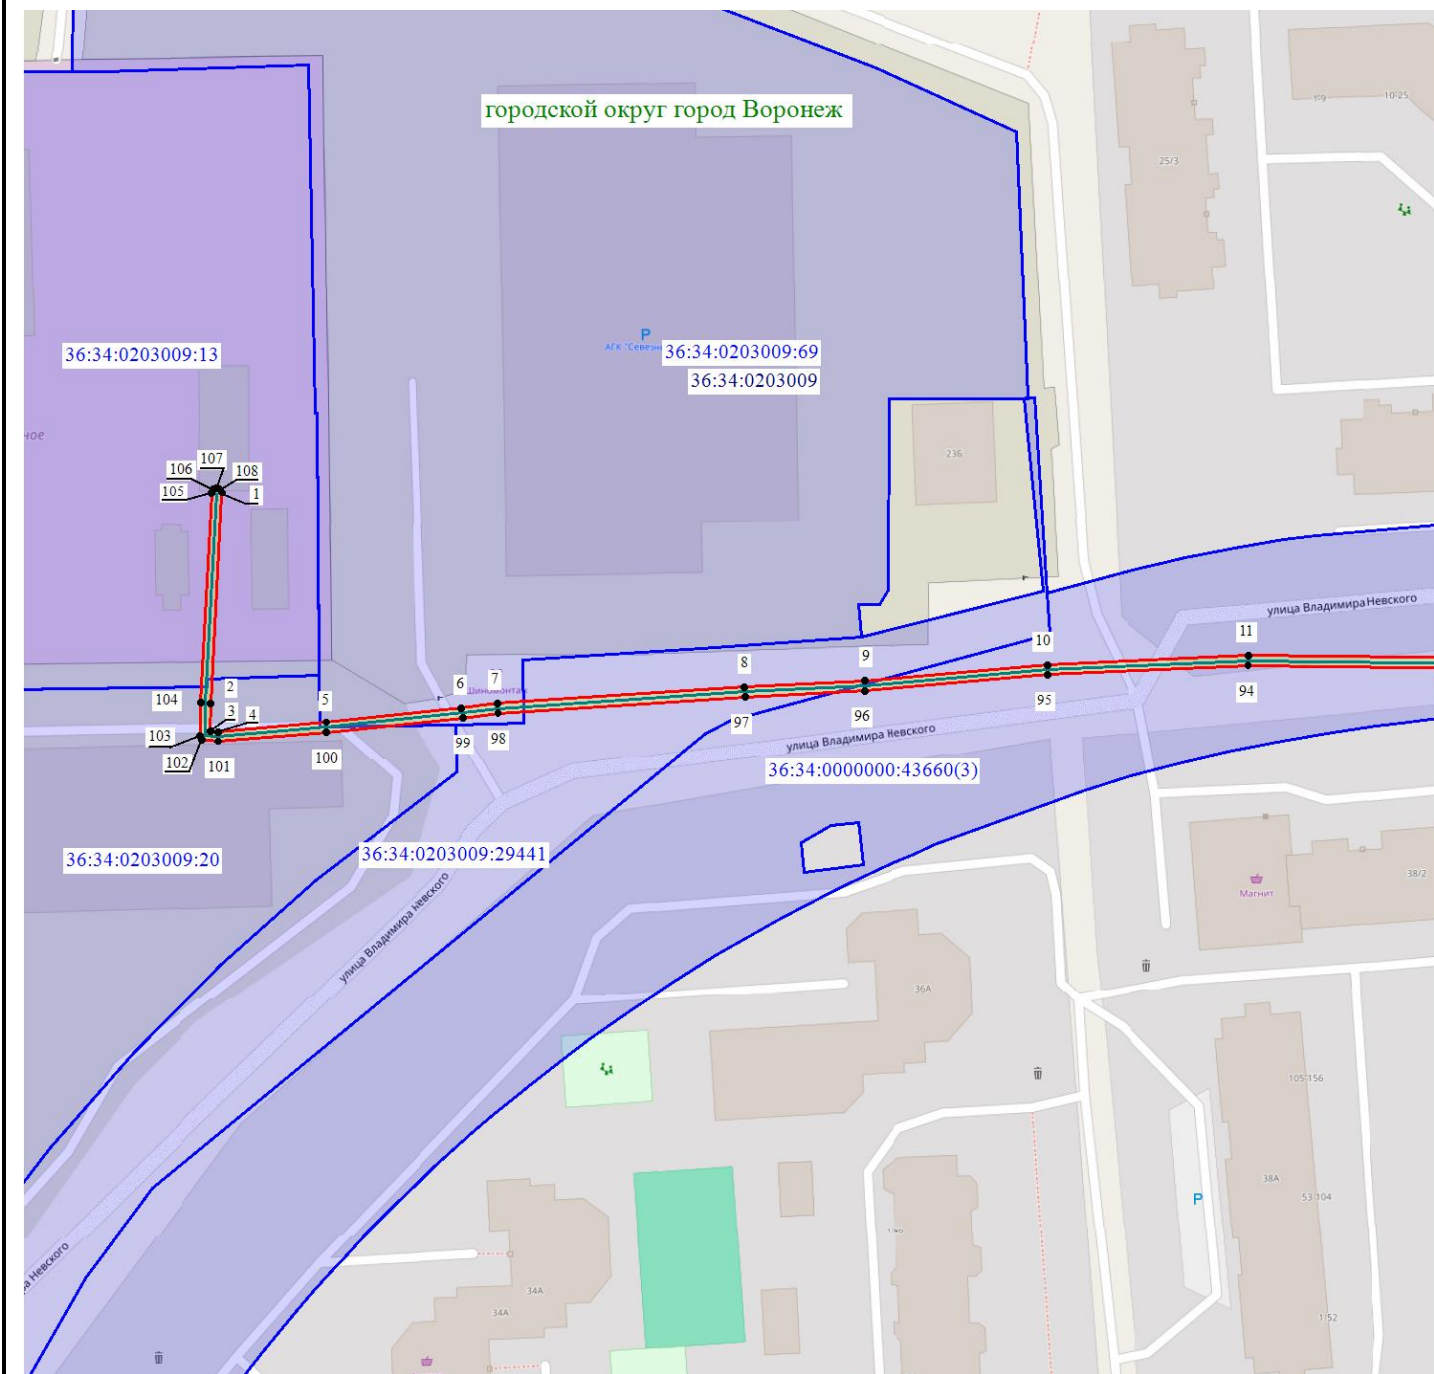

Масштаб 1: 1500

Используемые условные знаки и обозначения:

- - обозначение границы кадастрового квартала по сведениям ЕГРН
- - обозначение границы земельного участка по сведениям ЕГРН
- - обозначение границы публичного сервитута
- - обозначение объекта электросетевого хозяйства
- обозначение границы охранной зоны
- 2 - обозначение характерной точки публичного сервитута
- 36:34:0000000 — обозначение номера кадастрового квартала
- 36:34:100014:525 — обозначение номера земельного участка
- Городской округ город Воронеж - обозначение муниципального образования


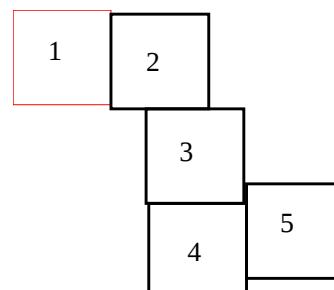


Схема расположения границ публичного сервитута

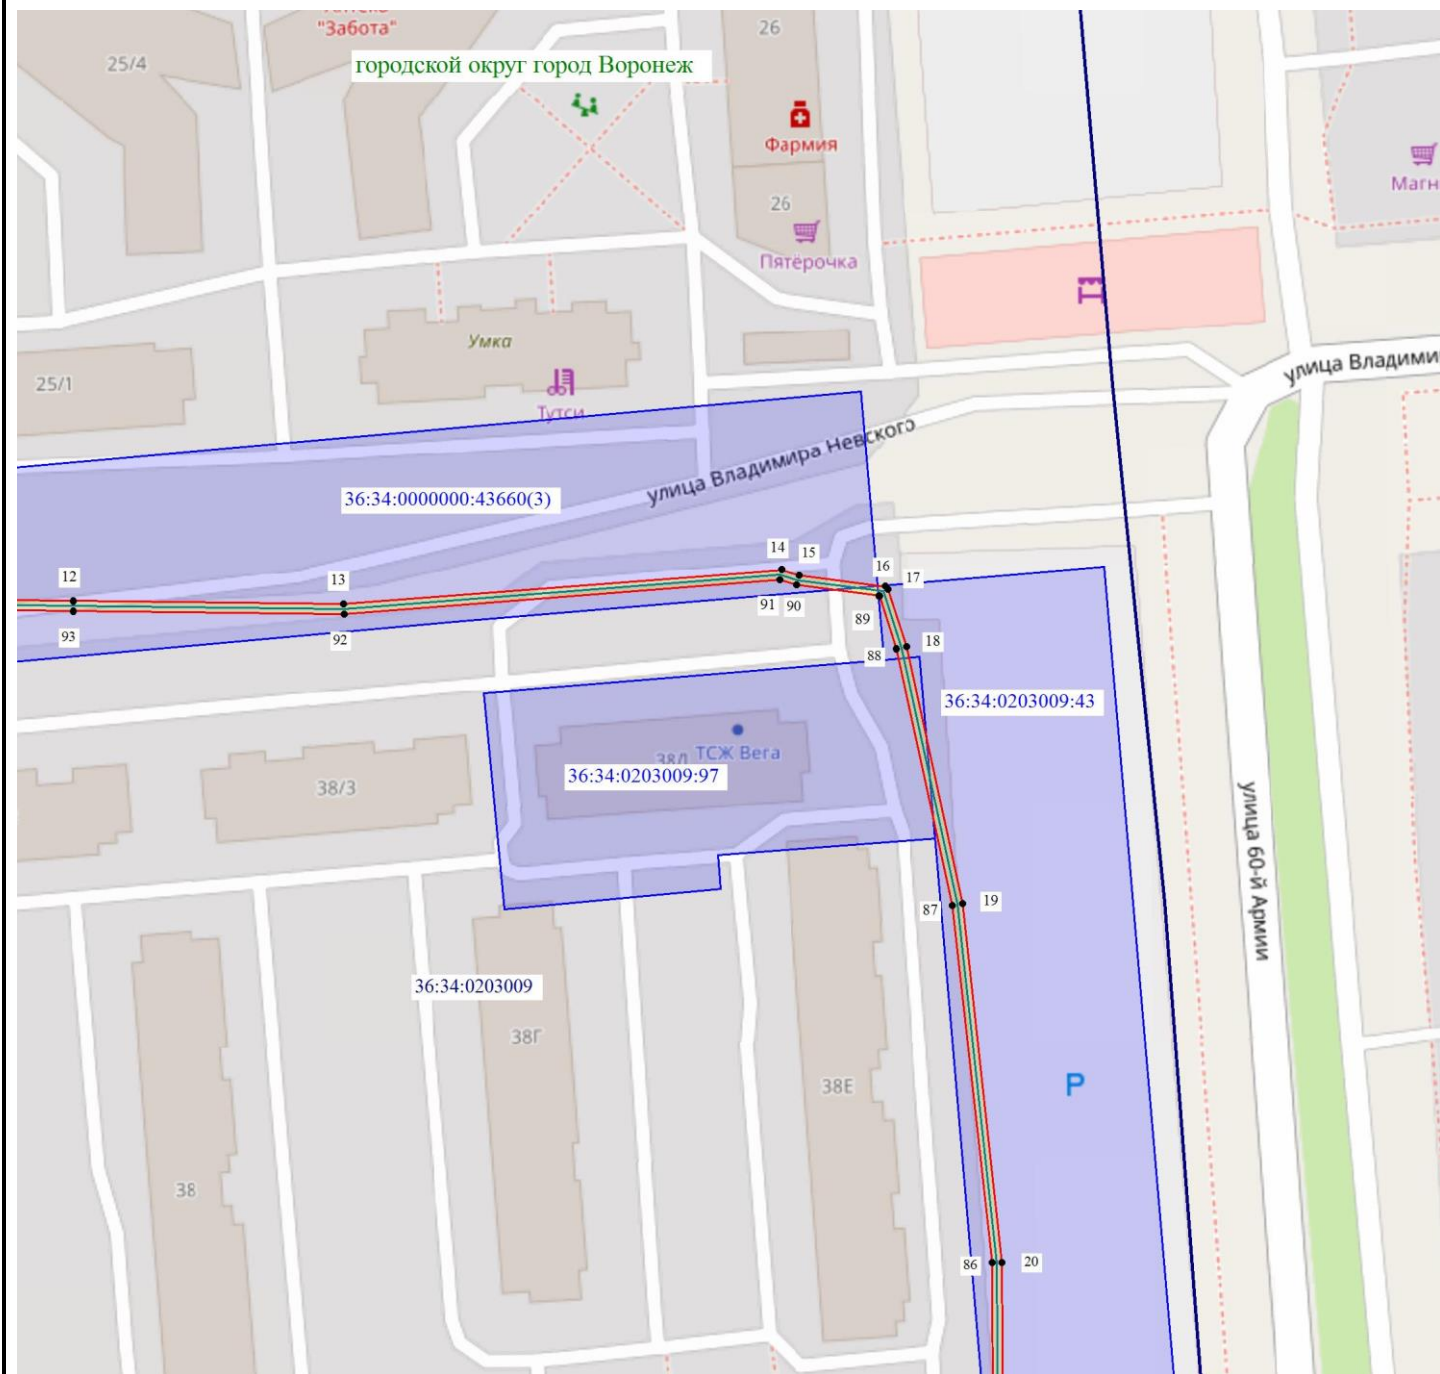

Масштаб 1: 1500

Используемые условные знаки и обозначения:

- - обозначение границы кадастрового квартала по сведениям ЕГРН
- - обозначение границы земельного участка по сведениям ЕГРН
- - обозначение границы публичного сервитута
- - обозначение объекта электросетевого хозяйства
- обозначение границы охранной зоны
- 2 - обозначение характерной точки публичного сервитута
- 36:34:0000000 — обозначение номера кадастрового квартала
- 36:34:100014:525 — обозначение номера земельного участка
- Городской округ город Воронеж - обозначение муниципального образования


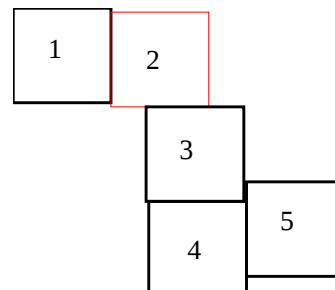


Схема расположения границ публичного сервитута

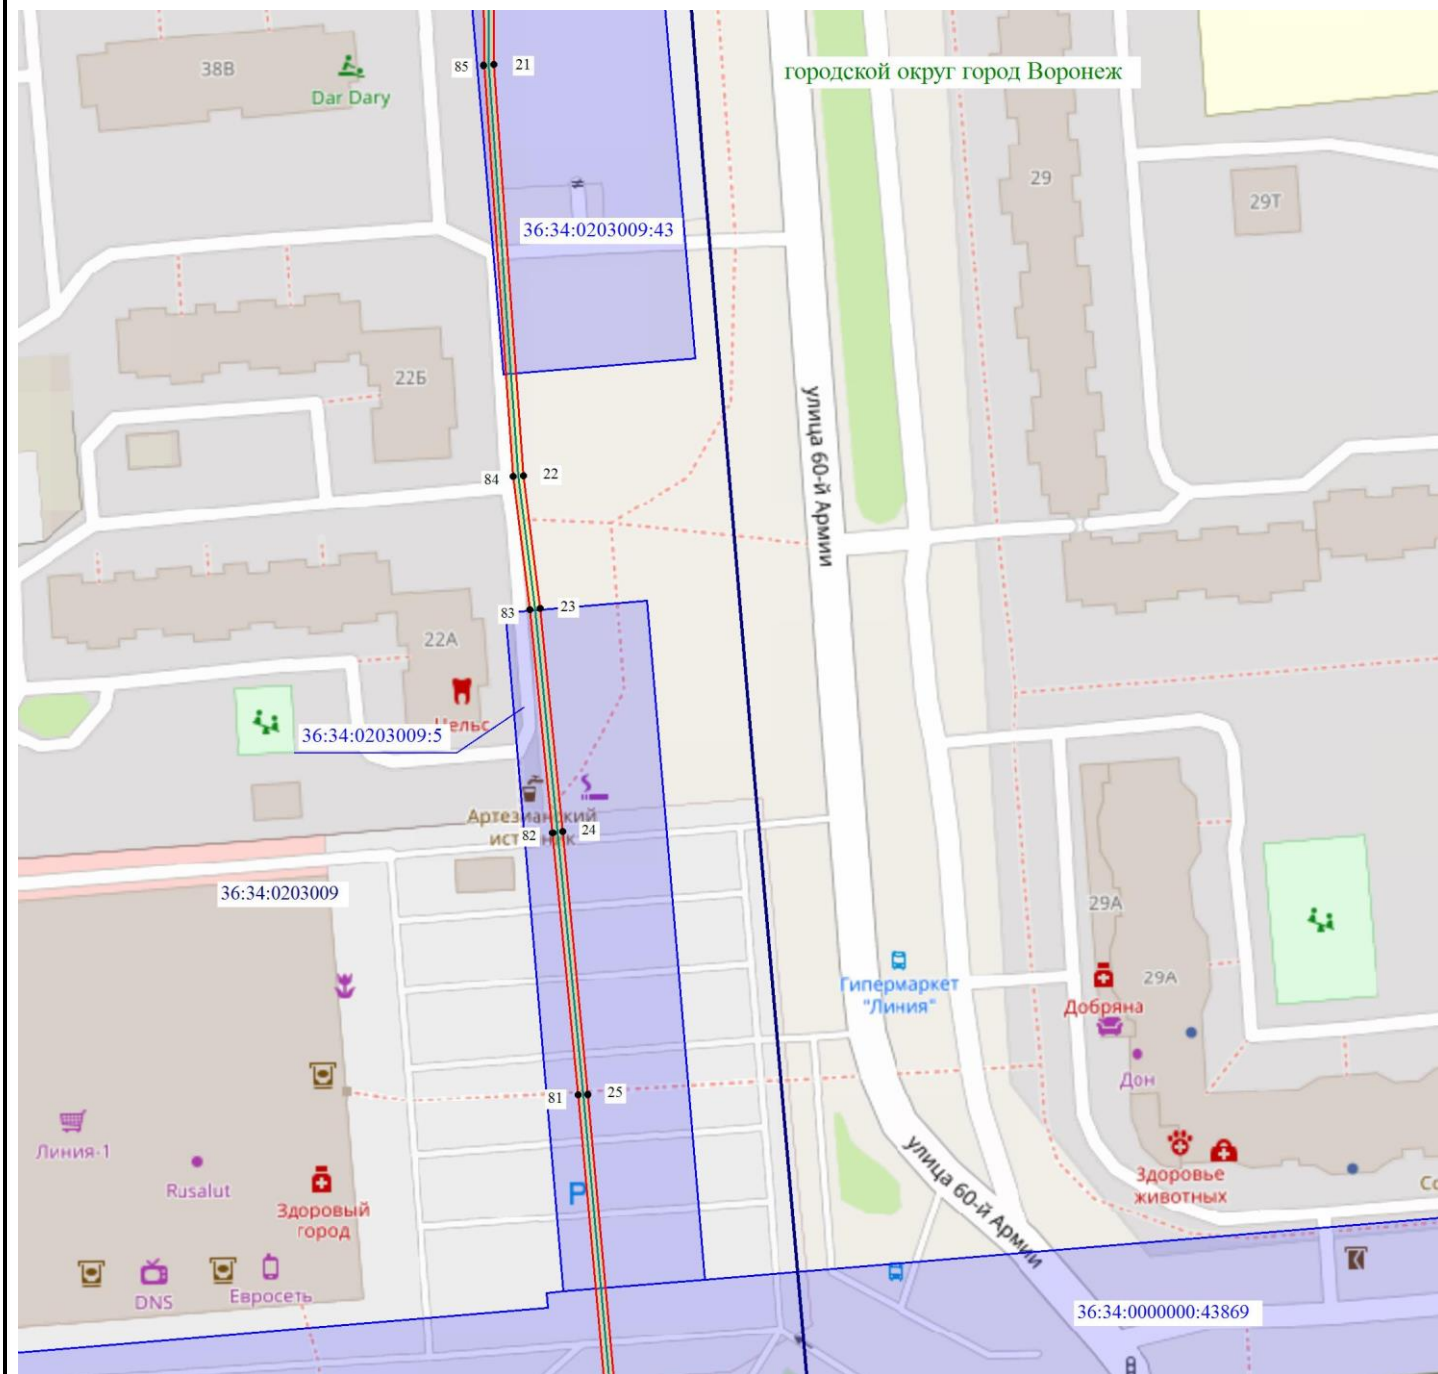

Масштаб 1: 1500

Используемые условные знаки и обозначения:

- - обозначение границы кадастрового квартала по сведениям ЕГРН
- - обозначение границы земельного участка по сведениям ЕГРН
- - обозначение границы публичного сервитута
- - обозначение объекта электросетевого хозяйства
- обозначение границы охранной зоны
- 2 - обозначение характерной точки публичного сервитута
- 36:34:0000000 — обозначение номера кадастрового квартала
- 36:34:100014:525 — обозначение номера земельного участка
- Городской округ город Воронеж - обозначение муниципального образования


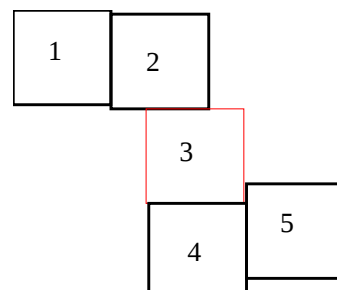


Схема расположения границ публичного сервитута

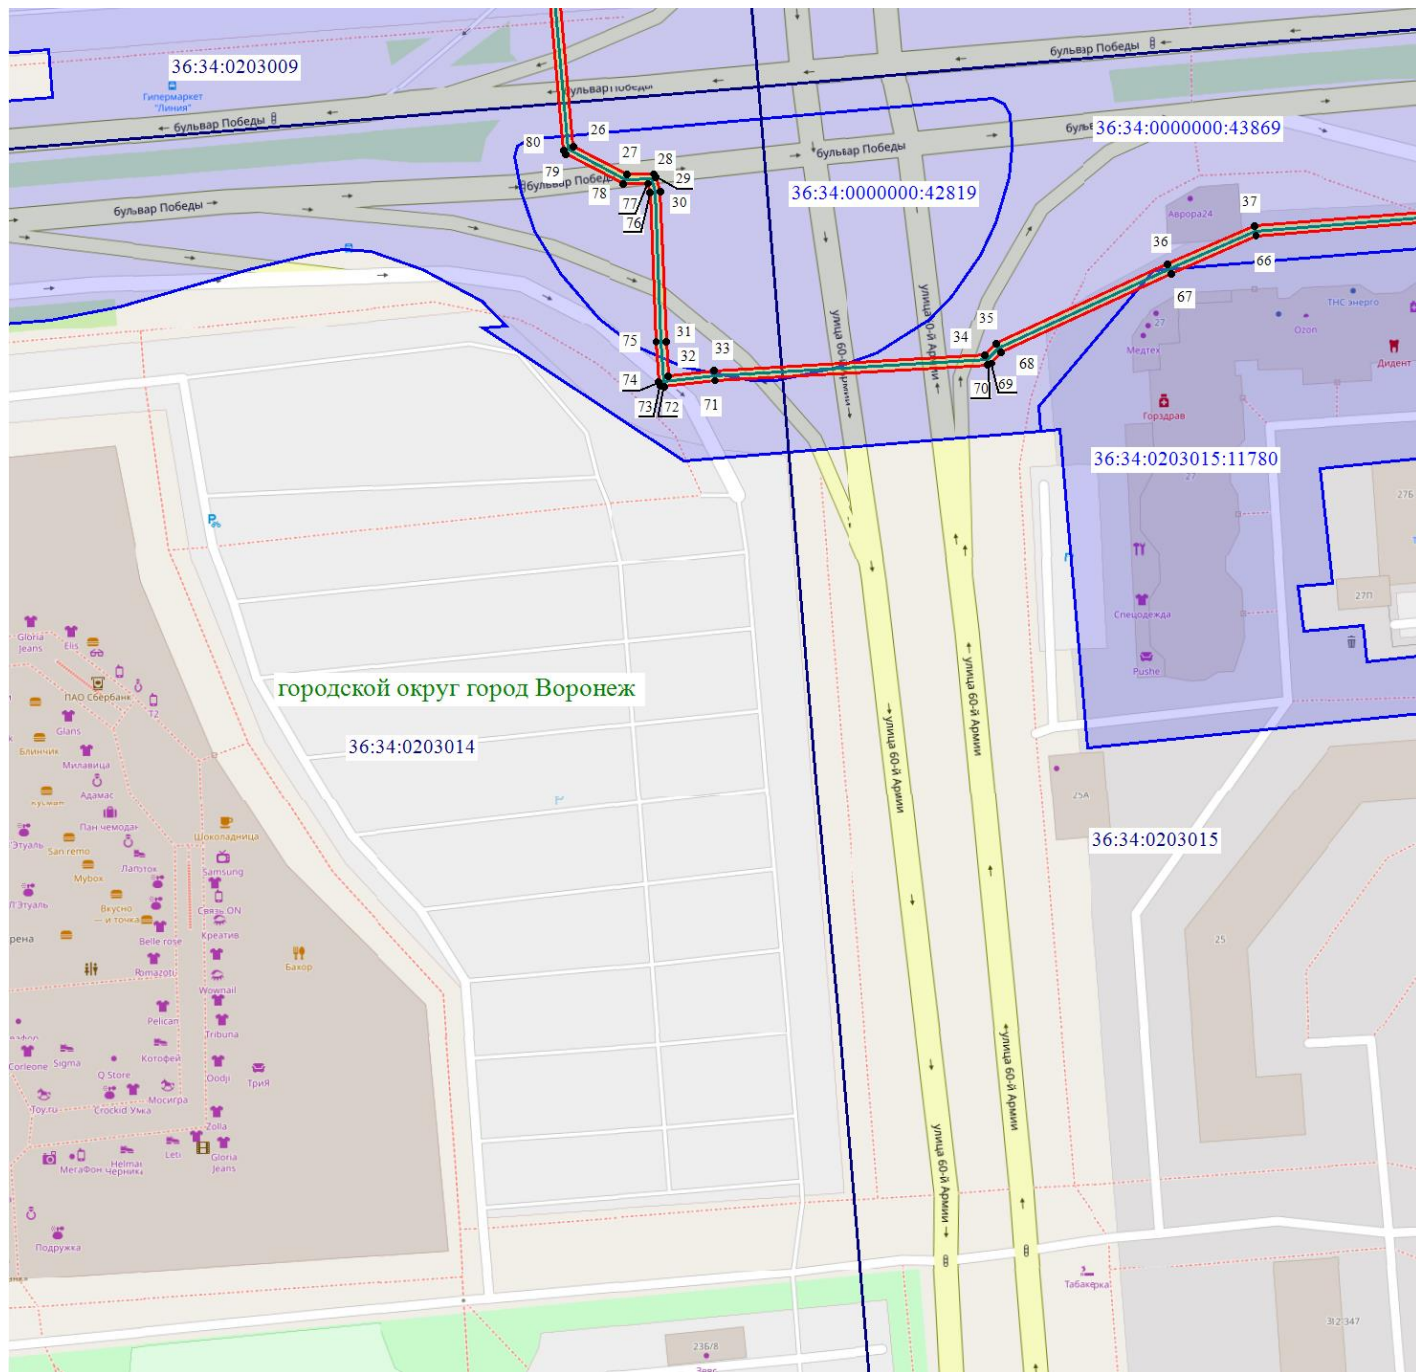

Масштаб 1: 1500

Используемые условные знаки и обозначения:

- - обозначение границы кадастрового квартала по сведениям ЕГРН
- - обозначение границы земельного участка по сведениям ЕГРН
- - обозначение границы публичного сервитута
- - обозначение объекта электросетевого хозяйства
- обозначение границы охранной зоны
- 2 - обозначение характерной точки публичного сервитута
- 36:34:0000000 — обозначение номера кадастрового квартала
- 36:34:100014:525 — обозначение номера земельного участка
- Городской округ город Воронеж - обозначение муниципального образования


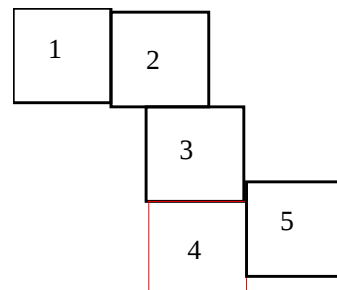


Схема расположения границ публичного сервитута

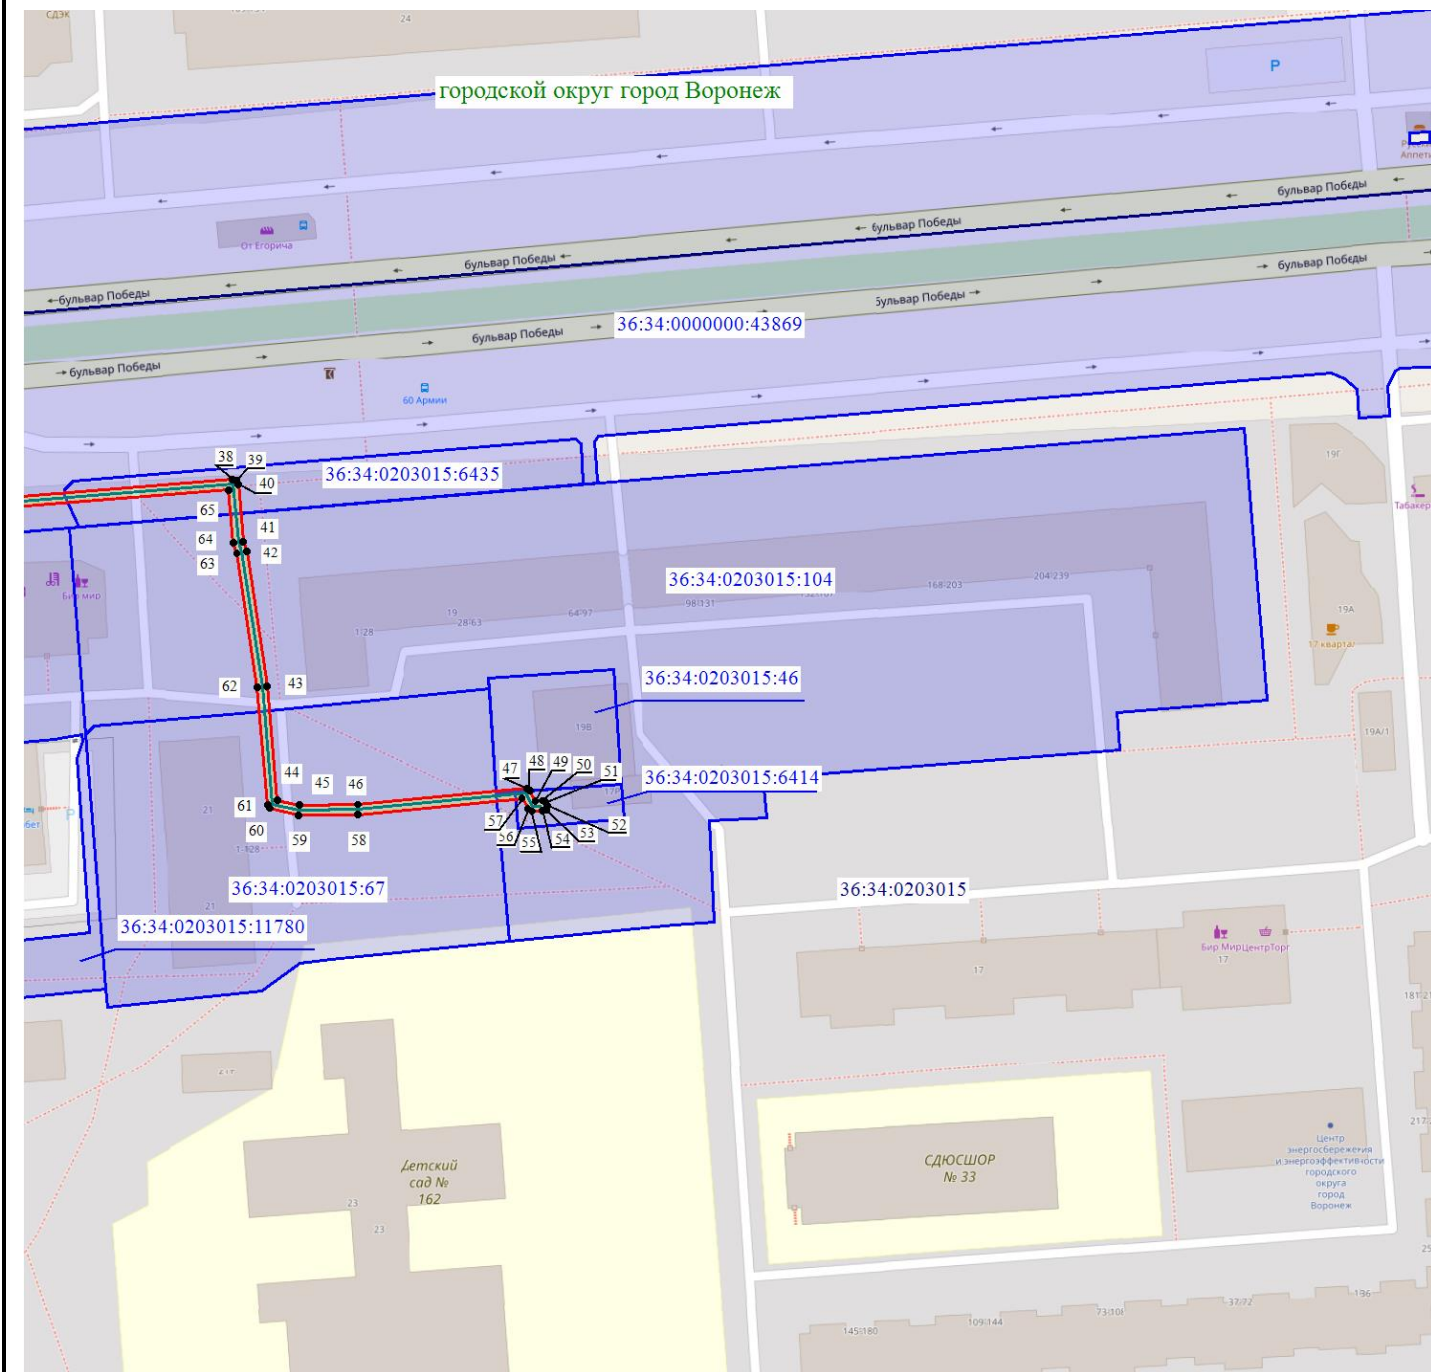

Масштаб 1: 1500

Используемые условные знаки и обозначения:

- - обозначение границы кадастрового квартала по сведениям ЕГРН
- - обозначение границы земельного участка по сведениям ЕГРН
- - обозначение границы публичного сервитута
- - обозначение объекта электросетевого хозяйства
- обозначение границы охранной зоны
- 2 - обозначение характерной точки публичного сервитута
- 36:34:0000000** — обозначение номера кадастрового квартала
- 36:34:100014:525** — обозначение номера земельного участка
- Городской округ город Воронеж** - обозначение муниципального образования

