АДМИНИСТРАЦИЯ ГОРОДСКОГО ОКРУГА
ГОРОД ВОРОНЕЖ

ПОСТАНОВЛЕНИЕ

от 19 февраля 2025 г. №205
г.Воронеж

Об установлении публичного сервитута в целях эксплуатации объекта энергетики местного значения – инженерного сооружения Кабельная линия ТП-734 ТП-957

В соответствии со статьей 23, главой V.7 Земельного кодекса Российской Федерации, статьей 3.6 Федерального закона от 25.10.2001 №137-ФЗ «О введении в действие Земельного кодекса Российской Федерации», Уставом городского округа город Воронеж, принятым постановлением Воронежской городской Думы от 27.10.2004 №150-I «Об Уставе городского округа город Воронеж», ходатайством об установлении публичного сервитута акционерного общества «Воронежская горэлектросеть» администрация городского округа город Воронеж **постановляет**:

1. Установить в интересах акционерного общества «Воронежская горэлектросеть» публичный сервитут с целью эксплуатации объекта энергетики местного значения – инженерного сооружения Кабельная линия ТП-734 ТП-957 – в отношении:

- части площадью 37 кв. м земельного участка с кадастровым номером 36:34:0603025:102 площадью 3736 кв. м, вид разрешенного использования – многоквартирный дом, расположенного по адресу: г. Воронеж, ул.Березовая роща, 24;

- части площадью 979 кв. м земельного участка с кадастровым номером 36:34:0603025:132 площадью 999404 кв. м, вид

разрешенного использования – Воронежский центральный парк, расположенного по адресу: г.Воронеж, ул.Ленина, 10;

- части площадью 15 кв. м земельного участка с кадастровым номером 36:34:0603025:4833 площадью 178 кв. м, вид разрешенного использования – ТП 957, расположенного по адресу: г.Воронеж, ул. Березовая роща, 24т;

- земель, государственная собственность на которые не разграничена, кадастровый квартал 36:34:0603025.

2. Границы публичного сервитута устанавливаются в соответствии с приложениями №1 и №2 к настоящему постановлению согласно границам установленной охранной зоны инженерных коммуникаций, сведения о которой внесены в ЕГРН (реестровый номер границы 36:34-6.2025; вид – зона с особыми условиями использования территории; наименование зоны (территории) по документу – охранная зона Кабельная линия ТП-734 ТП-957, расположенная по адресу: Воронежская область, г.Воронеж, ЦПКиО – с/х выставка – Березовая Роща ул., 24т; тип зоны – охранная зона инженерных коммуникаций).

3. Срок действия публичного сервитута, устанавливаемого пунктом 1 настоящего постановления, – 49 лет.

4. АО «ВГЭС» в соответствии с пунктом 8 статьи 39.50 Земельного кодекса Российской Федерации привести земельные участки в состояние, пригодное для их использования в соответствии с разрешенным использованием, в срок не позднее чем три месяца после завершения деятельности, для осуществления которой был установлен публичный сервитут.

5. Управлению имущественных и земельных отношений администрации городского округа город Воронеж направить копию настоящего постановления в филиал публично-правовой компании «Роскадастр» по Воронежской области.

6. Управлению информации администрации городского округа город Воронеж обеспечить размещение настоящего постановления на официальном сайте администрации городского округа город Воронеж в информационно-телекоммуникационной сети «Интернет», а также в сетевом издании «Берег-Воронеж» (www.beregvrn.ru).

7. Контроль за исполнением настоящего постановления возложить на первого заместителя главы администрации по стратегическому планированию, экономике и финансам.

Глава городского округа
город Воронеж
С.А. Петрин

Приложение №1
к постановлению администрации
городского округа город Воронеж
от 19.02.2025 **№205**

Сведения о координатах характерных точек границ публичного сервитута


№ характерной точки	Координата X	Координата Y
1	517157.82	1300911.60
2	517157.16	1300911.17
3	517157.17	1300910.04
4	517157.82	1300909.62
5	517182.33	1300905.49
6	517191.49	1300902.77
7	517201.66	1300901.77
8	517209.75	1300901.86
9	517256.87	1300893.07
10	517257.57	1300893.19
11	517260.63	1300895.03
12	517261.10	1300895.77
13	517262.15	1300904.61
14	517263.46	1300910.12
15	517271.92	1300926.46
16	517275.59	1300928.28
17	517276.09	1300928.85
18	517278.85	1300936.63
19	517284.91	1300941.29
20	517293.53	1300954.51
21	517297.61	1300958.64
22	517301.44	1300964.12
23	517309.47	1300982.84
24	517330.39	1301012.72
25	517339.66	1301027.15
26	517348.26	1301032.89
27	517368.08	1301040.03
28	517378.76	1301044.78
29	517390.60	1301049.12
30	517399.60	1301053.42
31	517414.78	1301055.83
32	517418.42	1301060.00
33	517431.32	1301089.80
34	517441.37	1301118.11
35	517444.21	1301128.26
36	517450.06	1301133.91
37	517489.74	1301161.26
38	517499.68	1301168.63
39	517519.33	1301173.63
40	517521.70	1301164.66
41	517522.18	1301164.05

№ характерной точки	Координата X	Координата Y
42	517522.95	1301163.96
43	517524.00	1301164.33
44	517524.40	1301165.00
45	517524.20	1301165.75
46	517523.39	1301166.12
47	517521.02	1301175.11
48	517520.57	1301175.70
49	517519.80	1301175.82
50	517498.65	1301170.35
51	517488.54	1301162.86
52	517448.74	1301135.41
53	517442.36	1301129.06
54	517439.45	1301118.65
55	517429.46	1301090.53
56	517416.64	1301060.93
57	517413.53	1301057.43
58	517398.88	1301055.29
59	517389.80	1301050.95
60	517378.01	1301046.63
61	517367.26	1301041.85
62	517347.27	1301034.62
63	517338.09	1301028.40
64	517328.71	1301013.80
65	517307.67	1300983.72
66	517299.65	1300965.02
67	517295.99	1300959.83
68	517291.89	1300955.66
69	517283.32	1300942.52
70	517277.07	1300937.58
71	517274.35	1300929.90
72	517270.29	1300927.67
73	517261.55	1300910.72
74	517260.18	1300904.90
75	517259.18	1300896.50
76	517256.85	1300895.10
77	517209.81	1300903.86
78	517201.75	1300903.77
79	517191.77	1300904.76
80	517182.71	1300907.46
81	517157.82	1300911.60

Руководитель
управления имущественных
и земельных отношений Р.И. Карасалихов

Приложение № 2
к постановлению администрации
городского округа город Воронеж
от 19.02.2025 № 205

Схема расположения границ публичного сервитута

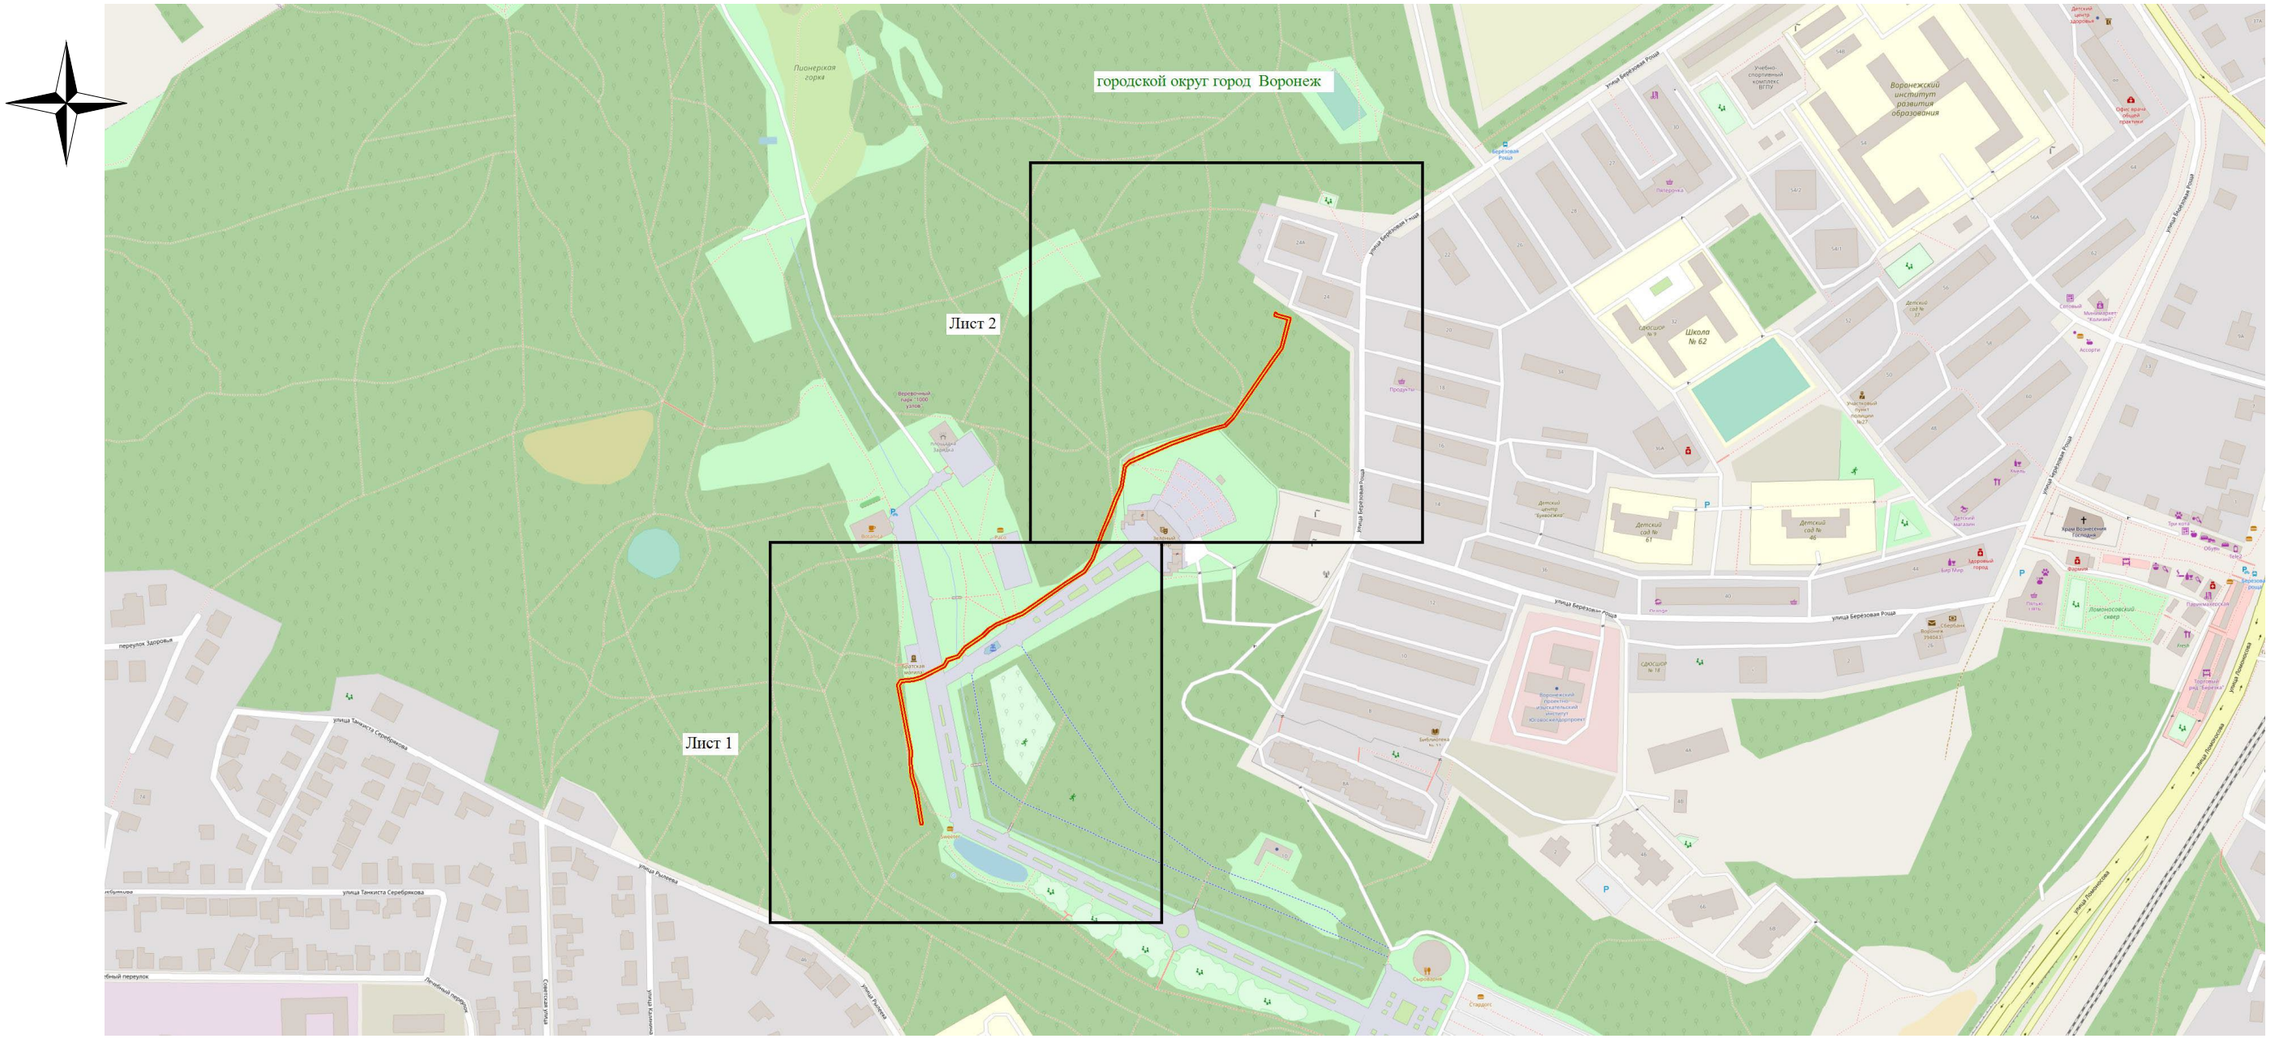

Используемые условные знаки и обозначения:

- обозначение границы публичного сервитута

Городской округ город Воронеж - наименование муниципального образования

Масштаб 1:4000

Руководитель управления
имущественных и земельных отношений

Р.И. Карасалихов