Извещение
о возможности установления публичного сервитута

В соответствии со ст. 39.42 Земельного кодекса Российской Федерации управление имущественных и земельных отношений администрации городского округа город Воронеж информирует, что в связи с обращением АО «ВГЭС» рассматривается ходатайство об установлении публичного сервитута в целях эксплуатации объекта энергетики местного значения – инженерного сооружения БКТП-901Н.

Описание местоположения земельных участков, права на которые не зарегистрированы в Едином государственном реестре недвижимости, и в отношении которых, в том числе, испрашивается публичный сервитут:

- части площадью 268 кв.м земельного участка с кадастровым номером 36:34:0507025:36 площадью 8033 кв.м, вид разрешенного использования – многоквартирный среднеэтажный дом, расположенного по адресу: г. Воронеж, ул. Депутатская, 21.

Описание местоположения границ публичного сервитута: согласно прилагаемой схеме.

Заинтересованные лица могут ознакомиться с поступившим ходатайством об установлении публичного сервитута и прилагаемым к нему описанием местоположения границ публичного сервитута в управлении имущественных и земельных отношений администрации городского округа город Воронеж (далее – УИЗО АГО г. Воронеж) по адресу: г. Воронеж, ул. Пушкинская, 5, каб. 309.

График работы УИЗО АГО г. Воронеж: понедельник-четверг: с 9:00 до 18:00, пятница: с 9:00 до 16:45, перерыв с 13:00 до 13:45, телефон для справок 228-36-59, официальный сайт: www.voronezh-city.gosuslugi.ru.

Правообладатели земельных участков, в отношении которых испрашивается публичный сервитут, если их права не зарегистрированы в Едином государственном реестре недвижимости, в течение пятнадцати дней со дня опубликования данного сообщения, подают в УИЗО АГО г. Воронеж заявления об учете их прав (обременений прав) на земельные участки с приложением копий документов, подтверждающих эти права (обременения прав). В таких заявлениях указывается способ связи с правообладателями земельных участков, в том числе их почтовый адрес и (или) адрес электронной почты.

Правообладатели земельных участков, подавшие такие заявления по истечении указанного срока, несут риски невозможности обеспечения их прав в связи с отсутствием информации о таких лицах и их правах на земельные участки.

ОПИСАНИЕ МЕСТОПОЛОЖЕНИЯ ГРАНИЦ

публичного сервитута БКТП-901Н


(наименование объекта, местоположение границ которого описано)

Раздел 1

Сведения об объекте		
№ п/п	Характеристики объекта	Описание характеристик
1	2	3
1	Местоположение объекта	Воронежская область, г.Воронеж, ул. Депутатская, 17
2	Площадь объекта +/- величина погрешности определения площади (Р +/- Дельта Р)	653 м2 +/-5 м2
3	Иные характеристики объекта	Публичный сервитут для использования земельных участков в целях эксплуатации объекта энергетики местного значения – инженерного сооружения **БКТП-901Н** сроком действия 49 лет в интересах Акционерного общества ” ВОРОНЕЖСКАЯ ГОРЭЛЕКТРОСЕТЬ ”

Местоположение публичного сервитута: Воронежская область, г.Воронеж, ул. Депутатская, 17			
Система координат	**МСК-36, зона 1**		
Метод определения координат	**Геодезический**		
Обозначение характерных точек границ публичного сервитута	**Координаты, м**		
	X	**Y**	**Средняя квадратическая погрешность положения характерных точек (Mt), м**
1	**2**	**3**	**4**
1	511802.15	1297738.80	0.10
2	511805.14	1297743.88	0.10
3	511806.47	1297747.94	0.10
4	511806.14	1297751.70	0.10
5	511804.43	1297755.06	0.10
6	511801.61	1297757.56	0.10
7	511793.94	1297762.09	0.10
8	511789.86	1297763.43	0.10
9	511786.10	1297763.10	0.10
10	511782.74	1297761.39	0.10
11	511780.24	1297758.57	0.10
12	511776.60	1297752.15	0.10
13	511775.87	1297748.54	0.10
14	511777.94	1297742.28	0.10
15	511780.77	1297739.79	0.10
16	511788.45	1297735.26	0.10
17	511792.53	1297733.92	0.10
18	511796.29	1297734.26	0.10
19	511799.66	1297735.97	0.10
1	511802.15	1297738.80	0.10

Схема расположения границ публичного сервитута

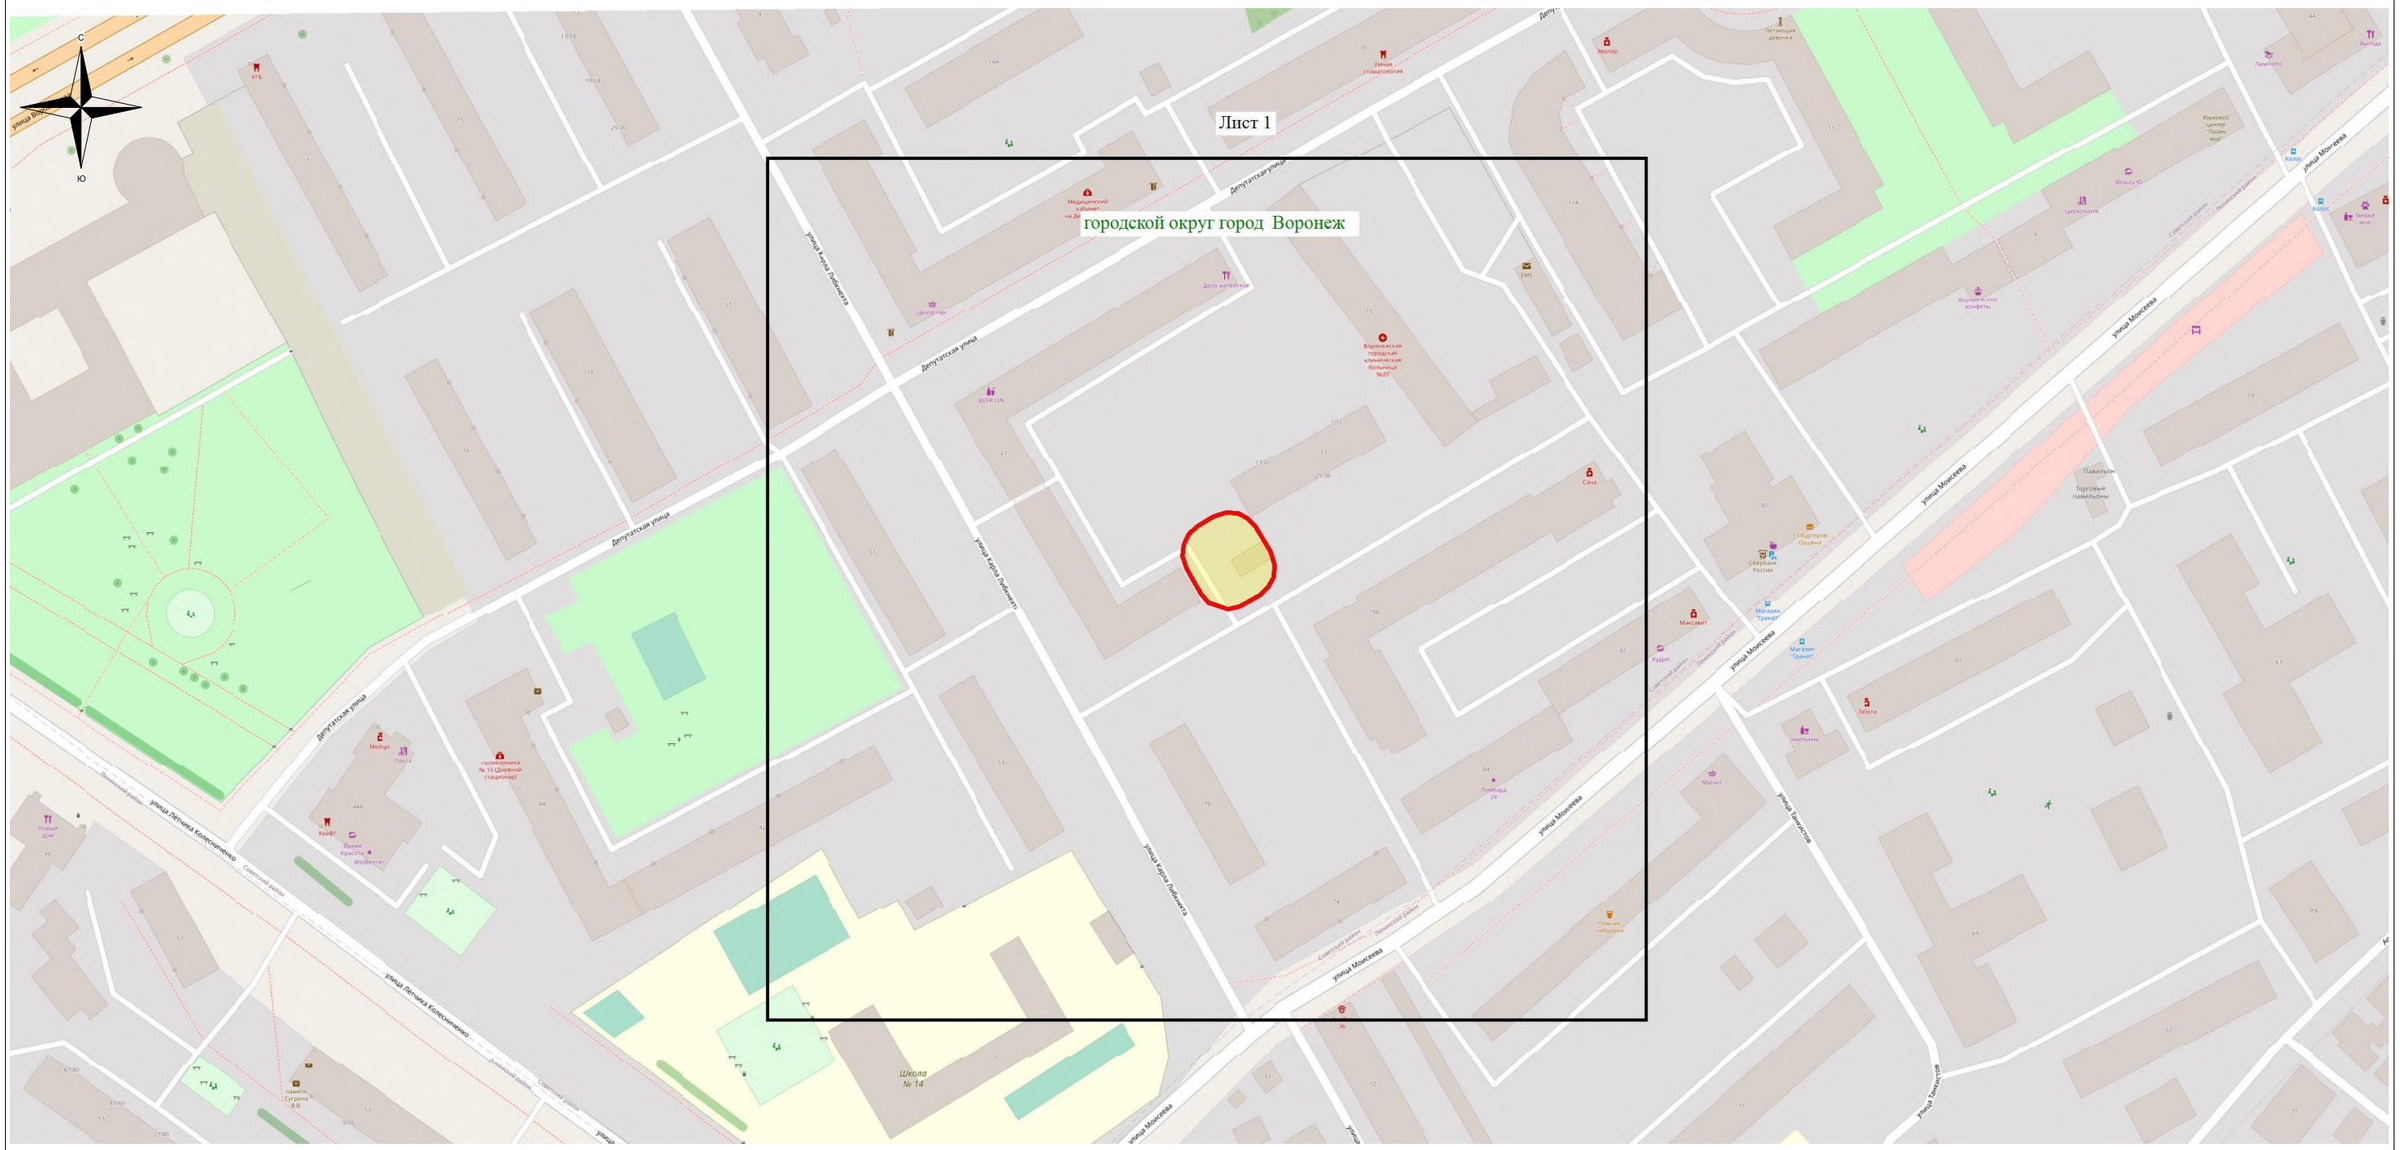


Используемые условные знаки и обозначения:

- обозначение границы публичного сервитута

Городской округ город Воронеж - наименование муниципального образования

Масштаб 1:2000

Схема расположения границ публичного сервитута

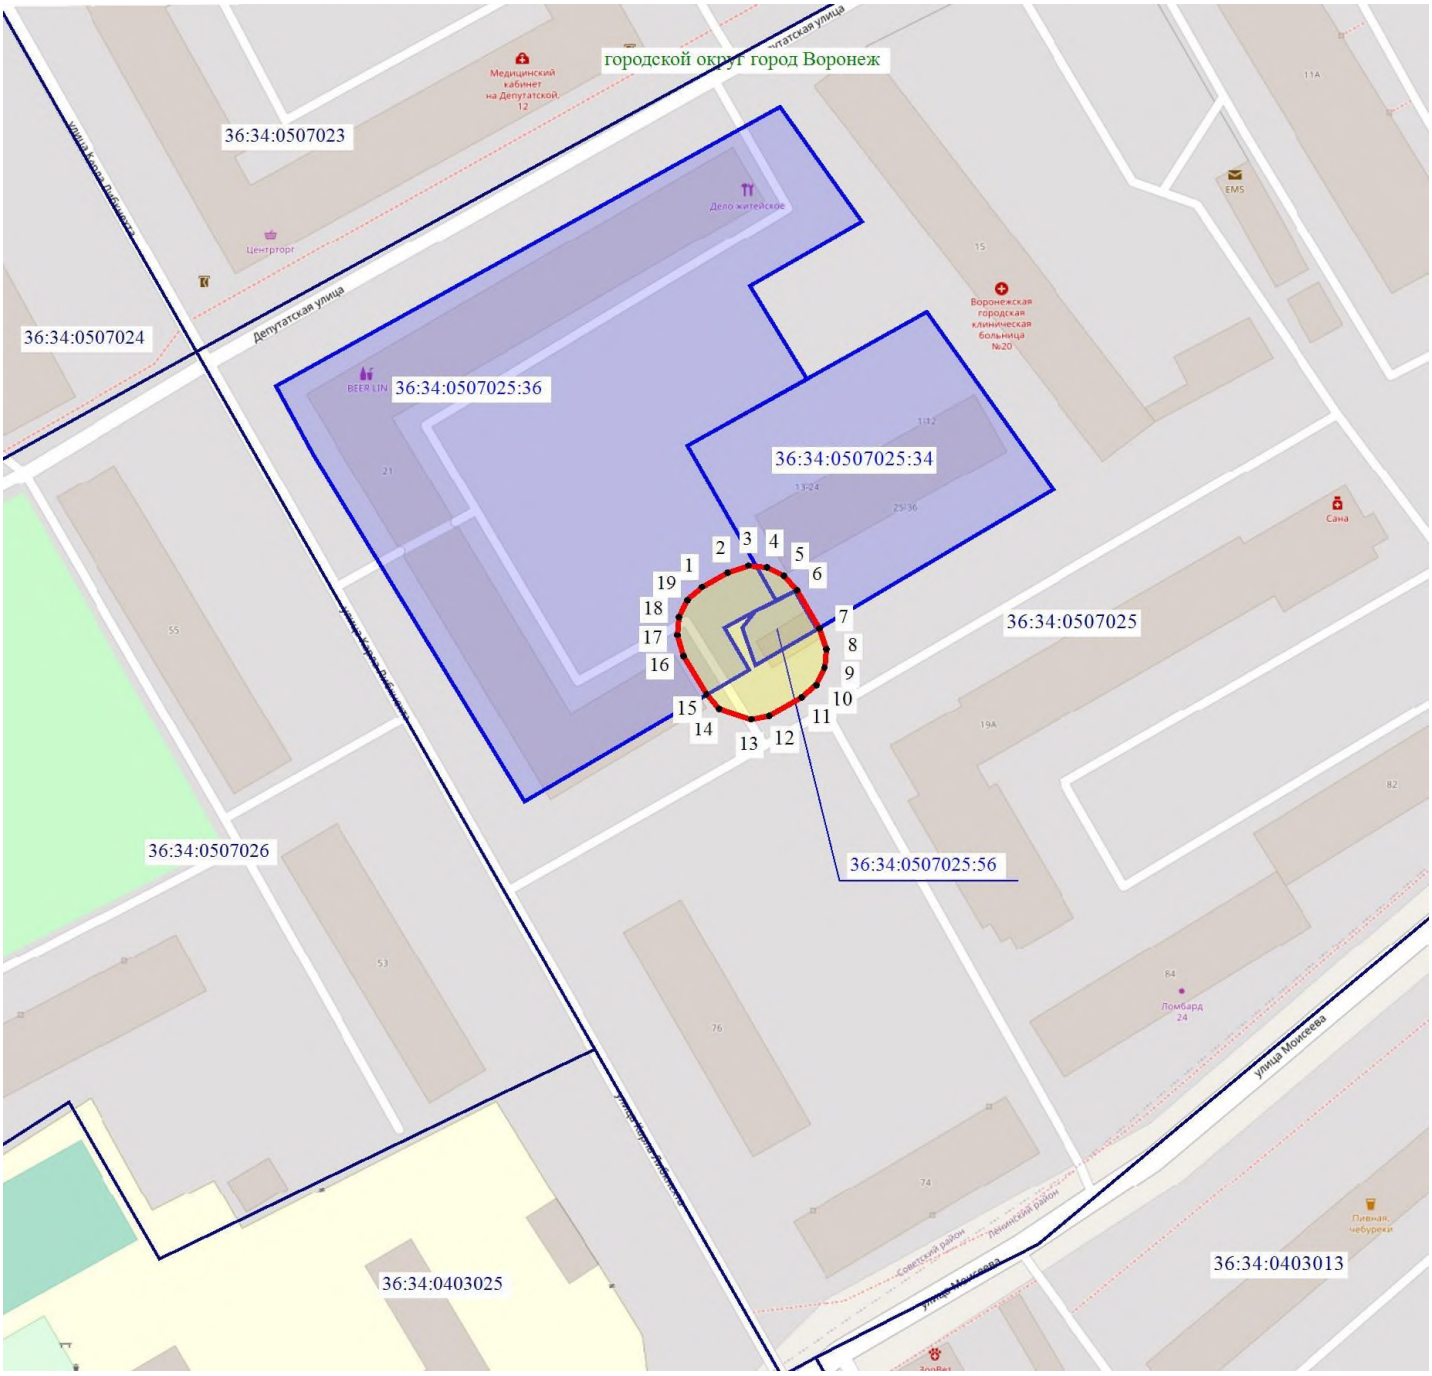

Масштаб 1: 1500

1

Используемые условные знаки и обозначения:

- обозначение границы кадастрового квартала по сведениям ЕГРН
- обозначение границы земельного участка по сведениям ЕГРН
- обозначение границы публичного сервитута
- обозначение объекта электросетевого хозяйства
- обозначение границы охранной зоны
- 2 - обозначение характерной точки публичного сервитута

36:34:0000000 – обозначение номера кадастрового квартала

36:34:100014:525 – обозначение номера земельного участка

Городской округ город Воронеж - обозначение муниципального образования