

Извещение
о возможности установления публичного сервитута

В соответствии со ст.39.42 Земельного кодекса Российской Федерации управление имущественных и земельных отношений администрации городского округа город Воронеж информирует, что в связи с обращением АО «ВГЭС» рассматривается ходатайство об установлении публичного сервитута в целях эксплуатации объекта энергетики местного значения – инженерного сооружения Трансформаторная подстанция ТП-1364.

Описание местоположения земельных участков, права на которые не зарегистрированы в Едином государственном реестре недвижимости, и в отношении которых, в том числе, испрашивается публичный сервитут:

- части площадью 217 кв.м земельного участка с кадастровым номером 36:34:0403029:4561 площадью 2867 кв.м, вид разрешенного использования – многоквартирный среднеэтажный дом, расположенного по адресу: г.Воронеж, ул.121 стрелковой дивизии, 6;

- части площадью 54 кв. м земельного участка с кадастровым номером 36:34:0403029:4657 площадью 794 кв.м, вид разрешенного использования – многоквартирный блокированный жилой дом, расположенного по адресу: г.Воронеж, ул.121 стрелковой дивизии, 10;

- части площадью 329 кв.м земельного участка с кадастровым номером 36:34:0403029:10994 площадью 6979 кв.м, вид разрешенного использования – многоэтажная жилая застройка (высотная застройка), расположенного по адресу: г.Воронеж, ул.121 стрелковой дивизии, 16.

Описание местоположения границ публичного сервитута: согласно прилагаемой схеме.

Заинтересованные лица могут ознакомиться с поступившим ходатайством об установлении публичного сервитута и прилагаемым к нему описанием местоположения границ публичного сервитута в управлении имущественных и земельных отношений администрации городского округа город Воронеж (далее – УИЗО АГО г.Воронеж) по адресу: г.Воронеж, ул.Пушкинская, 5, каб. 309.

График работы УИЗО АГО г.Воронеж: понедельник-четверг: с 9:00 до 18:00, пятница: с 9:00 до 16:45, перерыв с 13:00 до 13:45, телефон для справок 228-34-45, официальный сайт: www.voronezh-r20.gosweb.gosuslugi.ru.

Правообладатели земельных участков, в отношении которых испрашивается публичный сервитут, если их права не зарегистрированы в Едином государственном реестре недвижимости, в течение пятнадцати дней со дня опубликования данного сообщения, подают в УИЗО АГО г.Воронеж заявления об учете их прав (обременений прав) на земельные участки с приложением копий документов, подтверждающих эти права (обременения прав). В таких заявлениях указывается способ связи с правообладателями земельных участков, в том числе их почтовый адрес и (или) адрес электронной почты.

Правообладатели земельных участков, подавшие такие заявления по истечении указанного срока, несут риски невозможности обеспечения их прав в связи с отсутствием информации о таких лицах и их правах на земельные участки.

**Описание местоположения границ публичного сервитута,
расположенного по адресу: Воронежская область, г. Воронеж, улица 121 Стрелковой Дивизии, дом 16т
сооружение Трансформаторная подстанция (ТП-1364)**

Местоположение границ Воронежская область, г. Воронеж

Система координат МСК-36

Площадь объекта 681 кв.м

Перечень характерных точек


Обозначение характерных точек границ	Координаты, м		Метод определения координат характерной точки	Средняя квадратическая погрешность положения характерной точки (M _t), м	Описание обозначения точки на местности (при наличии)
	X	Y			
1	2	3	4	5	6
1	511391,26	1297372,12	Геодезический метод	0,10	-
2	511397,98	1297380,07	Геодезический метод	0,10	-
3	511400,24	1297385,11	Геодезический метод	0,10	-
4	511399,69	1297390,08	Геодезический метод	0,10	-
5	511396,80	1297394,17	Геодезический метод	0,10	-
6	511392,47	1297397,83	Геодезический метод	0,10	-
7	511387,43	1297400,09	Геодезический метод	0,10	-
8	511382,46	1297399,54	Геодезический метод	0,10	-
9	511378,38	1297396,65	Геодезический метод	0,10	-
10	511371,65	1297388,70	Геодезический метод	0,10	-
11	511369,39	1297383,66	Геодезический метод	0,10	-
12	511369,94	1297378,69	Геодезический метод	0,10	-
13	511372,83	1297374,61	Геодезический метод	0,10	-
14	511377,16	1297370,95	Геодезический метод	0,10	-
15	511382,21	1297368,68	Геодезический метод	0,10	-
16	511387,18	1297369,23	Геодезический метод	0,10	-
1	511391,26	1297372,12	Геодезический метод	0,10	-

ОПИСАНИЕ МЕСТОПОЛОЖЕНИЯ ГРАНИЦ

публичного сервитута, расположенного по адресу: Воронежская область, г. Воронеж, улица 121 Стрелковой Дивизии, дом 16г
сооружение Трансформаторная подстанция (ТП-1364)

Схема расположения границ публичного сервитута

Основной лист

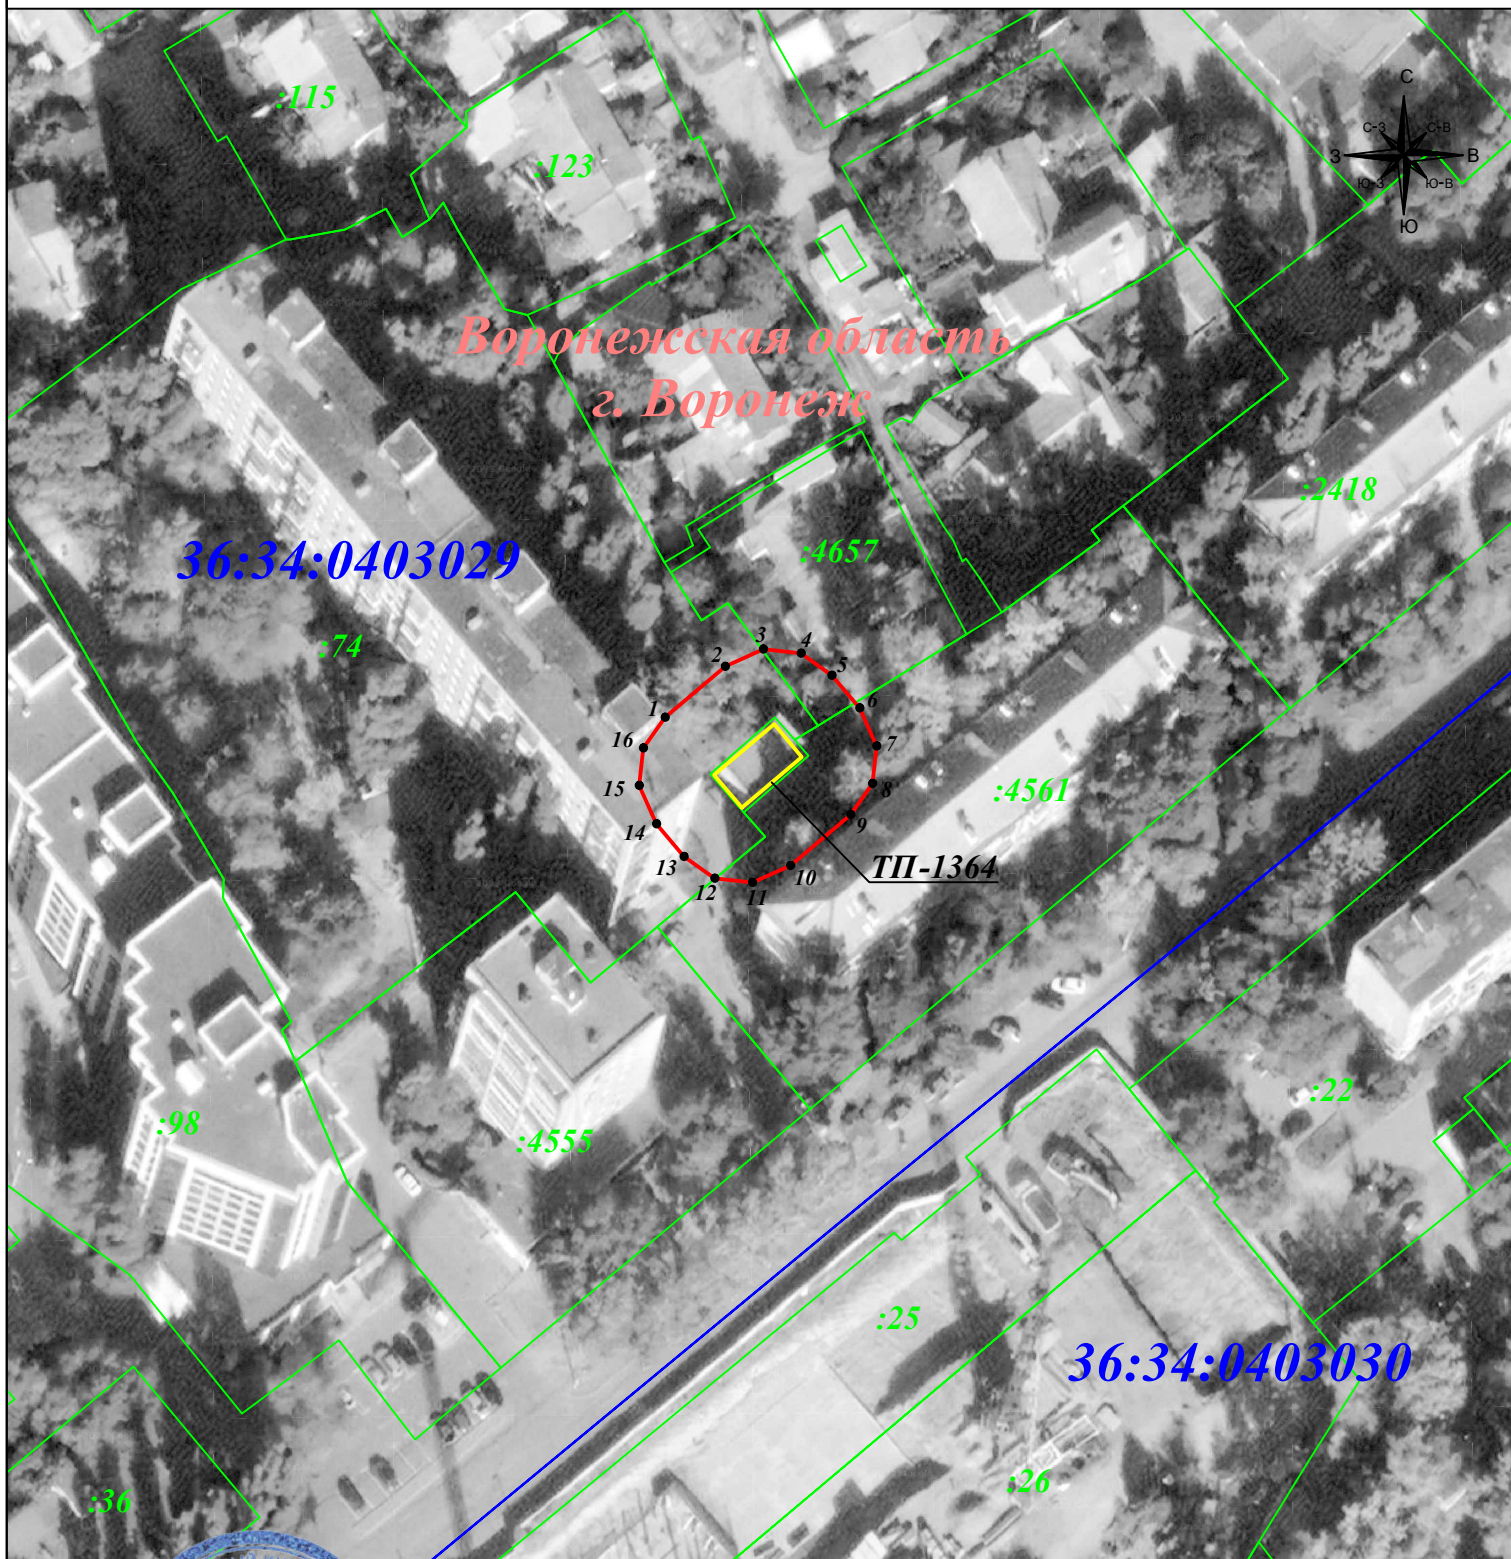

Масштаб 1:1 000

Подпись _____ Гибадуллина Г.М. Дата: 15 января 2024г.

Место для оттиска печати (при наличии) лица, составившего описание местоположения границ объекта



Условные обозначения:

- - граница публичного сервитута
- - граница земельного участка
- - граница кадастрового квартала
- - граница муниципального района

- 1 - характерная точка границы зоны публичного сервитута
- :11 - номер земельного участка
- 36:34:0507022 - номер кадастрового квартала
- - объект электросетевого хозяйства