

Извещение о возможности установления публичного сервитута

В соответствии со ст.39.42 Земельного кодекса Российской Федерации управление имущественных и земельных отношений администрации городского округа город Воронеж информирует, что в связи с обращением АО «ВГЭС» рассматривается ходатайство об установлении публичного сервитута в целях эксплуатации объекта энергетики местного значения – инженерного сооружения Кабельная линия РП-35 ТП-386.

Описание местоположения земельных участков, права на которые не зарегистрированы в Едином государственном реестре недвижимости, и в отношении которых, в том числе, испрашивается публичный сервитут:

- части площадью 24 кв.м земельного участка с кадастровым номером 36:34:0210019:87 площадью 5862 кв.м, вид разрешенного использования – многоквартирный многоэтажный дом, расположенного по адресу: г.Воронеж, пр-кт Труда, 6;

- части площадью 211 кв.м земельного участка с кадастровым номером 36:34:0210019:156 площадью 6486 кв.м, вид разрешенного использования – многоквартирный дом со встроенно-пристроенными нежилыми помещениями, расположенного по адресу: г.Воронеж, пр-кт Труда, 4;

- части площадью 113 кв.м земельного участка с кадастровым номером 36:34:0210020:17 площадью 2584 кв.м, вид разрешенного использования – фактически занимаемый многоквартирным среднеэтажным домом, расположенного по адресу: г.Воронеж, пр-кт Труда, 19.

Описание местоположения границ публичного сервитута: согласно прилагаемой схеме.

Заинтересованные лица могут ознакомиться с поступившим ходатайством об установлении публичного сервитута и прилагаемым к нему описанием местоположения границ публичного сервитута в управлении имущественных и земельных отношений администрации городского округа город Воронеж (далее – УИЗО АГО г.Воронеж) по адресу: г.Воронеж, ул.Пушкинская, 5, каб.309.

График работы УИЗО АГО г.Воронеж: понедельник-четверг: с 9:00 до 18:00, пятница: с 9:00 до 16:45, перерыв с 13:00 до 13:45, телефон для справок 228-36-59, официальный сайт: www.voronezh-city.gosuslugi.ru.

Правообладатели земельных участков, в отношении которых испрашивается публичный сервитут, если их права не зарегистрированы в Едином государственном реестре недвижимости, в течение пятнадцати дней со дня опубликования данного сообщения, подают в УИЗО АГО г.Воронеж заявления об учете их прав (обременений прав) на земельные участки с приложением копий документов, подтверждающих эти права (обременения прав). В таких заявлениях указывается способ связи с правообладателями земельных участков, в том числе их почтовый адрес и (или) адрес электронной почты.

Правообладатели земельных участков, подавшие такие заявления по истечении указанного срока, несут риски невозможности обеспечения их прав в связи с отсутствием информации о таких лицах и их правах на земельные участки.

ОПИСАНИЕ МЕСТОПОЛОЖЕНИЯ ГРАНИЦ

публичного сервитута Кабельная линия РП-35 ТП-386

(наименование объекта, местоположение границ которого описано)

Раздел 1

Сведения об объекте

Сведения об объекте		
№ п/п	Характеристики объекта	Описание характеристик
1	2	3
1	Местоположение объекта	Воронежская область г.Воронеж, просп.Труда, 19р - пр. Труда, 4г
2	Площадь объекта +/- величина погрешности определения площади (Р +/- Дельта Р)	739 м2 +/-5 м2
3	Иные характеристики объекта	Публичный сервитут для использования земельных участков в целях эксплуатации объекта энергетики местного значения – инженерного сооружения Кабельная линия РП-35 ТП-386 сроком действия 49 лет в интересах Акционерного общества ” ВОРОНЕЖСКАЯ ГОРЭЛЕКТРОСЕТЬ ”


Местоположение публичного сервитута: Воронежская область г.Воронеж, просп.Труда, 19р - пр. Труда, 4г			
Система координат		МСК-36, зона 1	
Метод определения координат		Геодезический	
Обозначение характерных точек границ публичного сервитута	Координаты, м		
	X	Y	Средняя квадратическая погрешность положения характерных точек (Mt), м
1	2	3	4
1	515711.36	1299626.25	0.10
2	515711.82	1299627.17	0.10
3	515711.82	1299628.21	0.10
4	515711.33	1299628.81	0.10
5	515710.55	1299628.88	0.10
6	515709.91	1299628.20	0.10
7	515708.59	1299628.14	0.10
8	515696.93	1299628.51	0.10
9	515696.20	1299628.23	0.10
10	515695.90	1299627.51	0.10
11	515695.95	1299618.84	0.10
12	515705.40	1299581.61	0.10
13	515705.28	1299577.78	0.10
14	515704.67	1299565.01	0.10
15	515704.28	1299561.31	0.10
16	515670.22	1299562.63	0.10
17	515669.49	1299562.35	0.10
18	515669.18	1299561.64	0.10
19	515669.02	1299543.81	0.10
20	515663.27	1299522.83	0.10
21	515659.03	1299482.61	0.10
22	515657.40	1299478.98	0.10
23	515650.02	1299477.90	0.10
24	515613.46	1299475.02	0.10
25	515601.68	1299474.43	0.10
26	515598.29	1299479.39	0.10
27	515588.44	1299489.66	0.10
28	515581.69	1299492.91	0.10
29	515580.03	1299499.84	0.10
30	515579.43	1299500.34	0.10
31	515537.15	1299513.11	0.10
32	515523.02	1299516.80	0.10
33	515524.76	1299525.48	0.10
34	515525.20	1299527.68	0.10
35	515526.34	1299527.65	0.10
36	515526.84	1299528.26	0.10
37	515526.75	1299529.03	0.10
38	515526.13	1299529.51	0.10
39	515524.68	1299529.89	0.10
40	515523.89	1299529.76	0.10
41	515523.45	1299529.12	0.10
42	515522.80	1299525.88	0.10
43	515520.87	1299516.27	0.10
44	515521.60	1299515.10	0.10
45	515536.61	1299511.18	0.10
46	515578.30	1299498.59	0.10
47	515579.86	1299491.99	0.10
48	515580.40	1299491.32	0.10
49	515587.41	1299487.94	0.10
50	515596.77	1299478.09	0.10
51	515600.49	1299472.67	0.10
52	515601.22	1299472.40	0.10
53	515613.62	1299473.02	0.10
54	515650.32	1299475.92	0.10
55	515658.42	1299477.13	0.10
56	515658.99	1299477.66	0.10
57	515660.99	1299482.24	0.10
58	515665.24	1299522.53	0.10

1	2	3	4
59	515671.02	1299543.67	0.10
60	515671.17	1299560.59	0.10
61	515705.59	1299559.25	0.10
62	515706.16	1299560.16	0.10
63	515706.67	1299564.91	0.10
64	515707.28	1299577.70	0.10
65	515707.37	1299581.97	0.10
66	515697.92	1299619.22	0.10
67	515697.90	1299626.48	0.10
68	515708.60	1299626.14	0.10
1	515711.36	1299626.25	0.10

— - обозначение границы публичного сервитута
Городской округ город Воронеж - наименование муниципального образования

Масштаб 1:2000

Схема расположения границ публичного сервитута

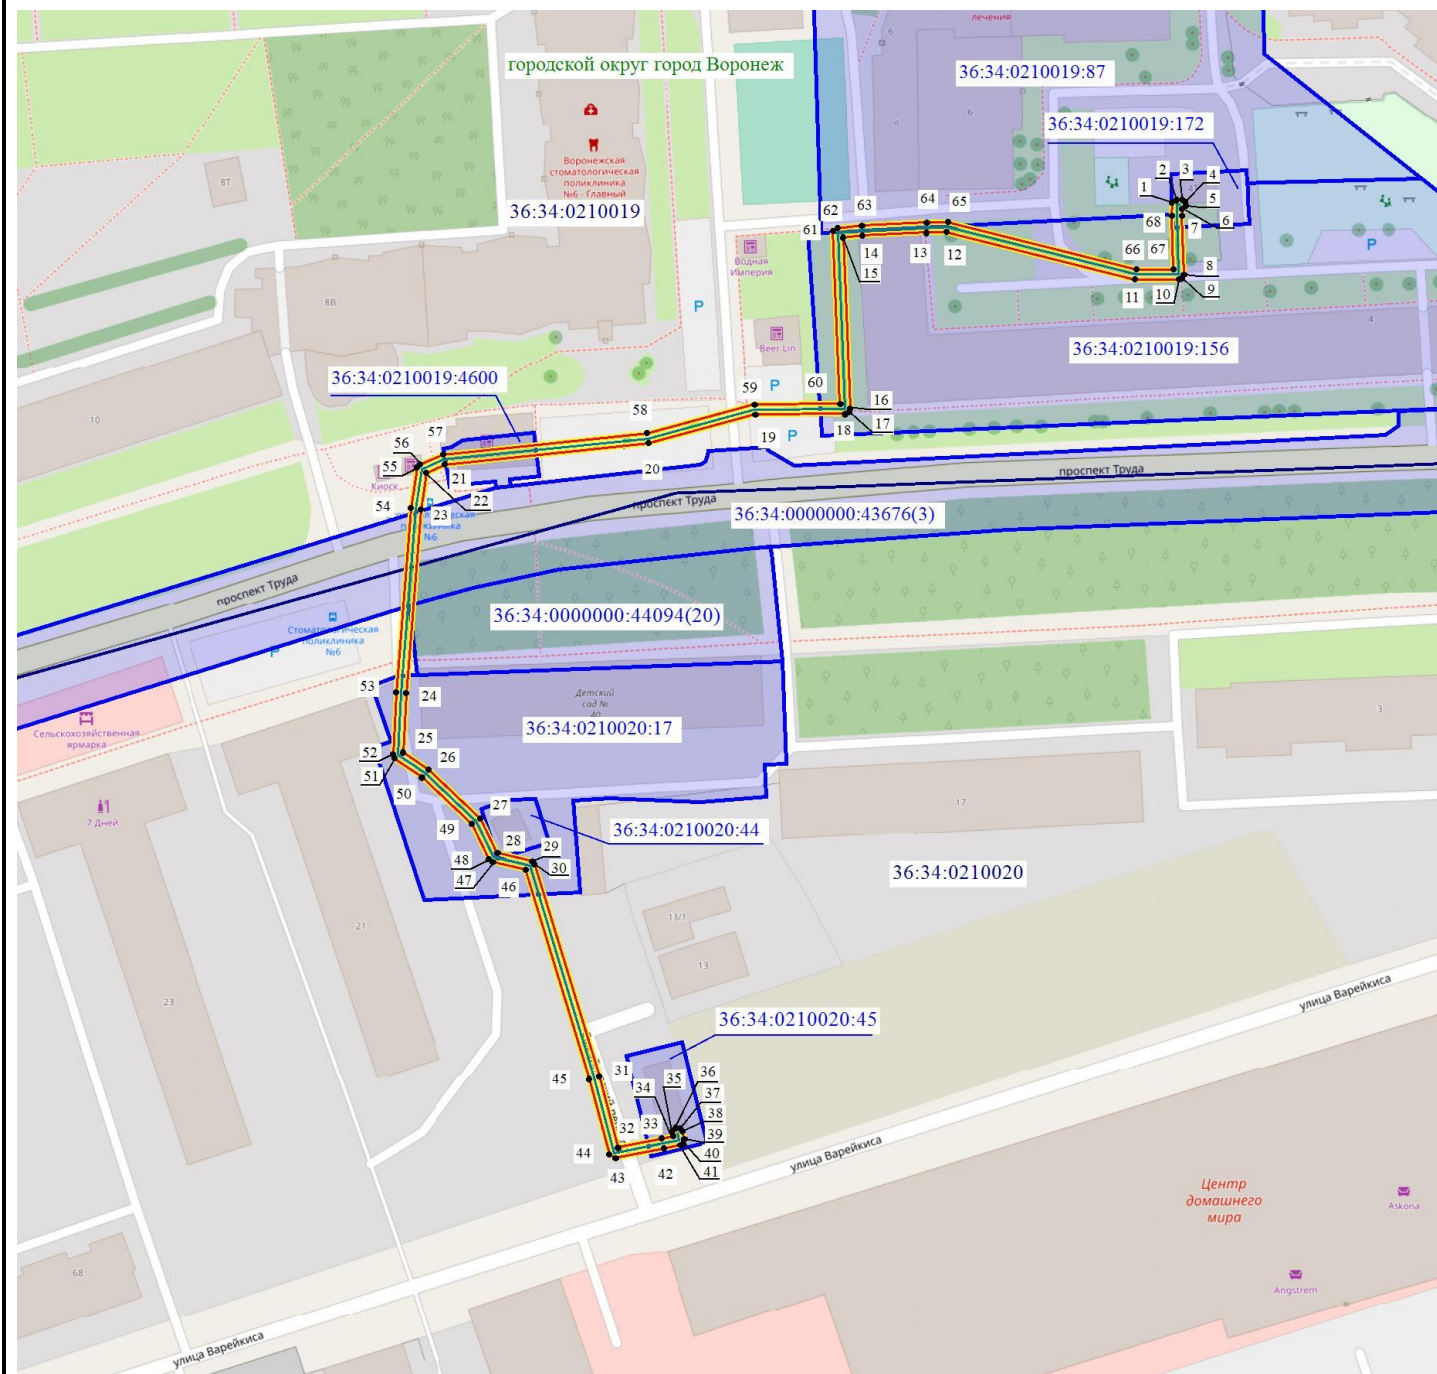

Масштаб 1: 1500

Используемые условные знаки и обозначения:

- - обозначение границы кадастрового квартала по сведениям ЕГРН
- - обозначение границы земельного участка по сведениям ЕГРН
- - обозначение границы публичного сервитута
- - обозначение объекта электросетевого хозяйства
- обозначение границы охранной зоны
- 2 - обозначение характерной точки публичного сервитута
- 36:34:0000000** — обозначение номера кадастрового квартала
- 36:34:100014:525** — обозначение номера земельного участка
- Городской округ город Воронеж** - обозначение муниципального образования

1