

Извещение
о возможности установления публичного сервитута

В соответствии со ст.39.42 Земельного кодекса Российской Федерации управление имущественных и земельных отношений администрации городского округа город Воронеж информирует, что в связи с обращением АО «ВГЭС» рассматривается ходатайство об установлении публичного сервитута в целях эксплуатации объекта энергетики местного значения – инженерного сооружения Кабельная линия ТП-962 ТП-1231.

Описание местоположения земельного участка, в отношении которого испрашивается публичный сервитут:

- части площадью 1 кв. м земельного участка с кадастровым номером 36:34:0203017:66 площадью 8132 кв. м, вид разрешенного использования – многоквартирный многоэтажный дом, расположенного по адресу: г.Воронеж, ул.Хользунова, 114;

- части площадью 1 кв. м земельного участка с кадастровым номером 36:34:0203017:4472 площадью 7578 кв. м, вид разрешенного использования – многоквартирный многоэтажный дом, расположенного по адресу: г.Воронеж, ул.Хользунова, 116.

Описание местоположения границ публичного сервитута: согласно прилагаемой схеме.

Заинтересованные лица могут ознакомиться с поступившим ходатайством об установлении публичного сервитута и прилагаемым к нему описанием местоположения границ публичного сервитута в управлении имущественных и земельных отношений администрации городского округа город Воронеж (далее – УИЗО АГО г.Воронеж) по адресу: г.Воронеж, ул.Пушкинская, 5, каб. 3.

График работы УИЗО АГО г.Воронеж: понедельник-четверг: с 9:00 до 18:00, пятница: с 9:00 до 16:45, перерыв с 13:00 до 13:45, телефон для справок 228-34-45, официальный сайт: voronezh-r36.gosuslugi.ru.

Правообладатели земельных участков, в отношении которых испрашивается публичный сервитут, если их права не зарегистрированы в Едином государственном реестре недвижимости, в течение пятнадцати дней со дня опубликования данного сообщения, подают в УИЗО АГО г.Воронеж заявления об учете их прав (обременений прав) на земельные участки с приложением копий документов, подтверждающих эти права (обременения прав). В таких заявлениях указывается способ связи с правообладателями земельных участков, в том числе их почтовый адрес и (или) адрес электронной почты.

Правообладатели земельных участков, подавшие такие заявления по истечении указанного срока, несут риски невозможности обеспечения их прав в связи с отсутствием информации о таких лицах и их правах на земельные участки.

**Описание местоположения границ публичного сервитута,
расположенного по адресу: Воронежская область, г.Воронеж, ул.Хользунова, д.116т
сооружение Кабельная линия ТП-962 ТП-1231**

Местоположение границ Воронежская область, г.Воронеж

Система координат МСК-36, зона 1

Площадь объекта 1009 кв.м

Перечень характерных точек

| Обозначение характерных точек границ | Координаты, м | | Метод определения координат характерной точки | Средняя квадратическа я погрешность положения характерной точки (M _t), м | Описание обозначения точки на местности (при наличии) |
|--|---------------|------------|---|---|---|
| | X | Y | | | |
| 1 | 2 | 3 | 4 | 5 | 6 |
| 1 | 517901,07 | 1295145,11 | Геодезический метод | 0,10 | - |
| 2 | 517897,96 | 1295163,68 | Геодезический метод | 0,10 | - |
| 3 | 517896,11 | 1295170,99 | Геодезический метод | 0,10 | - |
| 4 | 517889,69 | 1295194,64 | Геодезический метод | 0,10 | - |
| 5 | 517885,21 | 1295211,62 | Геодезический метод | 0,10 | - |
| 6 | 517879,61 | 1295225,94 | Геодезический метод | 0,10 | - |
| 7 | 517876,47 | 1295232,23 | Геодезический метод | 0,10 | - |
| 8 | 517847,75 | 1295284,24 | Геодезический метод | 0,10 | - |
| 9 | 517846,27 | 1295292,53 | Геодезический метод | 0,10 | - |
| 10 | 517845,60 | 1295302,79 | Геодезический метод | 0,10 | - |
| 11 | 517845,71 | 1295303,53 | Геодезический метод | 0,10 | - |
| 12 | 517851,99 | 1295305,76 | Геодезический метод | 0,10 | - |
| 13 | 517852,46 | 1295306,10 | Геодезический метод | 0,10 | - |
| 14 | 517860,80 | 1295317,15 | Геодезический метод | 0,10 | - |
| 15 | 517861,00 | 1295317,75 | Геодезический метод | 0,10 | - |
| 16 | 517861,00 | 1295321,10 | Геодезический метод | 0,10 | - |
| 17 | 517859,71 | 1295327,04 | Геодезический метод | 0,10 | - |
| 18 | 517857,25 | 1295331,86 | Геодезический метод | 0,10 | - |
| 19 | 517857,00 | 1295332,17 | Геодезический метод | 0,10 | - |

**Описание местоположения границ публичного сервитута,
расположенного по адресу: Воронежская область, г.Воронеж, ул.Хользунова, д.116т
сооружение Кабельная линия ТП-962 ТП-1231**

| 1 | 2 | 3 | 4 | 5 | 6 |
|----------|-----------|------------|---------------------|----------|----------|
| 20 | 517844,83 | 1295342,30 | Геодезический метод | 0,10 | - |
| 21 | 517843,66 | 1295356,80 | Геодезический метод | 0,10 | - |
| 22 | 517843,66 | 1295370,34 | Геодезический метод | 0,10 | - |
| 23 | 517853,58 | 1295383,77 | Геодезический метод | 0,10 | - |
| 24 | 517853,75 | 1295384,14 | Геодезический метод | 0,10 | - |
| 25 | 517858,44 | 1295404,24 | Геодезический метод | 0,10 | - |
| 26 | 517858,46 | 1295407,52 | Геодезический метод | 0,10 | - |
| 27 | 517858,36 | 1295407,96 | Геодезический метод | 0,10 | - |
| 28 | 517857,75 | 1295408,47 | Геодезический метод | 0,10 | - |
| 29 | 517853,66 | 1295409,70 | Геодезический метод | 0,10 | - |
| 30 | 517852,93 | 1295409,64 | Геодезический метод | 0,10 | - |
| 31 | 517852,41 | 1295409,03 | Геодезический метод | 0,10 | - |
| 32 | 517851,57 | 1295406,23 | Геодезический метод | 0,10 | - |
| 33 | 517851,60 | 1295405,57 | Геодезический метод | 0,10 | - |
| 34 | 517852,17 | 1295405,01 | Геодезический метод | 0,10 | - |
| 35 | 517852,97 | 1295405,05 | Геодезический метод | 0,10 | - |
| 36 | 517853,49 | 1295405,66 | Геодезический метод | 0,10 | - |
| 37 | 517854,04 | 1295407,50 | Геодезический метод | 0,10 | - |
| 38 | 517856,46 | 1295406,77 | Геодезический метод | 0,10 | - |
| 39 | 517856,46 | 1295404,58 | Геодезический метод | 0,10 | - |
| 40 | 517851,85 | 1295384,79 | Геодезический метод | 0,10 | - |
| 41 | 517841,86 | 1295371,27 | Геодезический метод | 0,10 | - |
| 42 | 517841,66 | 1295370,67 | Геодезический метод | 0,10 | - |
| 43 | 517841,66 | 1295356,76 | Геодезический метод | 0,10 | - |
| 44 | 517842,87 | 1295341,72 | Геодезический метод | 0,10 | - |

**Описание местоположения границ публичного сервитута,
расположенного по адресу: Воронежская область, г.Воронеж, ул.Хользунова, д.116т
сооружение Кабельная линия ТП-962 ТП-1231**

| 1 | 2 | 3 | 4 | 5 | 6 |
|----------|-----------|------------|---------------------|----------|----------|
| 45 | 517843,23 | 1295341,04 | Геодезический метод | 0,10 | - |
| 46 | 517855,57 | 1295330,76 | Геодезический метод | 0,10 | - |
| 47 | 517857,78 | 1295326,48 | Геодезический метод | 0,10 | - |
| 48 | 517859,00 | 1295320,99 | Геодезический метод | 0,10 | - |
| 49 | 517859,00 | 1295318,09 | Геодезический метод | 0,10 | - |
| 50 | 517851,04 | 1295307,54 | Геодезический метод | 0,10 | - |
| 51 | 517844,47 | 1295305,21 | Геодезический метод | 0,10 | - |
| 52 | 517843,82 | 1295304,41 | Геодезический метод | 0,10 | - |
| 53 | 517843,61 | 1295302,97 | Геодезический метод | 0,10 | - |
| 54 | 517844,27 | 1295292,34 | Геодезический метод | 0,10 | - |
| 55 | 517845,82 | 1295283,73 | Геодезический метод | 0,10 | - |
| 56 | 517845,92 | 1295283,42 | Геодезический метод | 0,10 | - |
| 57 | 517874,69 | 1295231,32 | Геодезический метод | 0,10 | - |
| 58 | 517877,76 | 1295225,16 | Геодезический метод | 0,10 | - |
| 59 | 517883,29 | 1295211,06 | Геодезический метод | 0,10 | - |
| 60 | 517887,76 | 1295194,13 | Геодезический метод | 0,10 | - |
| 61 | 517894,17 | 1295170,49 | Геодезический метод | 0,10 | - |
| 62 | 517895,99 | 1295163,31 | Геодезический метод | 0,10 | - |
| 63 | 517899,07 | 1295145,07 | Геодезический метод | 0,10 | - |
| 64 | 517898,34 | 1295123,48 | Геодезический метод | 0,10 | - |
| 65 | 517874,90 | 1295115,77 | Геодезический метод | 0,10 | - |
| 66 | 517858,78 | 1295115,96 | Геодезический метод | 0,10 | - |
| 67 | 517858,45 | 1295115,91 | Геодезический метод | 0,10 | - |
| 68 | 517793,00 | 1295094,52 | Геодезический метод | 0,10 | - |
| 69 | 517730,83 | 1295075,59 | Геодезический метод | 0,10 | - |

**Описание местоположения границ публичного сервитута,
расположенного по адресу: Воронежская область, г.Воронеж, ул.Хользунова, д.116т
сооружение Кабельная линия ТП-962 ТП-1231**


| 1 | 2 | 3 | 4 | 5 | 6 |
|----------|-----------|------------|---------------------|----------|----------|
| 70 | 517730,28 | 1295075,16 | Геодезический метод | 0,10 | - |
| 71 | 517726,62 | 1295069,36 | Геодезический метод | 0,10 | - |
| 72 | 517726,47 | 1295068,72 | Геодезический метод | 0,10 | - |
| 73 | 517726,87 | 1295068,03 | Геодезический метод | 0,10 | - |
| 74 | 517727,65 | 1295067,85 | Геодезический метод | 0,10 | - |
| 75 | 517728,31 | 1295068,30 | Геодезический метод | 0,10 | - |
| 76 | 517731,77 | 1295073,78 | Геодезический метод | 0,10 | - |
| 77 | 517793,59 | 1295092,61 | Геодезический метод | 0,10 | - |
| 78 | 517858,92 | 1295113,96 | Геодезический метод | 0,10 | - |
| 79 | 517875,04 | 1295113,76 | Геодезический метод | 0,10 | - |
| 80 | 517875,36 | 1295113,81 | Геодезический метод | 0,10 | - |
| 81 | 517899,63 | 1295121,79 | Геодезический метод | 0,10 | - |
| 82 | 517900,31 | 1295122,71 | Геодезический метод | 0,10 | - |
| 1 | 517901,07 | 1295145,11 | Геодезический метод | 0,10 | - |

ОПИСАНИЕ МЕСТОПОЛОЖЕНИЯ ГРАНИЦ

публичного сервитута
сооружение Кабельная линия ТП-962 ТП-1231, расположенного по адресу: Воронежская область, г.Воронеж, ул.Хользунова, д.116г
(наименование объекта)

Схема расположения границ публичного сервитута

Основной лист

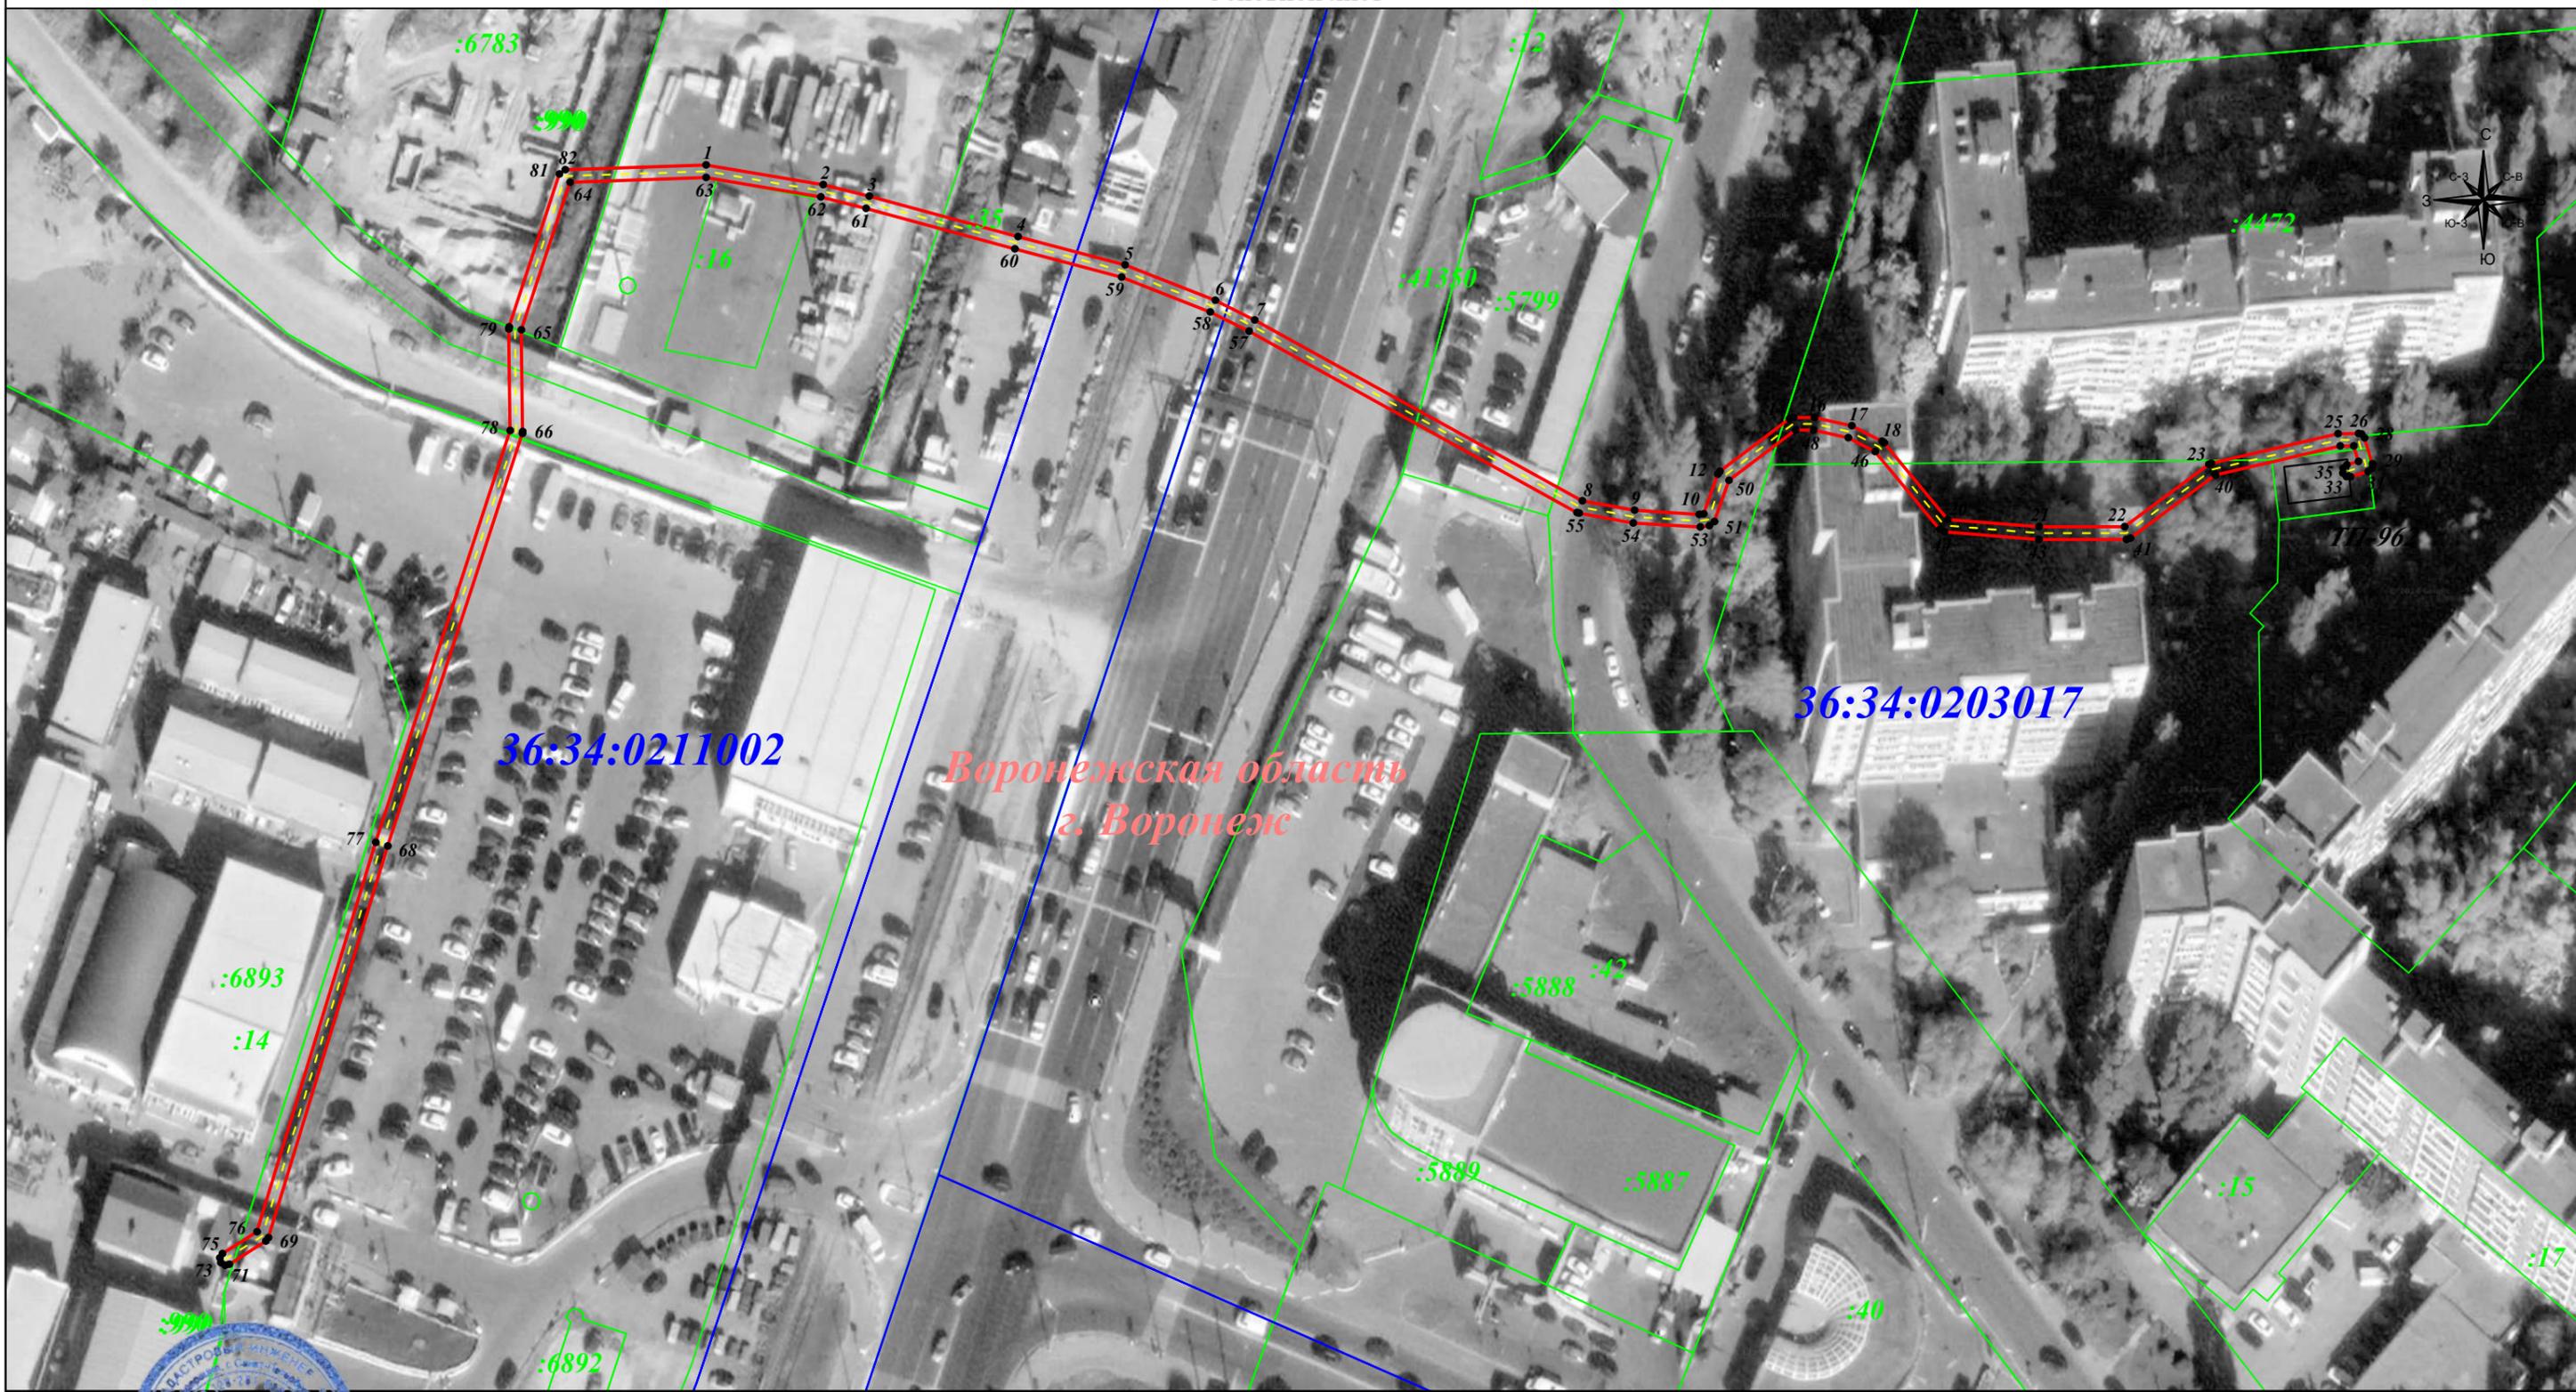

Воронежская область
г. Воронеж

Масштаб 1: 1 000

Используемые условные знаки и обозначения:

- - граница земельного участка.
- - граница кадастрового квартала.
- - граница муниципального района.
- - граница публичного сервитута.
- - - - кабельная линия.
- 1 - характерная точка границы зоны публичного сервитута.
- :19 - номер земельного участка.
- 36:34:0206001 - номер кадастрового квартала.

Подпись  Гибадуллина Г. М. Дата: 30 августа 2024г.

Место для отпечатка (при наличии) лица, составившего описание местоположения границ объекта