Извещение
о возможности установления публичного сервитута

В соответствии со ст.39.42 Земельного кодекса Российской Федерации управление имущественных и земельных отношений администрации городского округа город Воронеж информирует, что в связи с обращением АО «ВГЭС» рассматривается ходатайство об установлении публичного сервитута в целях эксплуатации объекта энергетики местного значения – инженерного сооружения Кабельная линия ТП-1712-ТП-897.

Описание местоположения земельного участка, в отношении которых испрашивается публичный сервитут:

- части площадью 106 кв.м земельного участка с кадастровым номером 36:34:0305009:10 площадью 5415 кв.м, вид разрешенного использования – многоквартирный среднеэтажный дом, расположенного по адресу: г.Воронеж, ул.Баррикадная, 19;

- части площадью 103 кв.м земельного участка с кадастровым номером 36:34:0305009:14 площадью 8141 кв.м, вид разрешенного использования – многоквартирный многоэтажный дом, расположенного по адресу: г.Воронеж, ул.Баррикадная, 26;

- части площадью 5 кв.м земельного участка с кадастровым номером 36:34:0305005:53 площадью 4300 кв.м, вид разрешенного использования – многоквартирный многоэтажный дом, расположенного по адресу: г.Воронеж, ул.Туполева, 7;

- части площадью 234 кв.м земельного участка с кадастровым номером 36:34:0305005:11213 площадью 4673 кв.м, вид разрешенного использования – многоквартирные многоэтажные жилые дома, расположенного по адресу: г.Воронеж, ул.Туполева, 5;

- части площадью 3 кв.м земельного участка с кадастровым номером 36:34:0305005:11216 площадью 3526 кв.м, вид разрешенного использования – многоквартирные многоэтажные жилые дома, расположенного по адресу: г.Воронеж, ул.Туполева, 10;

- части площадью 12 кв.м земельного участка с кадастровым номером 36:34:0305005:11217 площадью 4579 кв.м, вид разрешенного использования – многоквартирные многоэтажные жилые дома, расположенного по адресу: г.Воронеж, ул.Туполева, 9.

Описание местоположения границ публичного сервитута: согласно прилагаемой схеме.

Заинтересованные лица могут ознакомиться с поступившим ходатайством об установлении публичного сервитута и прилагаемым к нему описанием местоположения границ публичного сервитута в управлении имущественных и земельных отношений администрации городского округа город Воронеж (далее – УИЗО АГО г.Воронеж) по адресу: г.Воронеж, ул.Пушкинская, 5, каб.309.

График работы УИЗО АГО г.Воронеж: понедельник-четверг: с 9:00 до 18:00, пятница: с 9:00 до 16:45, перерыв с 13:00 до 13:45, телефоны для справок: 228-36-59, 228-34-45, официальный сайт: voronezh-city.gosuslugi.ru.

Правообладатели земельных участков, в отношении которых испрашивается публичный сервитут, если их права не зарегистрированы в Едином государственном реестре недвижимости, в течение пятнадцати дней со дня опубликования данного сообщения, подают в УИЗО АГО г.Воронеж заявления об учете их прав (обременений прав) на земельные участки с приложением копий документов, подтверждающих эти права (обременения прав). В таких заявлениях указывается способ связи с правообладателями земельных участков, в том числе их почтовый адрес и (или) адрес электронной почты.

Правообладатели земельных участков, подавшие такие заявления по истечении указанного срока, несут риски невозможности обеспечения их прав в связи с отсутствием информации о таких лицах и их правах на земельные участки.

ОПИСАНИЕ МЕСТОПОЛОЖЕНИЯ ГРАНИЦ

публичного сервитута Кабельная линия ТП-1712-ТП-897

(наименование объекта, местоположение границ которого описано)

Раздел 1

Сведения об объекте		
№ п/п	Характеристики объекта	Описание характеристик
1	2	3
1	Местоположение объекта	Воронежская область, г. Воронеж, Баррикадная ул., 23 - Туполева ул., 5т
2	Площадь объекта +/- величина погрешности определения площади (Р +/- Дельта Р)	1678 м2 +/-8 м2
3	Иные характеристики объекта	Публичный сервитут для использования земельных участков в целях эксплуатации объекта энергетики местного значения – инженерного сооружения **Кабельная линия ТП-1712-ТП-897** сроком действия 49 лет в интересах Акционерного общества ” ВОРОНЕЖСКАЯ ГОРЭЛЕКТРОСЕТЬ ”

Местоположение публичного сервитута: Воронежская область, г. Воронеж, Баррикадная ул., 23 - Туполева ул., 5т			
Система координат	**МСК-36, зона 1**		
Метод определения координат	**Геодезический**		
Обозначение характерных точек границ публичного сервитута	**Координаты, м**		
	X	**Y**	**Средняя квадратическая погрешность положения характерных точек (Mt), м**
1	**2**	**3**	**4**
1	510782.19	1304491.16	0.10
2	510783.56	1304487.09	0.10
3	510784.21	1304486.46	0.10
4	510789.29	1304484.84	0.10
5	510796.00	1304470.10	0.10
6	510799.22	1304458.83	0.10
7	510799.67	1304458.25	0.10
8	510800.45	1304458.15	0.10
9	510811.10	1304461.20	0.10
10	510865.59	1304476.38	0.10
11	510869.64	1304478.50	0.10
12	510869.74	1304479.27	0.10
13	510866.37	1304491.22	0.10
14	510888.54	1304499.22	0.10
15	510893.08	1304486.51	0.10
16	510896.08	1304482.23	0.10
17	510896.85	1304477.54	0.10
18	510902.47	1304461.07	0.10
19	510902.92	1304460.52	0.10
20	510903.70	1304460.43	0.10
21	510941.79	1304471.47	0.10
22	510953.11	1304477.92	0.10
23	510971.47	1304479.76	0.10
24	510984.36	1304484.02	0.10
25	511015.29	1304492.30	0.10
26	511015.87	1304492.73	0.10
27	511016.00	1304493.50	0.10
28	511013.95	1304502.09	0.10
29	511014.41	1304509.15	0.10
30	511013.59	1304518.15	0.10
31	511007.31	1304536.14	0.10
32	511009.04	1304544.17	0.10
33	510992.76	1304600.94	0.10
34	510985.45	1304626.45	0.10
35	510988.28	1304633.52	0.10
36	510983.81	1304650.65	0.10
37	510969.03	1304695.26	0.10
38	510970.05	1304698.40	0.10
39	510958.97	1304733.31	0.10
40	510951.97	1304754.59	0.10
41	510967.95	1304760.33	0.10
42	510994.68	1304768.76	0.10
43	511000.64	1304766.95	0.10
44	511005.09	1304768.48	0.10
45	511005.63	1304768.94	0.10
46	511007.59	1304772.38	0.10
47	511045.92	1304781.84	0.10
48	511053.43	1304785.48	0.10
49	511057.03	1304789.94	0.10
50	511075.31	1304801.29	0.10
51	511127.40	1304824.85	0.10
52	511127.49	1304825.62	0.10
53	511123.03	1304840.89	0.10
54	511135.50	1304845.62	0.10
55	511135.81	1304846.34	0.10
56	511135.89	1304857.21	0.10
57	511132.43	1304868.98	0.10
58	511125.43	1304887.74	0.10

1	2	3	4
59	511124.68	1304887.96	0.10
60	511121.78	1304887.63	0.10
61	511121.14	1304887.30	0.10
62	511120.89	1304886.56	0.10
63	511121.25	1304885.87	0.10
64	511122.00	1304885.65	0.10
65	511124.12	1304885.89	0.10
66	511130.54	1304868.33	0.10
67	511133.93	1304856.79	0.10
68	511133.82	1304847.05	0.10
69	511120.94	1304842.00	0.10
70	511120.85	1304841.23	0.10
71	511125.33	1304825.89	0.10
72	511074.29	1304803.01	0.10
73	511055.57	1304791.33	0.10
74	511052.01	1304786.91	0.10
75	511045.16	1304783.69	0.10
76	511006.69	1304774.22	0.10
77	511006.06	1304773.74	0.10
78	511004.08	1304770.26	0.10
79	511000.30	1304768.96	0.10
80	510994.40	1304770.76	0.10
81	510967.31	1304762.22	0.10
82	510950.38	1304756.14	0.10
83	510949.83	1304755.67	0.10
84	510949.77	1304754.89	0.10
85	510957.07	1304732.69	0.10
86	510968.04	1304698.15	0.10
87	510967.01	1304694.99	0.10
88	510981.89	1304650.09	0.10
89	510986.25	1304633.35	0.10
90	510983.43	1304626.24	0.10
91	510990.84	1304600.38	0.10
92	511007.05	1304543.86	0.10
93	511005.33	1304535.76	0.10
94	511011.66	1304517.64	0.10
95	511012.40	1304509.04	0.10
96	511011.97	1304501.79	0.10
97	511013.83	1304493.99	0.10
98	510983.79	1304485.94	0.10
99	510970.98	1304481.70	0.10
100	510952.30	1304479.77	0.10
101	510940.88	1304473.26	0.10
102	510904.06	1304462.62	0.10
103	510898.78	1304478.10	0.10
104	510897.86	1304483.18	0.10
105	510894.79	1304487.55	0.10
106	510890.08	1304500.83	0.10
107	510889.58	1304501.40	0.10
108	510888.80	1304501.44	0.10
109	510864.30	1304492.34	0.10
110	510864.20	1304491.57	0.10
111	510867.59	1304479.54	0.10
112	510864.82	1304478.22	0.10
113	510810.55	1304463.12	0.10
114	510800.87	1304460.35	0.10
115	510797.85	1304470.84	0.10
116	510790.93	1304486.06	0.10
117	510790.32	1304486.60	0.10
118	510785.30	1304488.20	0.10
119	510784.09	1304491.80	0.10
120	510783.63	1304492.35	0.10
121	510782.85	1304492.44	0.10
122	510782.25	1304491.94	0.10
1	510782.19	1304491.16	0.10

Приложение № 2
к постановлению администрации
городского округа город Воронеж
от _____№ _____

Схема расположения границ публичного сервитута

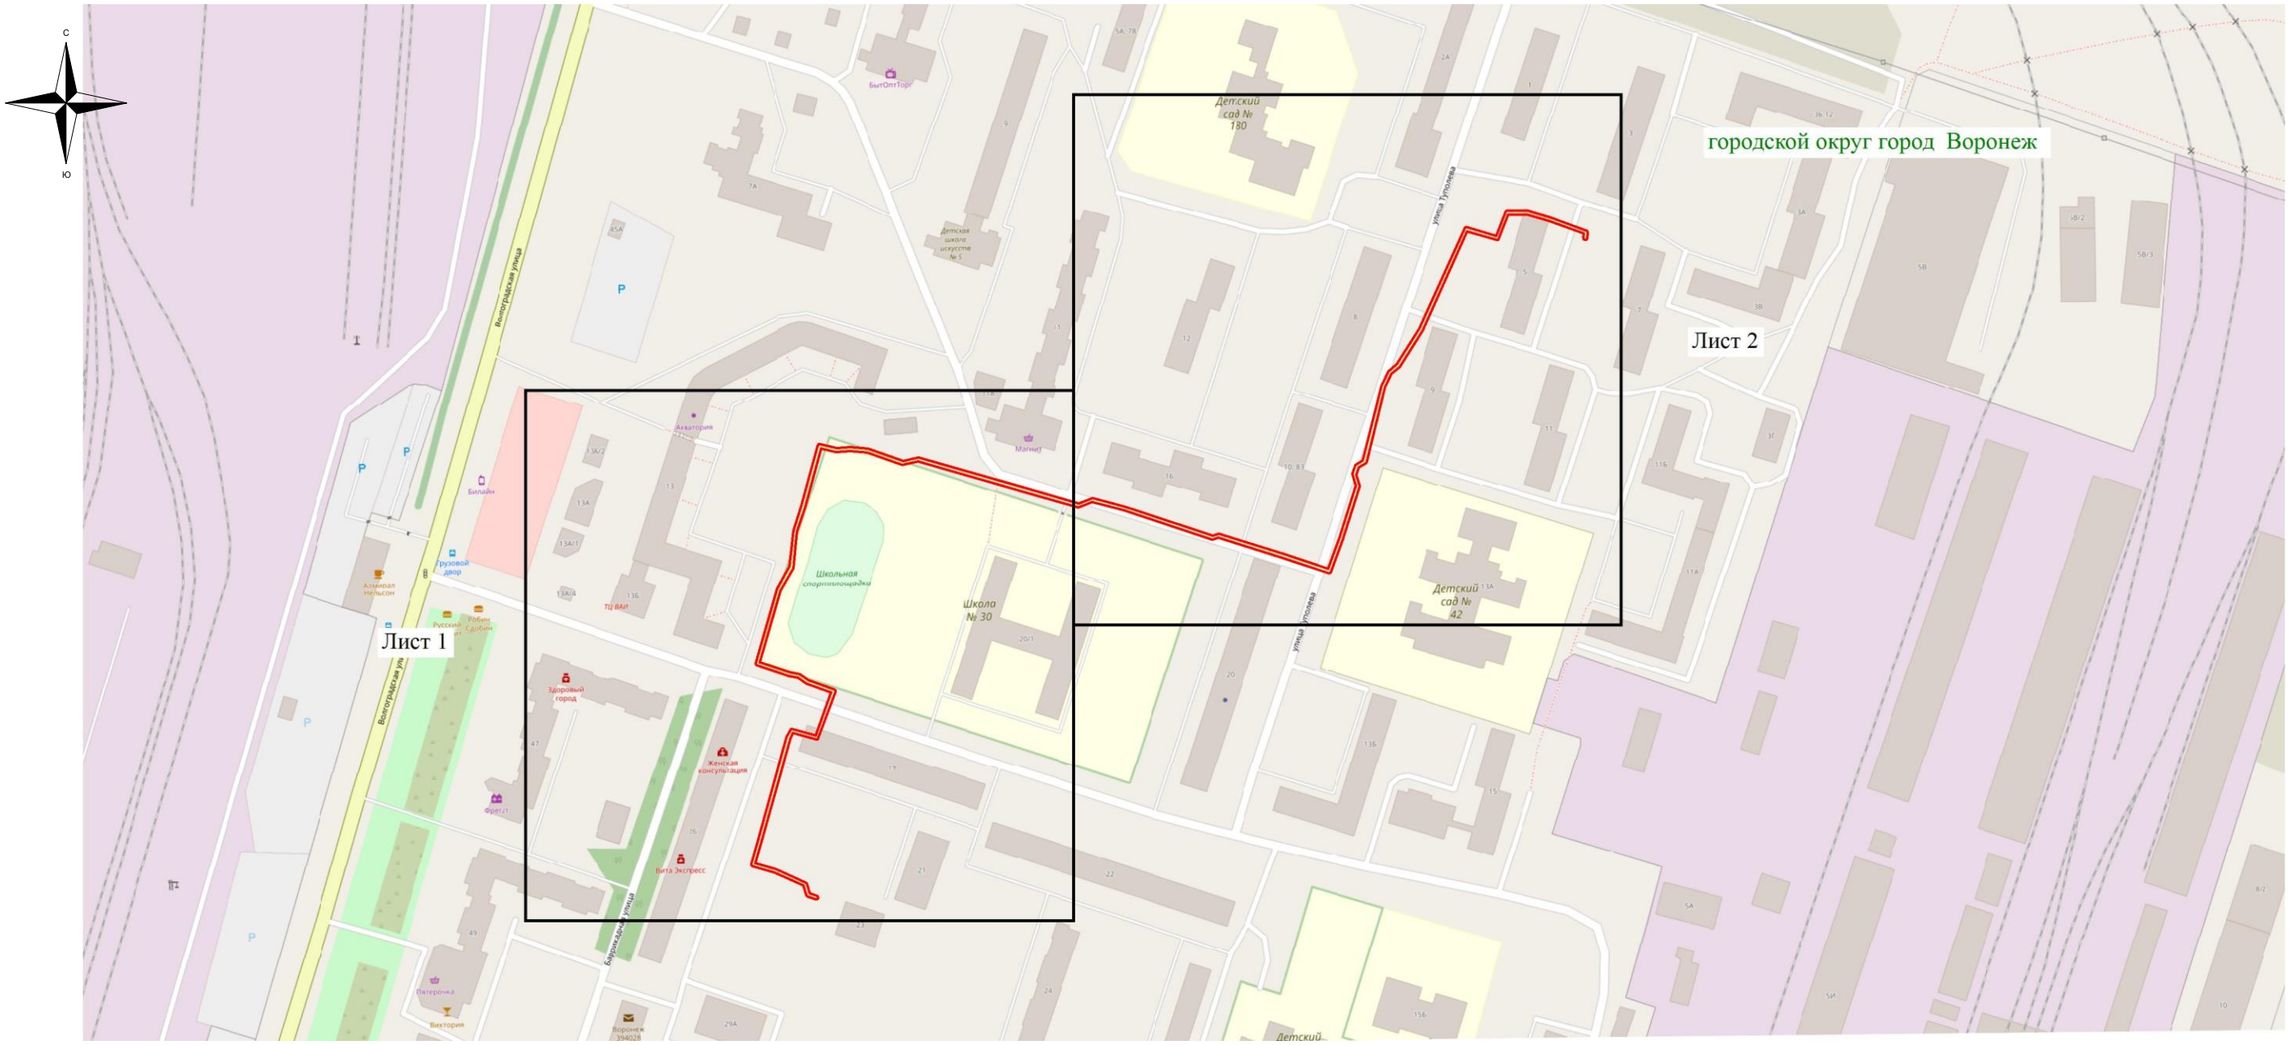

Используемые условные знаки и обозначения:

- обозначение границы публичного сервитута

Городской округ город Воронеж - наименование муниципального образования

Масштаб 1:3000

Руководитель управления
имущественных и земельных отношений

Схема расположения границ публичного сервитута

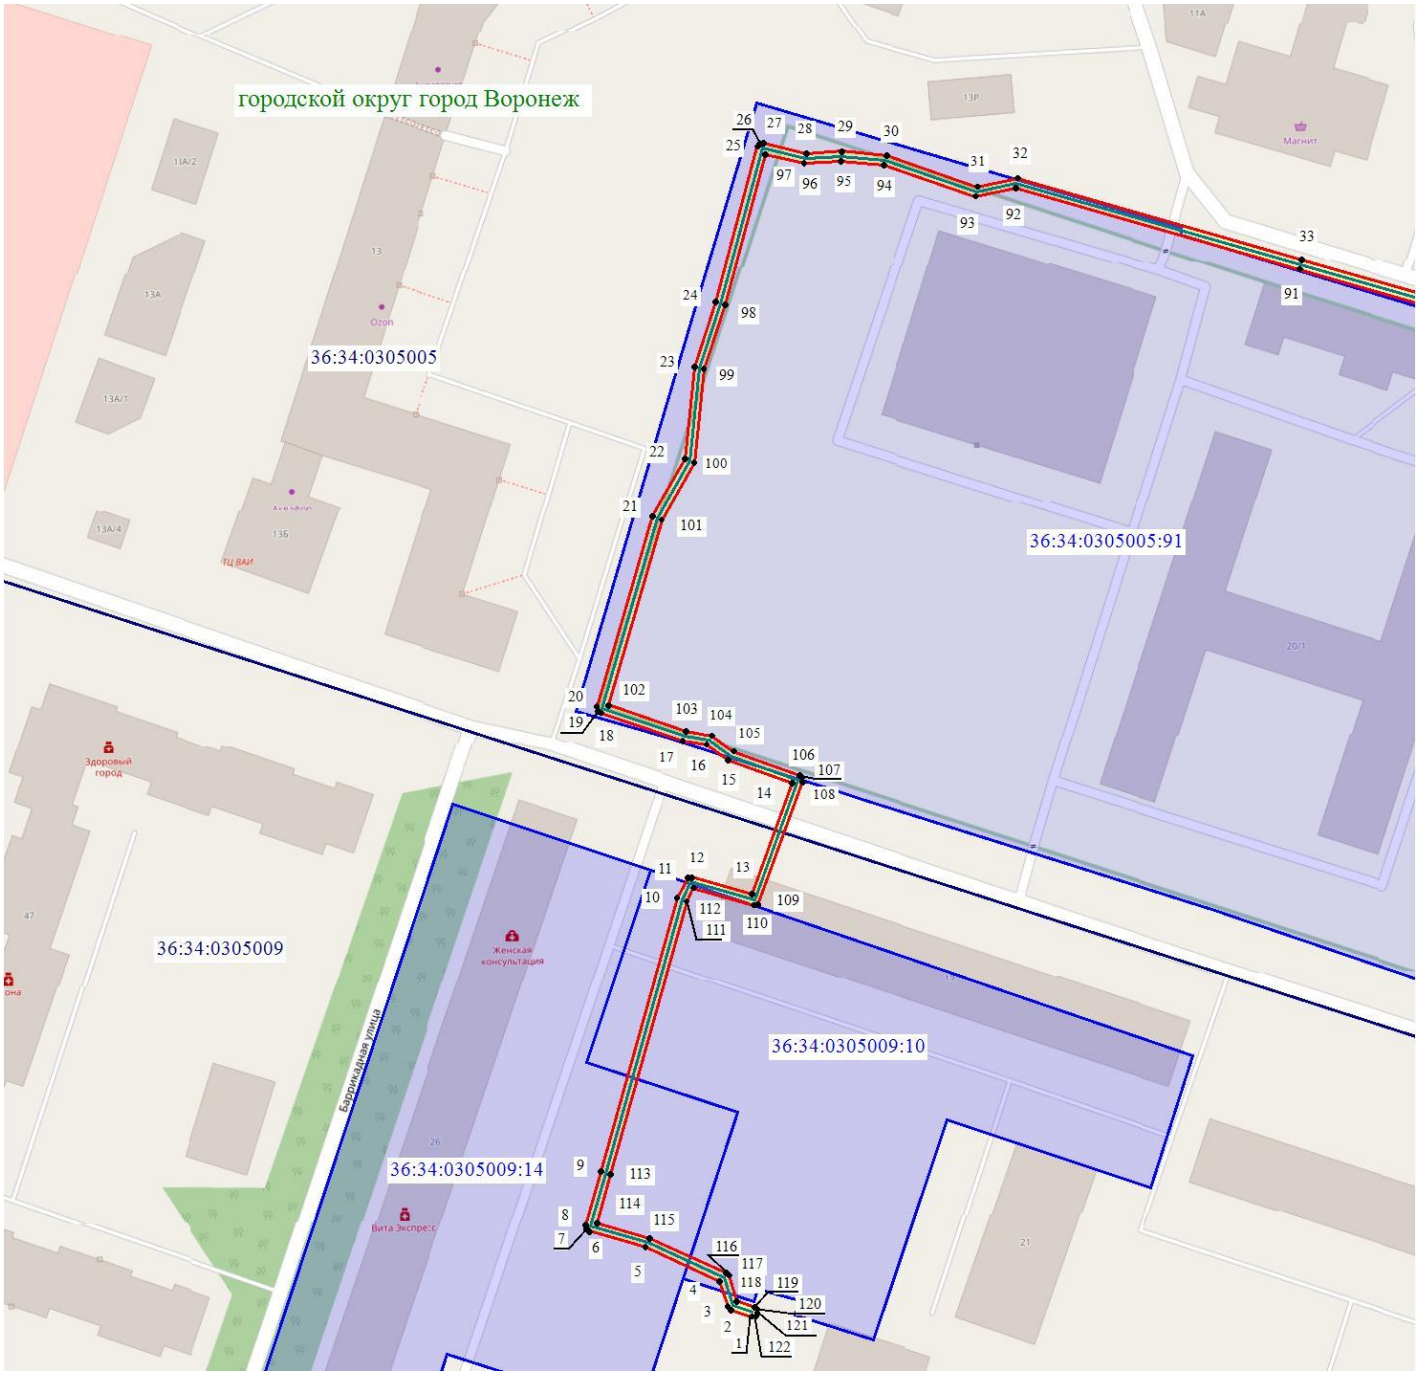

Масштаб 1: 1500

Используемые условные знаки и обозначения:

- обозначение границы кадастрового квартала по сведениям ЕГРН
- обозначение границы земельного участка по сведениям ЕГРН
- обозначение границы публичного сервитута
- обозначение объекта электросетевого хозяйства
- обозначение границы охранной зоны
- 2 - обозначение характерной точки публичного сервитута

36:34:0000000 – обозначение номера кадастрового квартала
36:34:100014:525 – обозначение номера земельного участка
Городской округ город Воронеж - обозначение муниципального образования

Схема расположения границ публичного сервитута



Масштаб 1: 1500

Используемые условные знаки и обозначения:

- обозначение границы кадастрового квартала по сведениям ЕГРН
- обозначение границы земельного участка по сведениям ЕГРН
- обозначение границы публичного сервитута
- обозначение объекта электросетевого хозяйства
- обозначение границы охранной зоны
- ● 2 - обозначение характерной точки публичного сервитута

36:34:0000000 – обозначение номера кадастрового квартала

36:34:100014:525 – обозначение номера земельного участка

Городской округ город Воронеж - обозначение муниципального образования