Извещение
о возможности установления публичного сервитута

В соответствии со ст.39.42 Земельного кодекса Российской Федерации управление имущественных и земельных отношений администрации городского округа город Воронеж информирует, что в связи с обращением АО «ВГЭС» рассматривается ходатайство об установлении публичного сервитута в целях эксплуатации объекта энергетики местного значения – инженерного сооружения Трансформаторная подстанция (ТП-361).

Описание местоположения земельных участков, права на которые не зарегистрированы в Едином государственном реестре недвижимости, и в отношении которых, в том числе, испрашивается публичный сервитут:

- части площадью 179 кв.м земельного участка с кадастровым номером 36:34:0106002:109 площадью 4189 кв.м, вид разрешенного использования – многоквартирный дом, расположенного по адресу: г.Воронеж, ул.Переверткина, 10;

- части площадью 121 кв.м земельного участка с кадастровым номером 36:34:0106002:3663 площадью 3576 кв.м, вид разрешенного использования – многоквартирный среднеэтажный дом, расположенного по адресу: г.Воронеж, ул.Переверткина, 8.

Описание местоположения границ публичного сервитута: согласно прилагаемой схеме.

Заинтересованные лица могут ознакомиться с поступившим ходатайством об установлении публичного сервитута и прилагаемым к нему описанием местоположения границ публичного сервитута в управлении имущественных и земельных отношений администрации городского округа город Воронеж (далее – УИЗО АГО г.Воронеж) по адресу: г.Воронеж, ул.Пушкинская, 5, каб.309.

График работы УИЗО АГО г.Воронеж: понедельник-четверг: с 9:00 до 18:00, пятница: с 9:00 до 16:45, перерыв с 13:00 до 13:45, телефон для справок 228-36-59, официальный сайт: www.voronezh-city.gosuslugi.ru.

Правообладатели земельных участков, в отношении которых испрашивается публичный сервитут, если их права не зарегистрированы в Едином государственном реестре недвижимости, в течение пятнадцати дней со дня опубликования данного сообщения, подают в УИЗО АГО г.Воронеж заявления об учете их прав (обременений прав) на земельные участки с приложением копий документов, подтверждающих эти права (обременения прав). В таких заявлениях указывается способ связи с правообладателями земельных участков, в том числе их почтовый адрес и (или) адрес электронной почты.

Правообладатели земельных участков, подавшие такие заявления по истечении указанного срока, несут риски невозможности обеспечения их прав в связи с отсутствием информации о таких лицах и их правах на земельные участки.

Описание местоположения границ публичного сервитута
сооружение Трансформаторная подстанция (ТП-361), расположенного по адресу: Воронежская обл., г.Воронеж, ул.Переверткина, д.8р

Местоположение границ *Воронежская область, г. Воронеж*

Система координат *МСК-36*

Площадь объекта *553 кв.м*

Перечень характерных точек


Обозначение характерных точек границ	Координаты, м		Метод определения координат характерной точки	Средняя квадратическая погрешность положения характерной точки (M_t), м	Описание обозначения точки на местности (при наличии)
	X	Y			
1	2	3	4	5	6
1	515550,23	1303627,26	Геодезический метод	0,10	-
2	515553,84	1303631,45	Геодезический метод	0,10	-
3	515554,73	1303636,37	Геодезический метод	0,10	-
4	515553,13	1303641,10	Геодезический метод	0,10	-
5	515550,35	1303645,36	Геодезический метод	0,10	-
6	515546,16	1303648,97	Геодезический метод	0,10	-
7	515541,24	1303649,86	Геодезический метод	0,10	-
8	515536,51	1303648,25	Геодезический метод	0,10	-
9	515531,44	1303644,94	Геодезический метод	0,10	-
10	515527,83	1303640,75	Геодезический метод	0,10	-
11	515526,94	1303635,83	Геодезический метод	0,10	-
12	515528,54	1303631,10	Геодезический метод	0,10	-
13	515531,33	1303626,84	Геодезический метод	0,10	-
14	515535,51	1303623,23	Геодезический метод	0,10	-
15	515540,43	1303622,34	Геодезический метод	0,10	-
16	515545,17	1303623,95	Геодезический метод	0,10	-
1	515550,23	1303627,26	Геодезический метод	0,10	-

ОПИСАНИЕ МЕСТОПОЛОЖЕНИЯ ГРАНИЦ

публичного сервитута
сооружение Трансформаторная подстанция (ТП-361), расположенного по адресу: Воронежская обл., г.Воронеж, ул.Переверткина, д.8р
(наименование объекта)

Схема расположения границ публичного сервитута

Основной лист

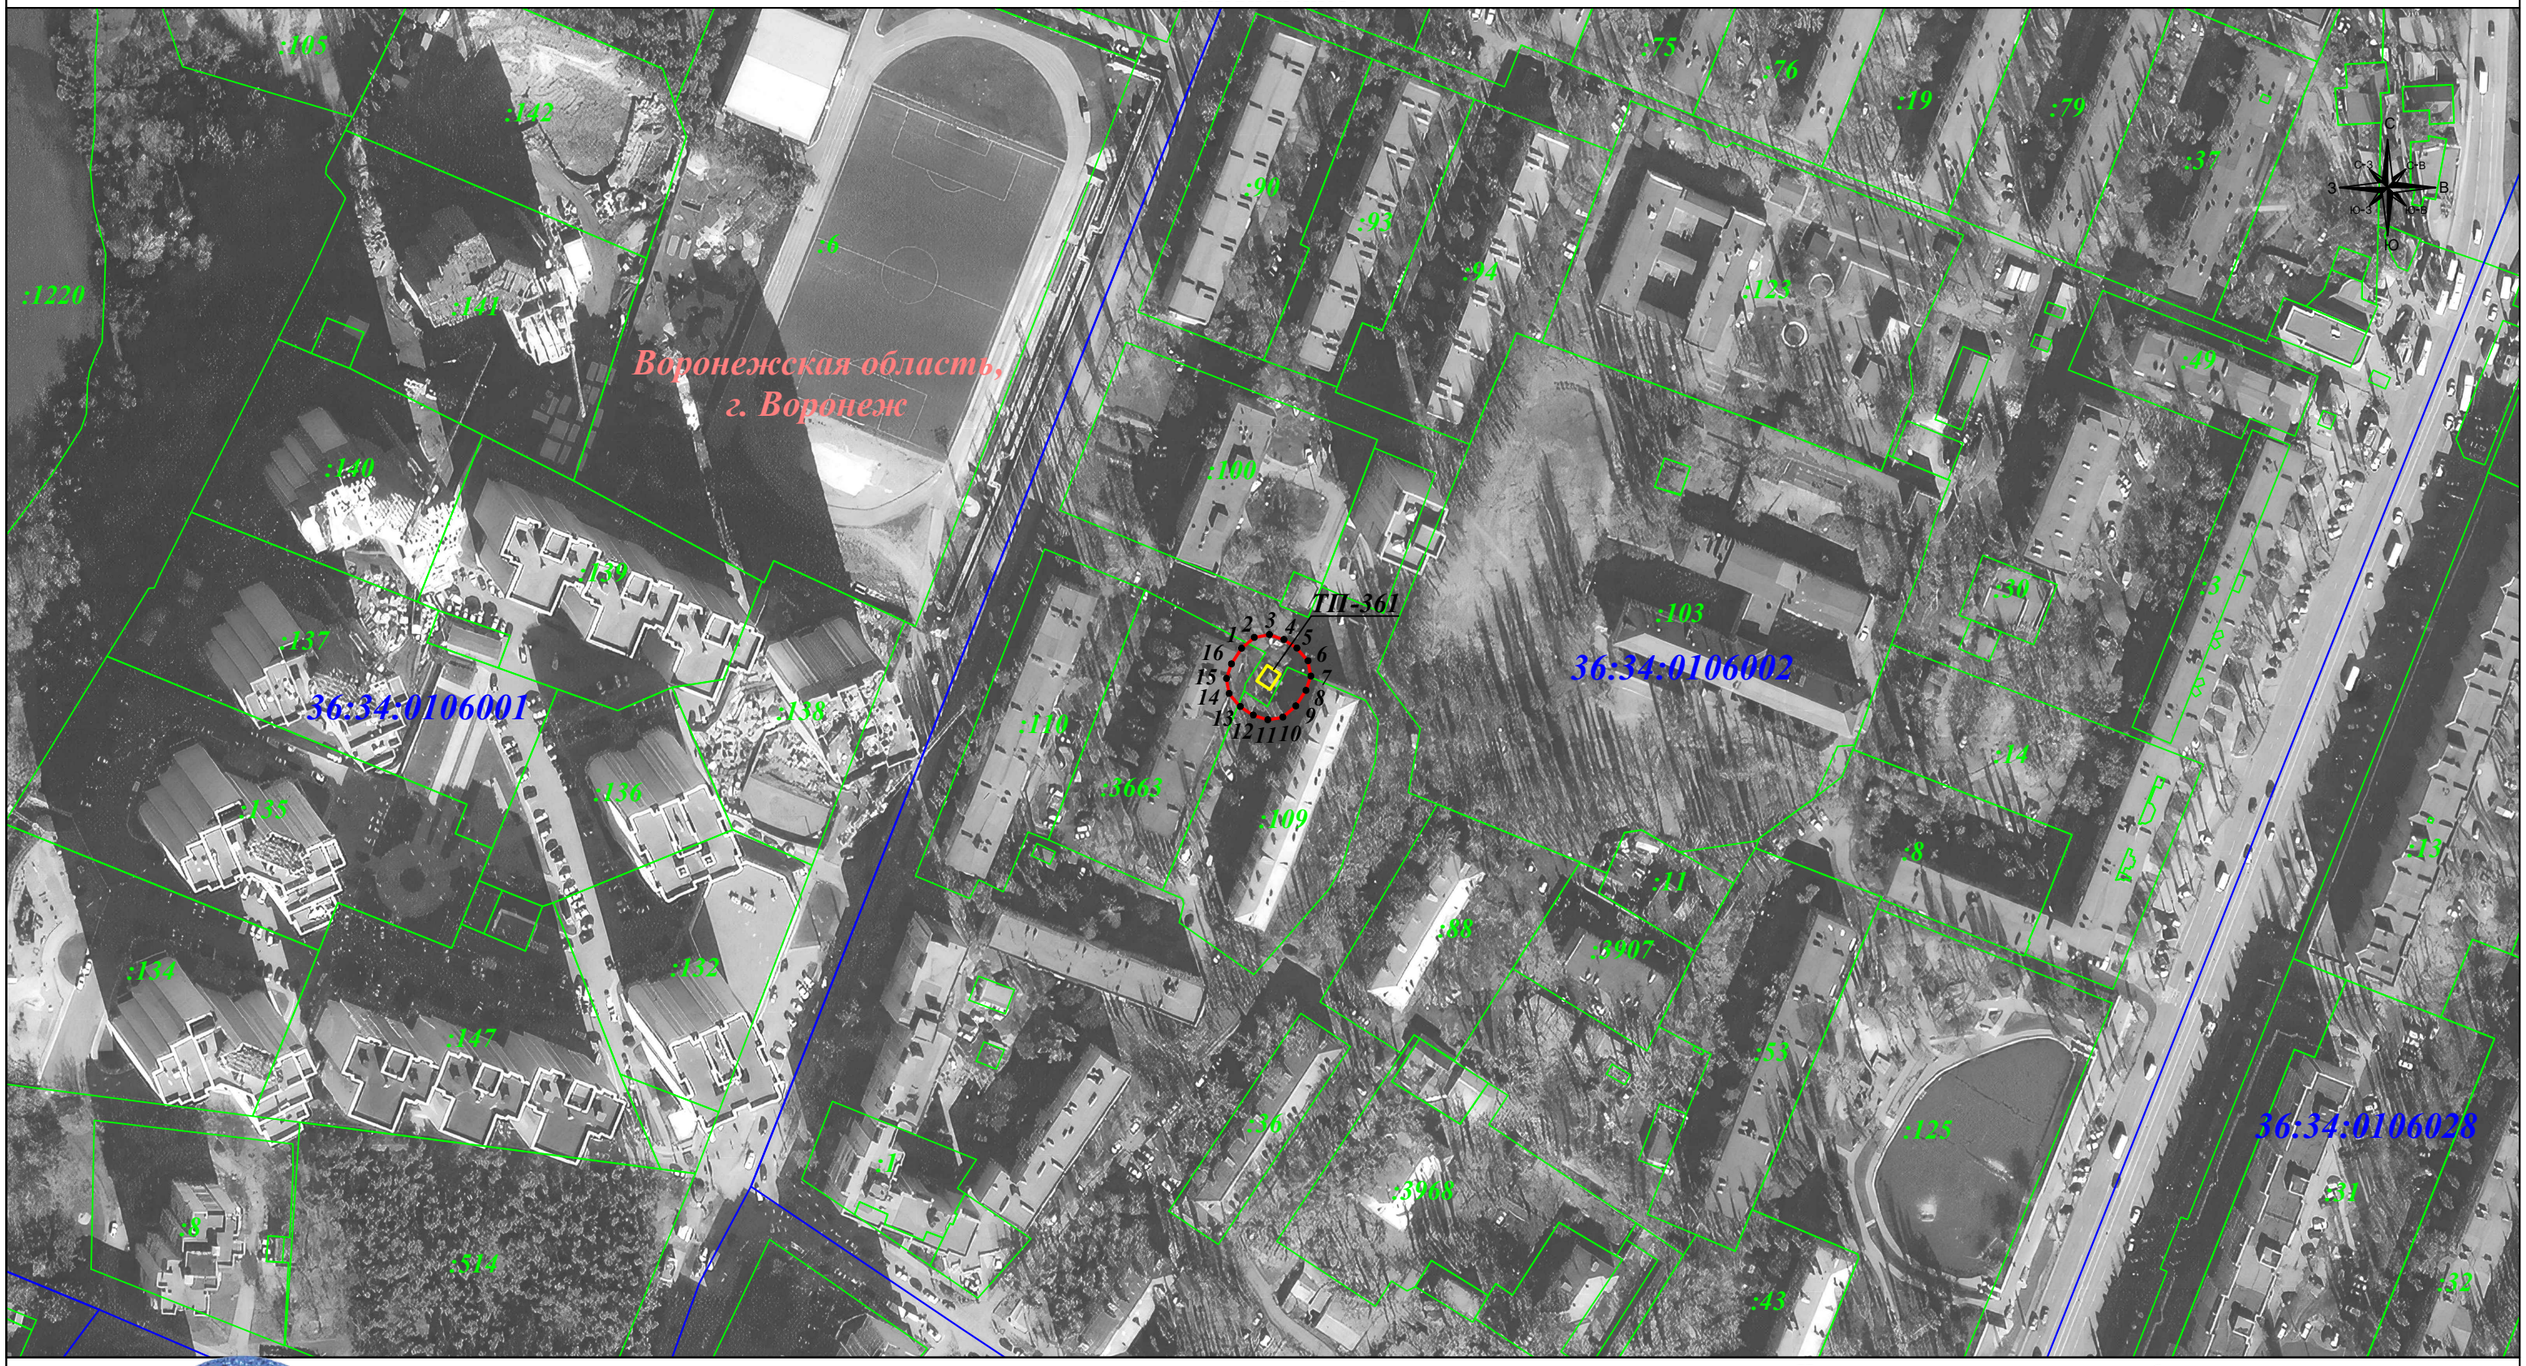

Масштаб 1: 2 000

Используемые условные знаки и обозначения:

- граница земельного участка.
- граница кадастрового квартала.
- граница муниципального района.
- граница публичного сервитута.
- объект электросетевого хозяйства.

- *1* - характерная точка границы зоны публичного сервитута.
- *:19* - номер земельного участка.
- *36:34:0206001* - номер кадастрового квартала.
- *9* - номер объекта электросетевого хозяйства.

Подпись _____ Гибадуллина Г. М. Дата: 25 августа 2023г.

Место для оттиска печати (при наличии) лица, составившего описание местоположения границ объекта