АДМИНИСТРАЦИЯ ГОРОДСКОГО ОКРУГА
ГОРОД ВОРОНЕЖ

ПОСТАНОВЛЕНИЕ

от 28 февраля 2025 г. №264
г.Воронеж

Об установлении публичного сервитута в целях эксплуатации объекта энергетики местного значения – инженерного сооружения Кабельная линия 10 кВ от БКТП-1591 до БКТП-1592

В соответствии со статьей 23, главой V.7 Земельного кодекса Российской Федерации, статьей 3.6 Федерального закона от 25.10.2001 №137-ФЗ «О введении в действие Земельного кодекса Российской Федерации», Уставом городского округа город Воронеж, принятым постановлением Воронежской городской Думы от 27.10.2004 №150-I «Об Уставе городского округа город Воронеж», ходатайством об установлении публичного сервитута акционерного общества «Воронежская горэлектросеть» администрация городского округа город Воронеж **постановляет**:

1. Установить в интересах АО «ВГЭС» публичный сервитут с целью эксплуатации объекта энергетики местного значения – инженерного сооружения Кабельная линия 10 кВ от БКТП-1591 до БКТП-1592 – в отношении:

- части площадью 0,20 кв.м земельного участка с кадастровым номером 36:34:0349028:37 площадью 798 кв.м, вид разрешенного использования – индивидуальное жилищное строительство, расположенного по адресу: г.Воронеж, ул.Сказочная, участок 53;

- части площадью 10 кв.м земельного участка с кадастровым номером 36:34:0349028:43 площадью 848 кв.м, вид разрешенного использования – индивидуальное жилищное строительство, расположенного по адресу: г.Воронеж, ул.Лозовая, 44;

- земель, государственная собственность на которые не разграничена, кадастровые кварталы: 36:34:0349025, 36:34:0349034, 36:34:0349026, 36:34:0349027, 36:34:0349028, 36:34:0349029, 36:34:0350001.

2. Границы публичного сервитута устанавливаются в соответствии с приложениями №1 и №2 к настоящему постановлению согласно границам установленной охранной зоны инженерных коммуникаций, сведения о которой внесены в ЕГРН (реестровый номер границы 36:34-6.3190; вид – зона с особыми условиями использования территории; наименование зоны (территории) по документу – охранная зона Кабельная линия 10 кВ от БКТП-1591 до БКТП-1592, адрес (местоположение): Воронежская область, г.Воронеж, Медовая ул., 53 - Волшебный пер., 1; тип зоны – охранная зона инженерных коммуникаций).

3. Срок действия публичного сервитута, устанавливаемого пунктом 1 настоящего постановления, – 49 лет.

4. АО «ВГЭС» в соответствии с пунктом 8 статьи 39.50 Земельного кодекса Российской Федерации привести земельные участки в состояние, пригодное для их использования в соответствии с разрешенным использованием, в срок не позднее чем три месяца после завершения деятельности, для осуществления которой был установлен публичный сервитут.

5. Управлению имущественных и земельных отношений администрации городского округа город Воронеж в пятидневный срок направить копию настоящего постановления в филиал публично-правовой компании «Роскадастр» по Воронежской области.

6. Управлению информации администрации городского округа город Воронеж обеспечить размещение настоящего постановления на официальном сайте администрации городского округа город Воронеж в информационно-телекоммуникационной сети «Интернет», а также в сетевом издании «Берег-Воронеж» (www.beregvrn.ru).

7. Контроль за исполнением настоящего постановления возложить на первого заместителя главы администрации по стратегическому планированию, экономике и финансам.

Глава городского округа
город Воронеж
С.А. Петрин

Приложение №1
к постановлению администрации
городского округа город Воронеж
от 28.02.2025 №264

Сведения о координатах характерных точек границ публичного сервитута

№ характерной точки	Координата X	Координата Y
1	499777.19	1302379.21
2	499776.84	1302380.18
3	499777.41	1302385.26
4	499776.77	1302385.71
5	499769.63	1302387.34
6	499771.42	1302401.62
7	499775.65	1302428.58
8	499778.56	1302430.06
9	499779.09	1302430.77
10	499786.71	1302473.56
11	499792.56	1302500.36
12	499798.81	1302544.13
13	499800.58	1302564.62
14	499803.68	1302595.12
15	499806.68	1302628.21
16	499807.17	1302644.39
17	499808.96	1302680.27
18	499809.76	1302688.69
19	499809.54	1302689.41
20	499808.85	1302689.78
21	499798.03	1302690.80
22	499763.09	1302692.98
23	499733.90	1302695.25
24	499727.83	1302695.61
25	499726.84	1302696.24
26	499726.62	1302699.37
27	499725.93	1302699.73
28	499725.10	1302699.74
29	499724.48	1302699.26
30	499724.39	1302698.49
31	499724.85	1302697.91
32	499724.95	1302695.31
33	499725.70	1302694.60
34	499727.45	1302693.62
35	499733.76	1302693.25
36	499762.95	1302690.98
37	499797.88	1302688.80
38	499807.67	1302687.87
39	499806.96	1302680.41
40	499805.17	1302644.47
41	499804.68	1302628.33
42	499801.69	1302595.30
43	499798.59	1302564.80
44	499796.81	1302544.31
45	499790.59	1302500.71

46	499784.75	1302473.95
47	499777.22	1302431.61
48	499774.29	1302430.12
49	499773.75	1302429.39
50	499769.44	1302401.90
51	499767.67	1302386.05
52	499768.31	1302385.60
53	499775.41	1302383.98
54	499774.74	1302379.32
55	499775.17	1302378.67
56	499776.03	1302378.44
57	499776.74	1302378.57
1	499777.19	1302379.21

Руководитель
управления имущественных
и земельных отношений Р.И. Карасалихов

Приложение № 2
к постановлению администрации
городского округа город Воронеж
от 28.02.2025 № 264

Схема расположения границ публичного сервитута

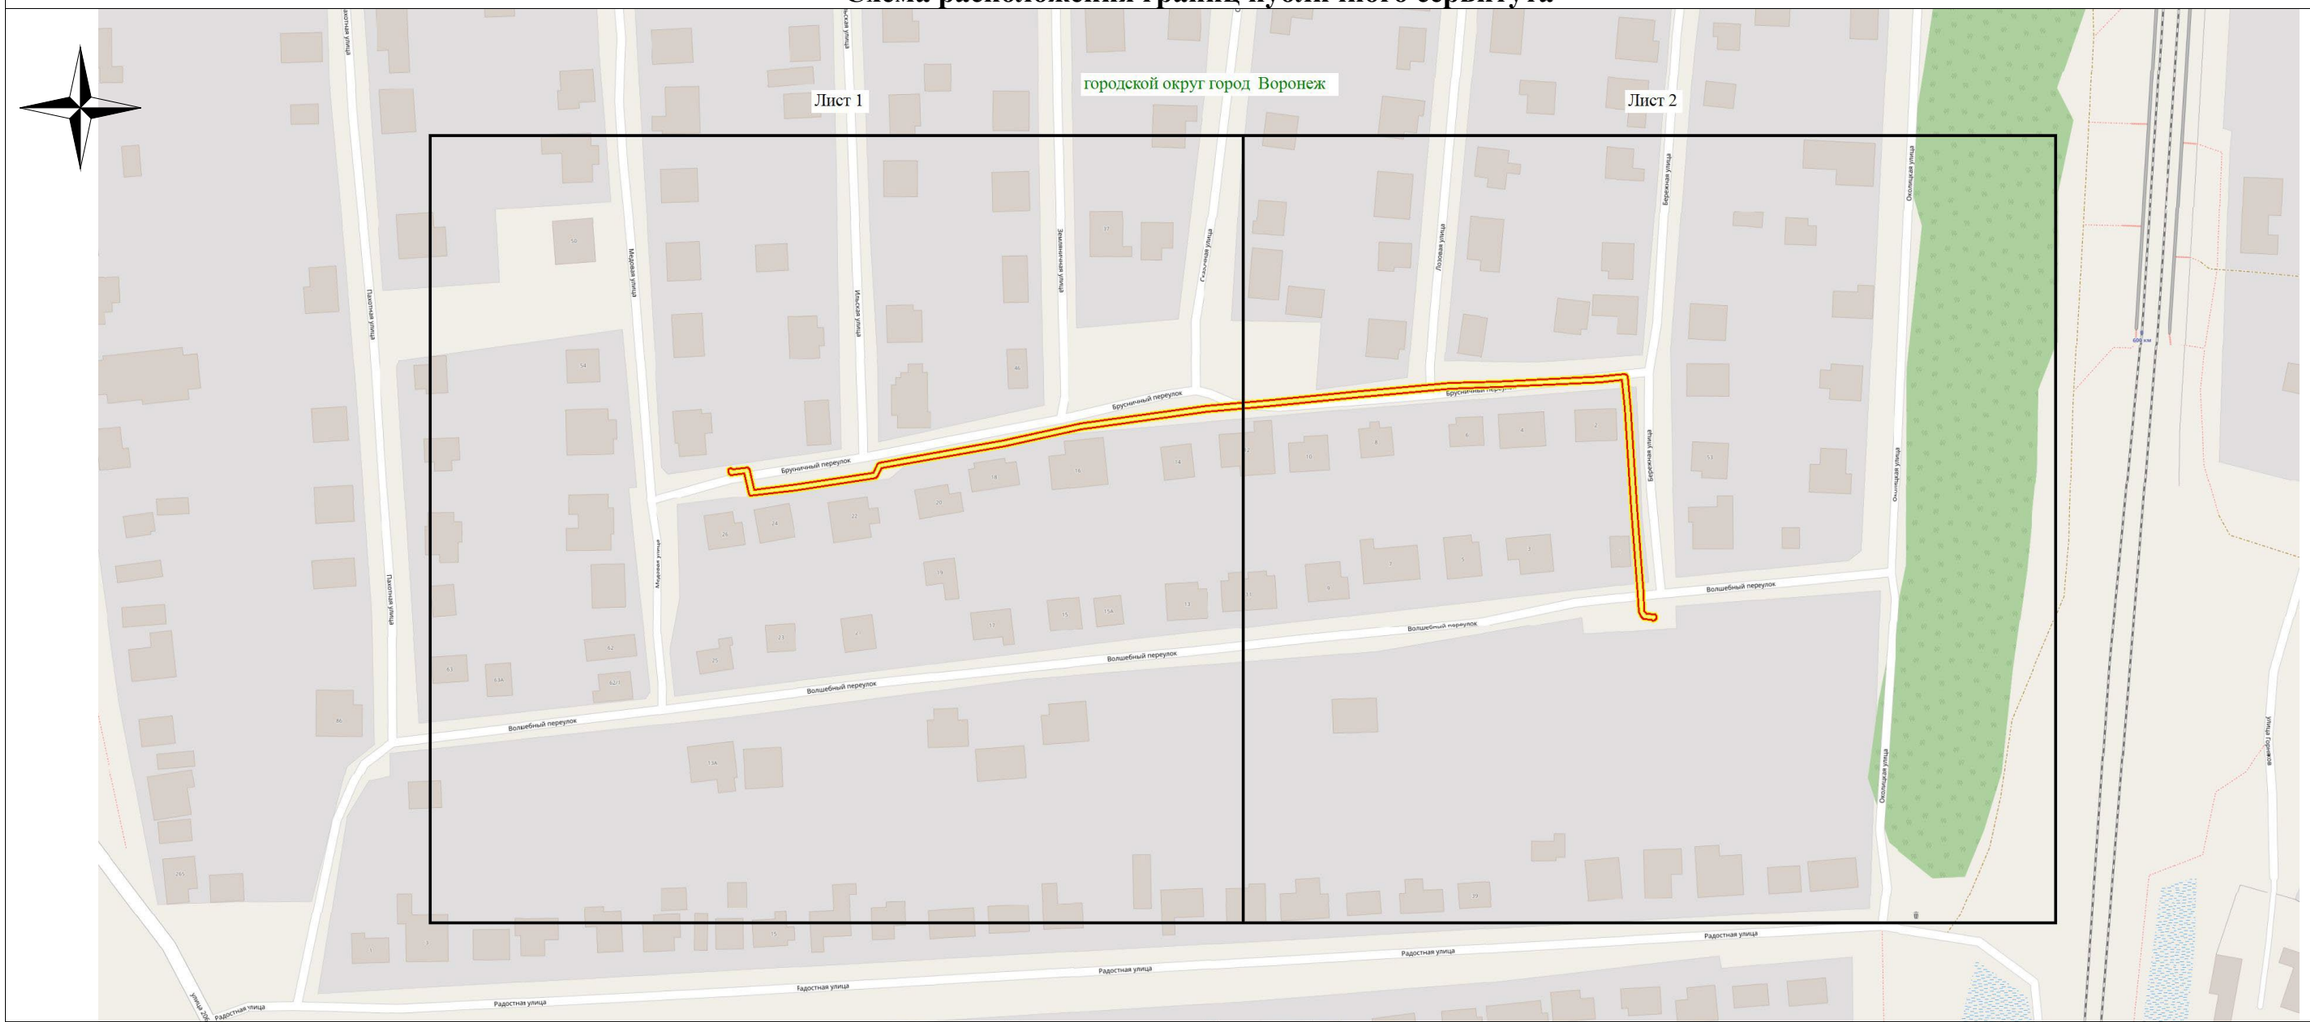

Используемые условные знаки и обозначения:

- обозначение границы публичного сервитута

Городской округ город Воронеж - наименование муниципального образования

Масштаб 1:2000

Руководитель управления
имущественных и земельных отношений Р.И. Карасалихов