

Извещение
о возможности установления публичного сервитута

В соответствии со ст.39.42 Земельного кодекса Российской Федерации управление имущественных и земельных отношений администрации городского округа город Воронеж информирует, что в связи с обращением АО «ВГЭС» рассматривается ходатайство об установлении публичного сервитута в целях эксплуатации объекта энергетики местного значения – инженерного сооружения **Кабельная линия РП-36 ТП-918.**

Описание местоположения земельных участков, права на которые не зарегистрированы в Едином государственном реестре недвижимости, и в отношении которых, в том числе, испрашивается публичный сервитут:

- части площадью 259 кв.м земельного участка с кадастровым номером 36:34:0507022:19717 площадью 7833 кв.м, вид разрешенного использования – многоквартирные многоэтажные жилые дома, расположенного по адресу: г.Воронеж, ул.Юлиуса Янониса, д.17;

- части площадью 22 кв.м земельного участка с кадастровым номером 36:34:0507022:19705 площадью 4377 кв.м, вид разрешенного использования – многоквартирные среднеэтажные жилые дома, расположенного по адресу: г.Воронеж, ул.Юлиуса Янониса, 24;

- части площадью 197 кв.м земельного участка с кадастровым номером 36:34:0405013:40 площадью 5880 кв.м, вид разрешенного использования – многоквартирный многоэтажный жилой дом, расположенного по адресу: г.Воронеж, ул.Кривошеина, 17.

Описание местоположения границ публичного сервитута: согласно прилагаемой схеме.

Заинтересованные лица могут ознакомиться с поступившим ходатайством об установлении публичного сервитута и прилагаемым к нему описанием местоположения границ публичного сервитута в управлении имущественных и земельных отношений администрации городского округа город Воронеж (далее – УИЗО АГО г.Воронеж) по адресу: г.Воронеж, ул.Пушкинская, 5, каб. 309.

График работы УИЗО АГО г.Воронеж: понедельник-четверг: с 9:00 до 18:00, пятница: с 9:00 до 16:45, перерыв с 13:00 до 13:45, телефон для справок 228-36-59, официальный сайт: www.voronezh-city.gosuslugi.ru.

Правообладатели земельных участков, в отношении которых испрашивается публичный сервитут, если их права не зарегистрированы в Едином государственном реестре недвижимости, в течение пятнадцати дней со дня опубликования данного сообщения, подают в УИЗО АГО г.Воронеж заявления об учете их прав (обременений прав) на земельные участки с приложением копий документов, подтверждающих эти права (обременения прав). В таких заявлениях указывается способ связи с правообладателями земельных участков, в том числе их почтовый адрес и (или) адрес электронной почты.

Правообладатели земельных участков, подавшие такие заявления по истечении указанного срока, несут риски невозможности обеспечения их прав в связи с отсутствием информации о таких лицах и их правах на земельные участки.

ОПИСАНИЕ МЕСТОПОЛОЖЕНИЯ ГРАНИЦ

публичного сервитута **Кабельная линия РП-36 ТП-918**

(наименование объекта, местоположение границ которого описано)

Раздел 1

Сведения об объекте

Сведения об объекте		
№ п/п	Характеристики объекта	Описание характеристик
1	2	3
1	Местоположение объекта	Воронежская обл. г.Воронеж, Домостроителей ул.,30р - Кривошеина ул.,19г
2	Площадь объекта +/- величина погрешности определения площади (Р +/- Дельта Р)	2473 м2 +/-10 м2
3	Иные характеристики объекта	Публичный сервитут для использования земельных участков в целях эксплуатации объекта энергетики местного значения – инженерного сооружения Кабельная линия РП-36 ТП-918 сроком действия 49 лет в интересах Акционерного общества ” ВОРОНЕЖСКАЯ ГОРЭЛЕКТРОСЕТЬ ”

Местоположение публичного сервитута: Воронежская обл. г.Воронеж, Домостроителей ул.,30р - Кривошеина ул.,19т			
Система координат		МСК-36, зона 1	
Метод определения координат		Геодезический	
Обозначение характерных точек границ публичного сервитута	Координаты, м		
	X	Y	Средняя квадратическая погрешность положения характерных точек (Mt), м
1	2	3	4
1	511774.74	1296360.33	0.10
2	511774.82	1296361.21	0.10
3	511774.28	1296361.77	0.10
4	511771.90	1296362.78	0.10
5	511771.18	1296362.80	0.10
6	511770.60	1296362.28	0.10
7	511770.58	1296361.50	0.10
8	511771.12	1296360.94	0.10
9	511772.44	1296360.38	0.10
10	511751.15	1296325.35	0.10
11	511740.36	1296332.18	0.10
12	511739.63	1296332.32	0.10
13	511738.98	1296331.89	0.10
14	511715.34	1296296.02	0.10
15	511688.33	1296315.15	0.10
16	511564.12	1296392.99	0.10
17	511563.25	1296393.08	0.10
18	511527.69	1296380.11	0.10
19	511483.62	1296366.00	0.10
20	511449.94	1296356.46	0.10
21	511433.45	1296358.17	0.10
22	511414.66	1296364.27	0.10
23	511377.06	1296352.19	0.10
24	511365.47	1296346.52	0.10
25	511322.07	1296276.78	0.10
26	511283.79	1296218.80	0.10
27	511273.73	1296202.86	0.10
28	511253.45	1296167.15	0.10
29	511243.79	1296146.94	0.10
30	511234.87	1296122.25	0.10
31	511197.06	1296132.46	0.10
32	511196.24	1296132.32	0.10
33	511123.89	1296083.42	0.10
34	511107.62	1296072.05	0.10
35	511081.12	1296054.89	0.10
36	511069.22	1296076.02	0.10
37	511030.68	1296128.75	0.10
38	511030.09	1296129.13	0.10
39	511029.32	1296129.00	0.10
40	511017.15	1296121.07	0.10
41	511000.89	1296108.52	0.10
42	510968.42	1296089.29	0.10
43	510950.33	1296076.22	0.10
44	510944.89	1296072.57	0.10
45	510933.78	1296066.61	0.10
46	510900.34	1296044.09	0.10
47	510882.26	1296032.75	0.10
48	510864.25	1296059.15	0.10
49	510863.55	1296059.58	0.10
50	510861.20	1296059.90	0.10
51	510860.47	1296059.71	0.10
52	510857.76	1296057.40	0.10
53	510857.46	1296056.32	0.10
54	510857.52	1296055.61	0.10
55	510857.88	1296054.87	0.10
56	510858.41	1296054.38	0.10
57	510859.19	1296054.40	0.10
58	510859.72	1296054.97	0.10

1	2	3	4
59	510859.68	1296055.75	0.10
60	510859.59	1296056.53	0.10
61	510861.35	1296057.86	0.10
62	510862.84	1296057.66	0.10
63	510881.15	1296030.83	0.10
64	510881.74	1296030.42	0.10
65	510882.51	1296030.54	0.10
66	510901.46	1296042.43	0.10
67	510934.90	1296064.95	0.10
68	510946.01	1296070.91	0.10
69	510951.51	1296074.60	0.10
70	510969.60	1296087.67	0.10
71	511002.05	1296106.89	0.10
72	511018.31	1296119.44	0.10
73	511029.62	1296126.80	0.10
74	511067.58	1296074.86	0.10
75	511079.90	1296052.98	0.10
76	511080.55	1296052.50	0.10
77	511081.31	1296052.63	0.10
78	511108.76	1296070.41	0.10
79	511125.02	1296081.77	0.10
80	511196.98	1296130.40	0.10
81	511235.91	1296120.13	0.10
82	511236.44	1296120.70	0.10
83	511245.66	1296146.23	0.10
84	511255.22	1296166.23	0.10
85	511275.45	1296201.84	0.10
86	511285.49	1296217.74	0.10
87	511323.77	1296275.72	0.10
88	511367.02	1296345.22	0.10
89	511377.85	1296350.35	0.10
90	511414.96	1296362.27	0.10
91	511433.10	1296356.21	0.10
92	511450.31	1296354.49	0.10
93	511484.22	1296364.10	0.10
94	511528.37	1296378.23	0.10
95	511563.47	1296391.03	0.10
96	511687.22	1296313.48	0.10
97	511715.03	1296293.78	0.10
98	511715.80	1296293.62	0.10
99	511716.45	1296294.05	0.10
100	511740.12	1296329.97	0.10
101	511750.93	1296323.12	0.10
102	511751.69	1296322.98	0.10
103	511752.32	1296323.44	0.10
1	511774.74	1296360.33	0.10

Схема расположения границ публичного сервитута

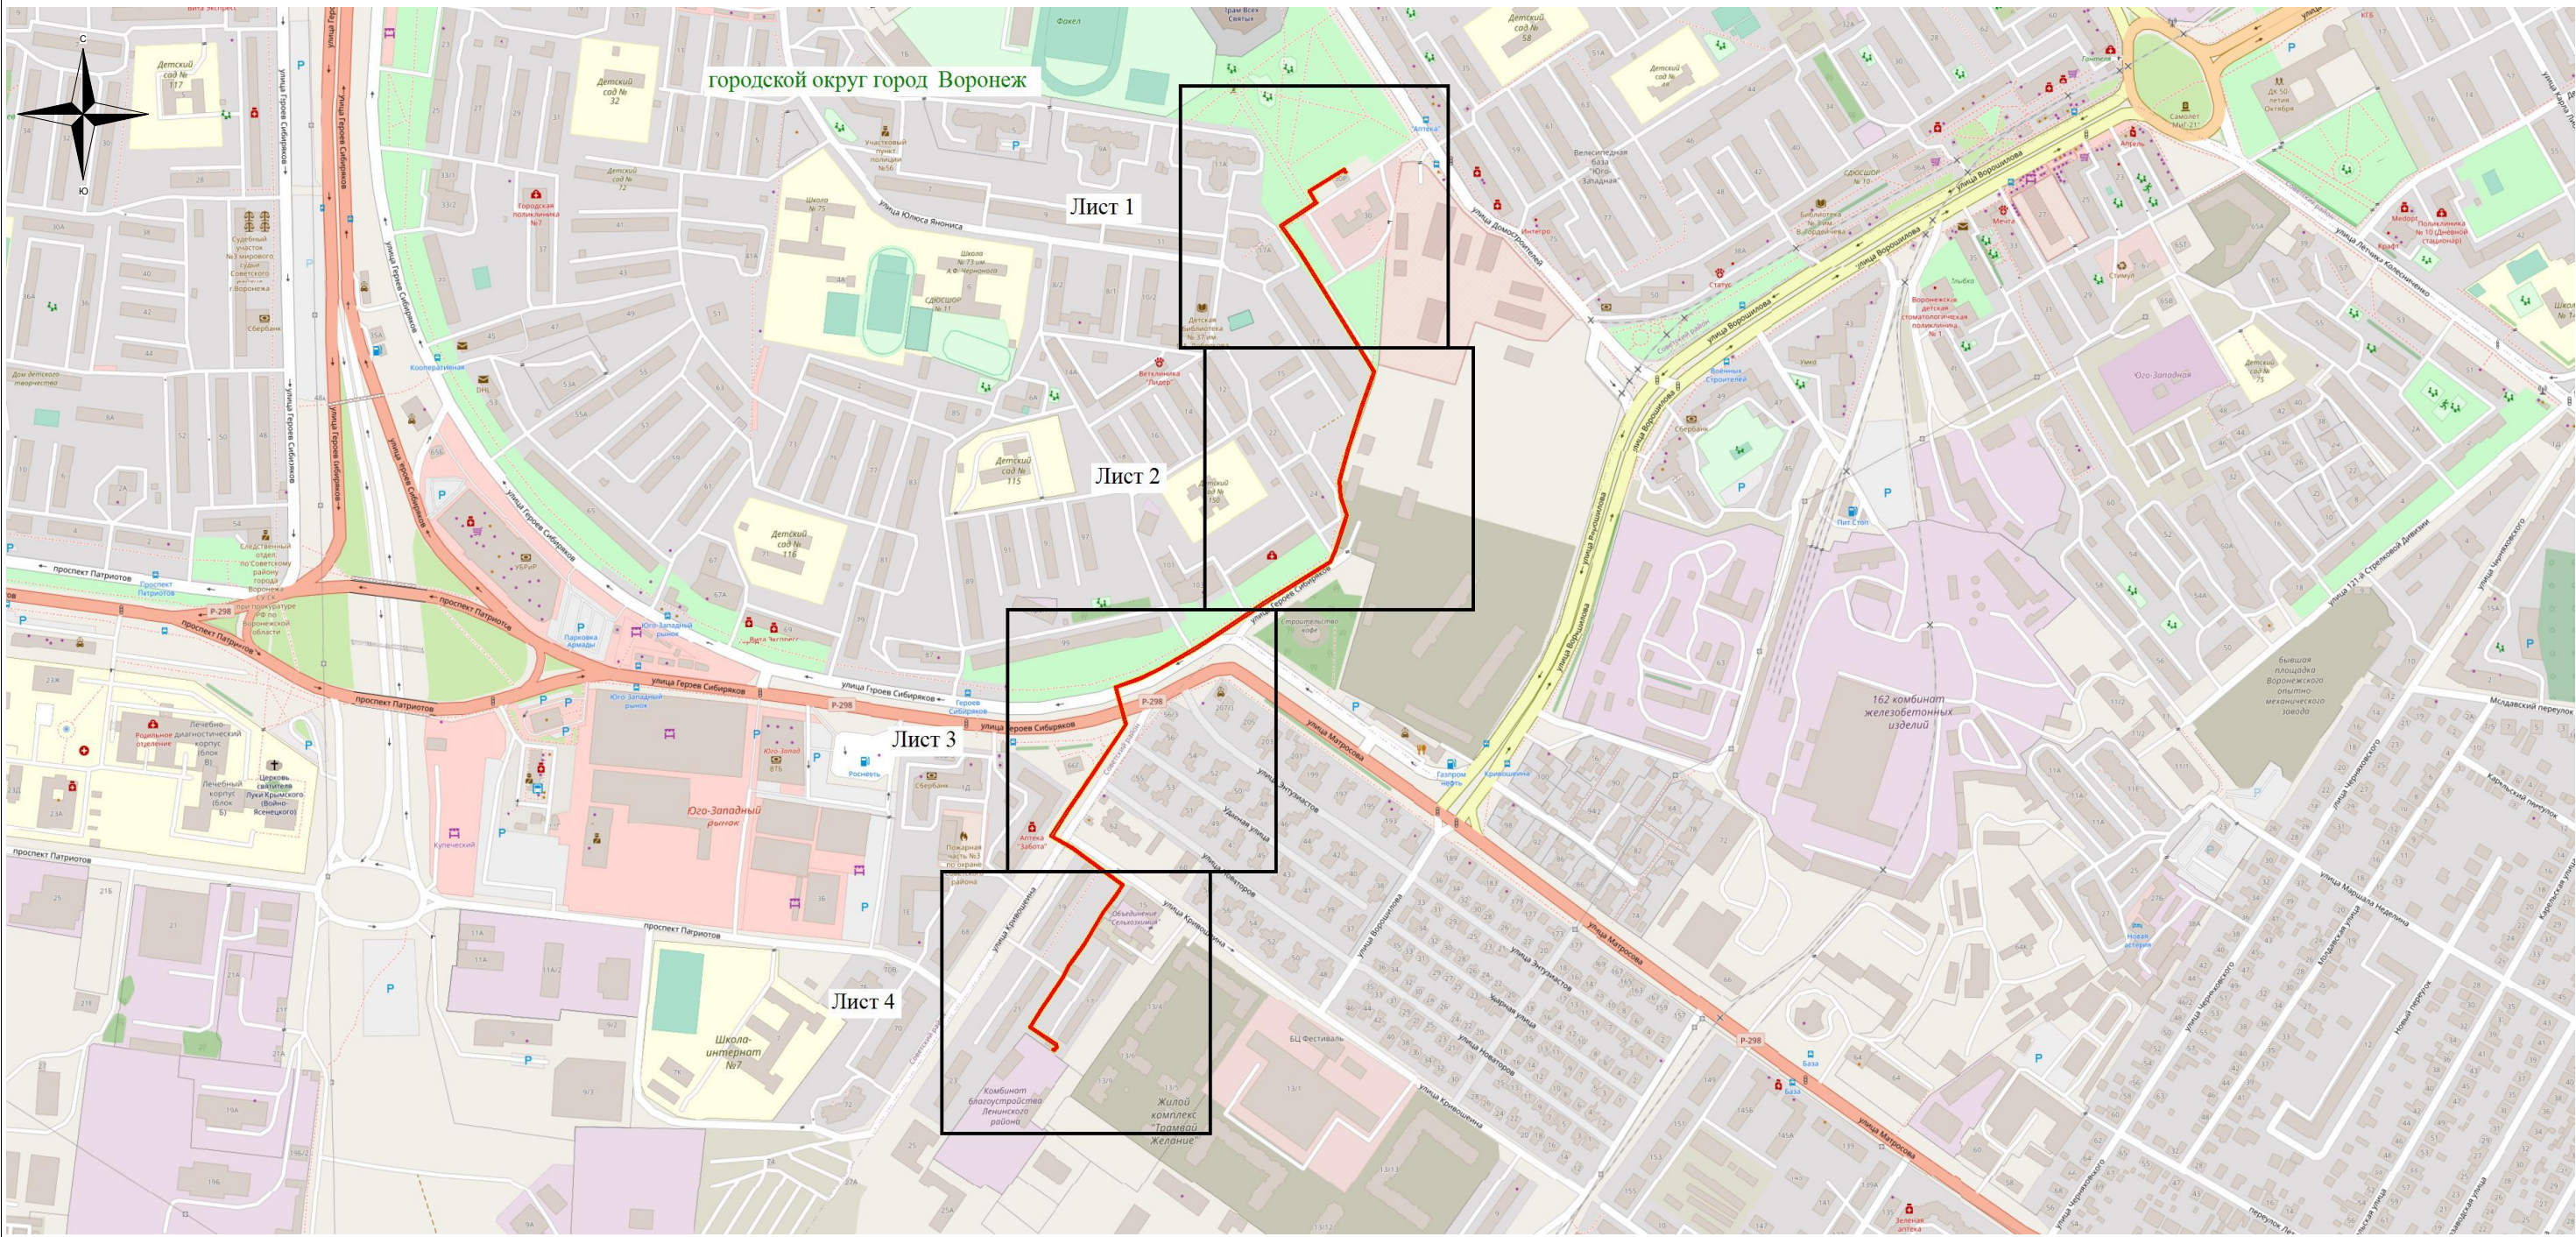


Схема расположения границ публичного сервитута



Масштаб 1: 1500

Используемые условные знаки и обозначения:

- - обозначение границы кадастрового квартала по сведениям ЕГРН
- - обозначение границы земельного участка по сведениям ЕГРН
- - обозначение границы публичного сервитута
- - обозначение объекта электросетевого хозяйства
- обозначение границы охранной зоны
- 2 - обозначение характерной точки публичного сервитута
- 36:34:0000000** — обозначение номера кадастрового квартала
- 36:34:100014:525** — обозначение номера земельного участка
- Городской округ город Воронеж** - обозначение муниципального образования


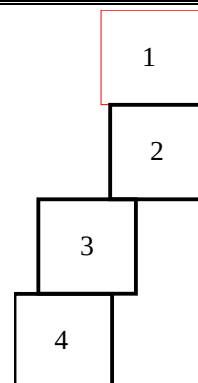


Схема расположения границ публичного сервитута

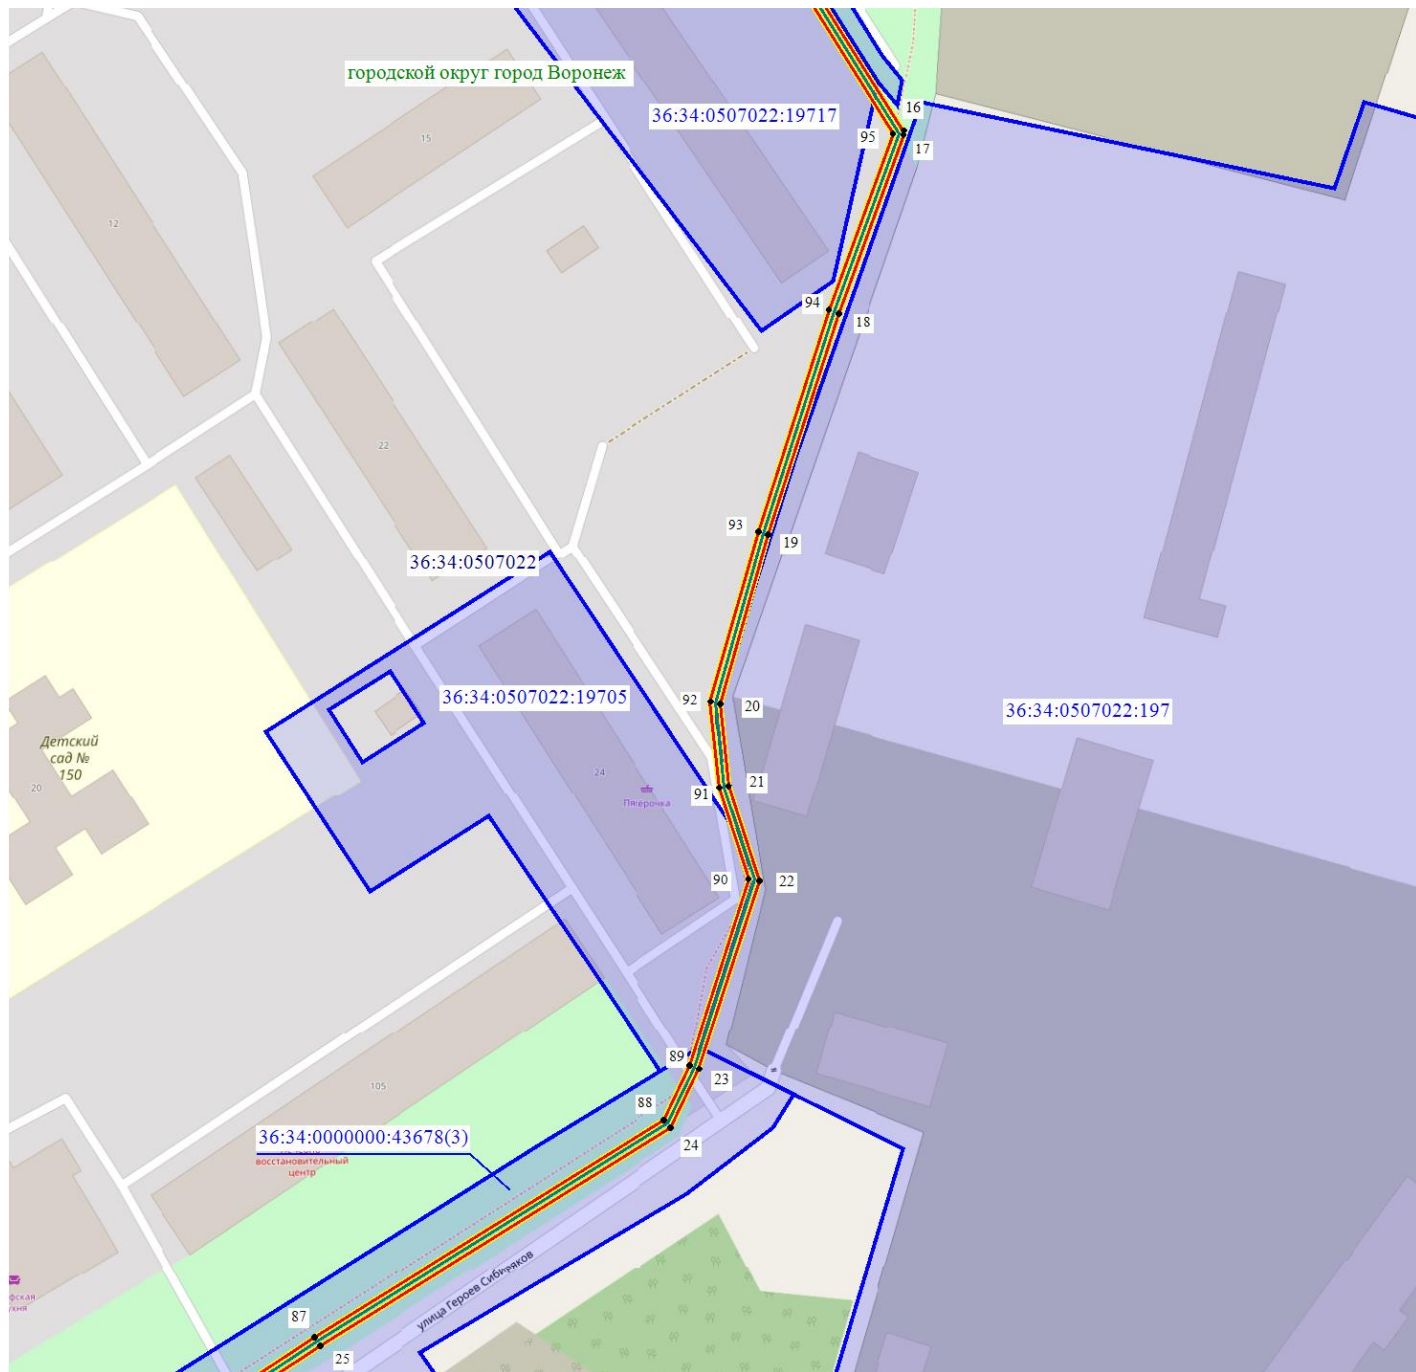

Масштаб 1: 1500

Используемые условные знаки и обозначения:

- - обозначение границы кадастрового квартала по сведениям ЕГРН
- - обозначение границы земельного участка по сведениям ЕГРН
- - обозначение границы публичного сервитута
- - обозначение объекта электросетевого хозяйства
- обозначение границы охранной зоны
- 2 - обозначение характерной точки публичного сервитута
- 36:34:0000000 — обозначение номера кадастрового квартала
- 36:34:100014:525 — обозначение номера земельного участка
- Городской округ город Воронеж - обозначение муниципального образования


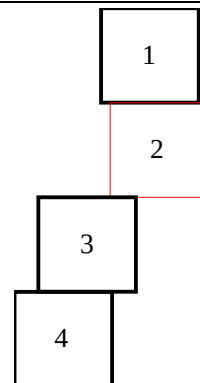


Схема расположения границ публичного сервитута

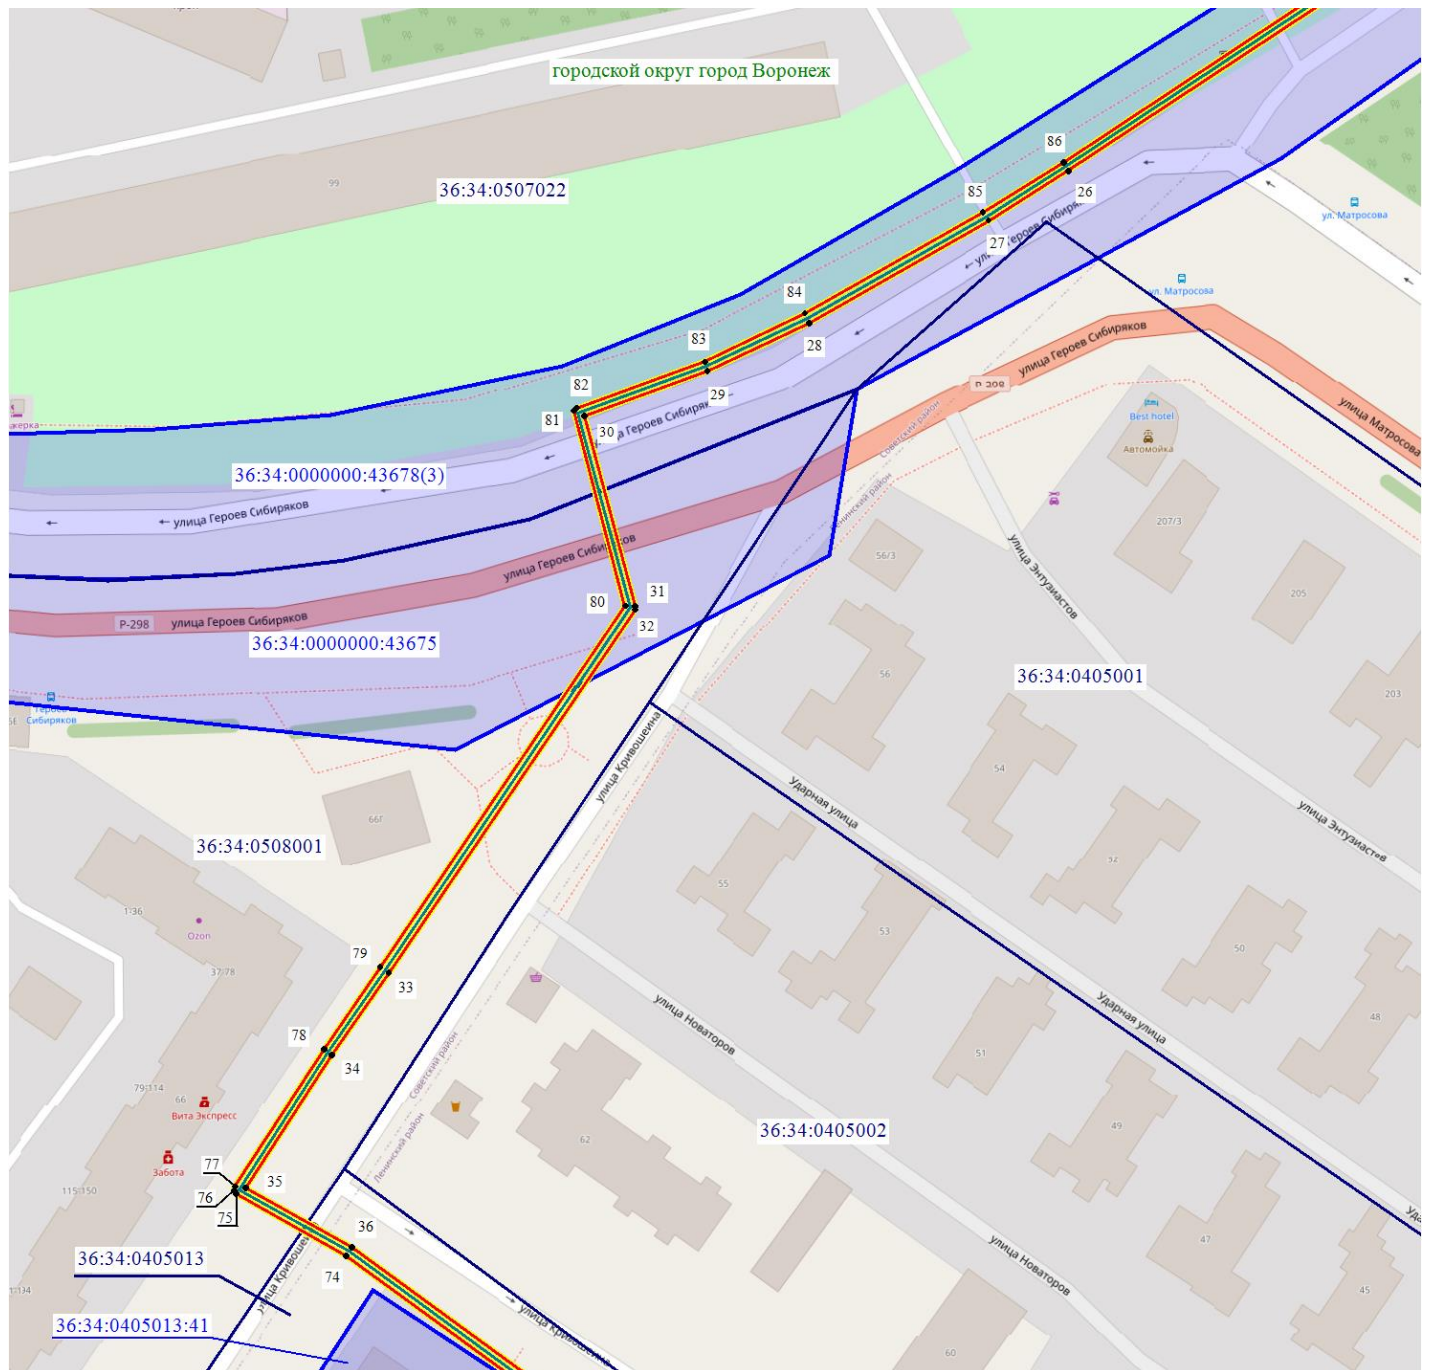

Масштаб 1: 1500

Используемые условные знаки и обозначения:

- - обозначение границы кадастрового квартала по сведениям ЕГРН
- - обозначение границы земельного участка по сведениям ЕГРН
- - обозначение границы публичного сервитута
- - обозначение объекта электросетевого хозяйства
- обозначение границы охранной зоны
- 2 - обозначение характерной точки публичного сервитута
- 36:34:0000000 — обозначение номера кадастрового квартала
- 36:34:100014:525 — обозначение номера земельного участка
- Городской округ город Воронеж - обозначение муниципального образования

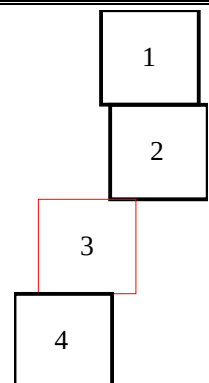


Схема расположения границ публичного сервитута



Масштаб 1: 1500

Используемые условные знаки и обозначения:

- - обозначение границы кадастрового квартала по сведениям ЕГРН
- - обозначение границы земельного участка по сведениям ЕГРН
- - обозначение границы публичного сервитута
- - обозначение объекта электросетевого хозяйства
- обозначение границы охранной зоны
- 2 - обозначение характерной точки публичного сервитута
- 36:34:0000000 — обозначение номера кадастрового квартала
- 36:34:100014:525 — обозначение номера земельного участка
- Городской округ город Воронеж - обозначение муниципального образования

