

Извещение
о возможности установления публичного сервитута

В соответствии со ст.39.42 Земельного кодекса Российской Федерации управление имущественных и земельных отношений администрации городского округа город Воронеж информирует, что в связи с обращением АО «ВГЭС» рассматривается ходатайство об установлении публичного сервитута в целях эксплуатации объекта энергетики местного значения – инженерного сооружения **Кабельная линия ТП-38 ТП-1081.**

Описание местоположения земельных участков, права на которые не зарегистрированы в Едином государственном реестре недвижимости, и в отношении которых, в том числе, испрашивается публичный сервитут:

- части площадью 246 кв.м земельного участка с кадастровым номером 36:34:0502019:19 площадью 6609 кв.м, вид разрешенного использования – многоквартирный многоэтажный дом, расположенного по адресу: г.Воронеж, ул.232 Стрелковой дивизии, 27;

- части площадью 194 кв.м земельного участка с кадастровым номером 36:34:0502019:27 площадью 4900 кв.м, вид разрешенного использования – многоквартирный многоэтажный дом, расположенного по адресу: г.Воронеж, ул.232 Стрелковой дивизии, д.41.

Описание местоположения границ публичного сервитута: согласно прилагаемой схеме.

Заинтересованные лица могут ознакомиться с поступившим ходатайством об установлении публичного сервитута и прилагаемым к нему описанием местоположения границ публичного сервитута в управлении имущественных и земельных отношений администрации городского округа город Воронеж (далее – УИЗО АГО г.Воронеж) по адресу: г.Воронеж, ул.Пушкинская, 5, каб. 309.

График работы УИЗО АГО г.Воронеж: понедельник-четверг: с 9:00 до 18:00, пятница: с 9:00 до 16:45, перерыв с 13:00 до 13:45, телефон для справок 228-36-59, официальный сайт: www.voronezh-city.gosuslugi.ru.

Правообладатели земельных участков, в отношении которых испрашивается публичный сервитут, если их права не зарегистрированы в Едином государственном реестре недвижимости, в течение пятнадцати дней со дня опубликования данного сообщения, подают в УИЗО АГО г.Воронеж заявления об учете их прав (обременений прав) на земельные участки с приложением копий документов, подтверждающих эти права (обременения прав). В таких заявлениях указывается способ связи с правообладателями земельных участков, в том числе их почтовый адрес и (или) адрес электронной почты.

Правообладатели земельных участков, подавшие такие заявления по истечении указанного срока, несут риски невозможности обеспечения их прав в связи с отсутствием информации о таких лицах и их правах на земельные участки.

ОПИСАНИЕ МЕСТОПОЛОЖЕНИЯ ГРАНИЦ

публичного сервитута Кабельная линия ТП-38 ТП-1081

(наименование объекта, местоположение границ которого описано)

Раздел 1

Сведения об объекте

Сведения об объекте		
№ п/п	Характеристики объекта	Описание характеристик
1	2	3
1	Местоположение объекта	Воронежская область г.Воронеж, Киселева ул., 21р - 232 Стрелковой Дивизии ул., 27т
2	Площадь объекта +/- величина погрешности определения площади (Р +/- Дельта Р)	994 м2 +/-6 м2
3	Иные характеристики объекта	Публичный сервитут для использования земельных участков в целях эксплуатации объекта энергетики местного значения – инженерного сооружения Кабельная линия ТП-38 ТП-1081 сроком действия 49 лет в интересах Акционерного общества ” ВОРОНЕЖСКАЯ ГОРЭЛЕКТРОСЕТЬ ”


Местоположение публичного сервитута: Воронежская область г.Воронеж, Киселева ул., 21р - 232 Стрелковой Дивизии ул., 27т			
Система координат		МСК-36, зона 1	
Метод определения координат		Геодезический	
Обозначение характерных точек границ публичного сервитута	Координаты, м		
	X	Y	Средняя квадратическая погрешность положения характерных точек (Mt), м
1	2	3	4
1	515616.05	1291608.65	0.10
2	515616.03	1291609.43	0.10
3	515615.46	1291609.96	0.10
4	515614.68	1291609.92	0.10
5	515614.07	1291609.42	0.10
6	515610.56	1291613.15	0.10
7	515606.19	1291620.76	0.10
8	515623.56	1291634.60	0.10
9	515654.60	1291662.24	0.10
10	515656.88	1291666.17	0.10
11	515656.64	1291666.91	0.10
12	515611.93	1291719.33	0.10
13	515589.78	1291741.40	0.10
14	515576.32	1291759.23	0.10
15	515569.20	1291771.83	0.10
16	515561.53	1291796.40	0.10
17	515570.02	1291812.42	0.10
18	515566.96	1291827.04	0.10
19	515564.47	1291831.58	0.10
20	515560.84	1291840.76	0.10
21	515575.04	1291845.77	0.10
22	515585.84	1291850.63	0.10
23	515585.95	1291851.41	0.10
24	515581.65	1291867.62	0.10
25	515570.98	1291899.54	0.10
26	515580.78	1291904.27	0.10
27	515590.63	1291908.47	0.10
28	515603.16	1291917.47	0.10
29	515635.89	1291944.87	0.10
30	515660.02	1291956.74	0.10
31	515665.73	1291959.03	0.10
32	515666.32	1291959.67	0.10
33	515666.23	1291960.45	0.10
34	515661.60	1291968.42	0.10
35	515660.83	1291968.54	0.10
36	515658.64	1291967.98	0.10
37	515658.06	1291967.56	0.10
38	515657.91	1291966.79	0.10
39	515658.37	1291966.16	0.10
40	515659.14	1291966.04	0.10
41	515660.59	1291966.41	0.10
42	515663.93	1291960.47	0.10
43	515659.21	1291958.57	0.10
44	515634.70	1291946.49	0.10
45	515601.88	1291919.01	0.10
46	515589.57	1291910.16	0.10
47	515579.96	1291906.09	0.10
48	515568.86	1291900.51	0.10
49	515568.80	1291899.73	0.10
50	515579.73	1291867.04	0.10
51	515583.79	1291851.73	0.10
52	515574.24	1291847.61	0.10
53	515559.20	1291842.29	0.10
54	515558.62	1291841.76	0.10
55	515558.60	1291840.98	0.10
56	515562.69	1291830.66	0.10
57	515565.13	1291826.20	0.10
58	515567.99	1291812.38	0.10

1	2	3	4
59	515559.57	1291797.00	0.10
60	515559.50	1291796.22	0.10
61	515567.41	1291770.93	0.10
62	515574.69	1291758.07	0.10
63	515588.33	1291740.01	0.10
64	515610.51	1291717.91	0.10
65	515654.65	1291666.16	0.10
66	515652.98	1291663.41	0.10
67	515622.24	1291636.10	0.10
68	515603.93	1291621.28	0.10
69	515604.02	1291620.50	0.10
70	515609.02	1291611.85	0.10
71	515612.88	1291607.75	0.10
72	515613.56	1291607.44	0.10
73	515614.52	1291607.39	0.10
74	515615.32	1291607.73	0.10
1	515616.05	1291608.65	0.10

 - обозначение границы публичного сервитута
Городской округ город Воронеж - наименование муниципального образования

Масштаб 1:3000

Схема расположения границ публичного сервитута

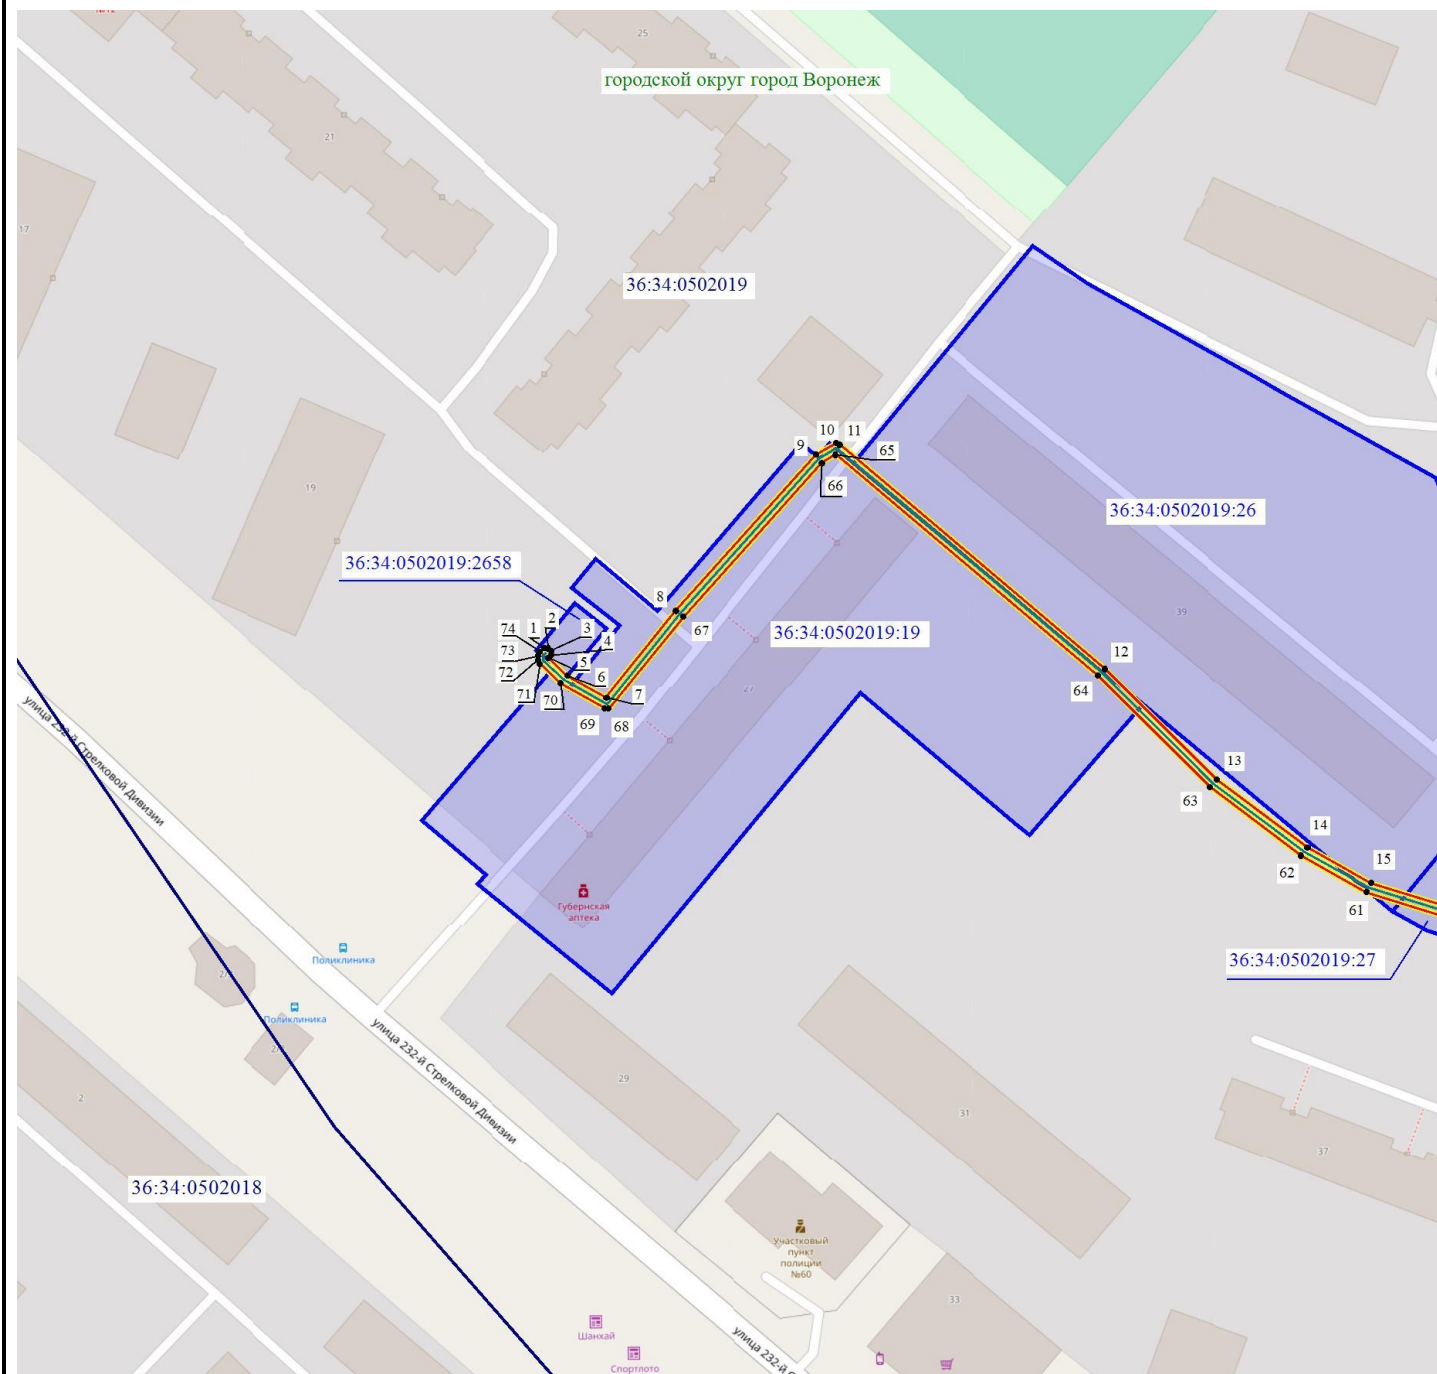


Масштаб 1: 1500

Используемые условные знаки и обозначения:

- - обозначение границы кадастрового квартала по сведениям ЕГРН
- - обозначение границы земельного участка по сведениям ЕГРН
- - обозначение границы публичного сервитута
- - обозначение объекта электросетевого хозяйства
- - обозначение границы охранной зоны
- 2 - обозначение характерной точки публичного сервитута
- 36:34:0000000** — обозначение номера кадастрового квартала
- 36:34:100014:525** — обозначение номера земельного участка
- Городской округ город Воронеж** - обозначение муниципального образования

1	2
---	---

Схема расположения границ публичного сервитута

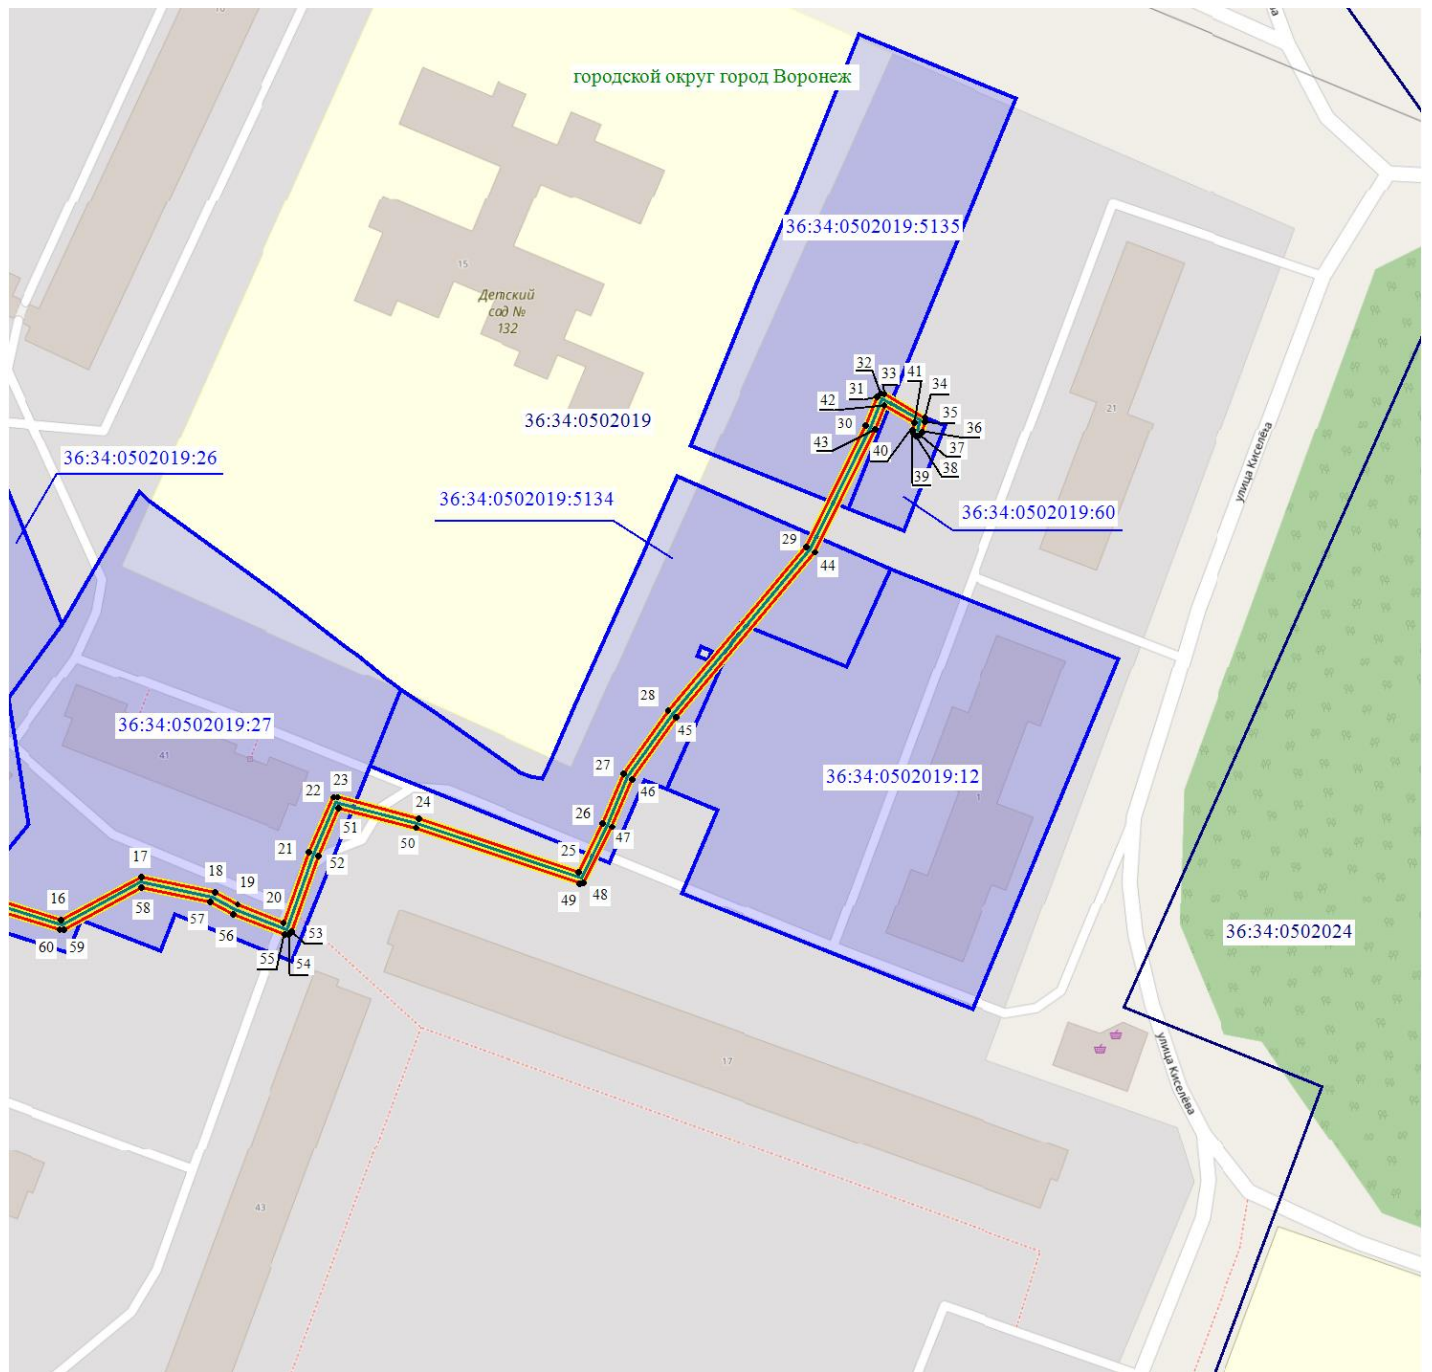

Масштаб 1: 1500

Используемые условные знаки и обозначения:

- - обозначение границы кадастрового квартала по сведениям ЕГРН
- - обозначение границы земельного участка по сведениям ЕГРН
- - обозначение границы публичного сервитута
- - обозначение объекта электросетевого хозяйства
- обозначение границы охранной зоны
- 2 - обозначение характерной точки публичного сервитута

36:34:0000000 — обозначение номера кадастрового квартала

36:34:100014:525 — обозначение номера земельного участка

Городской округ город Воронеж - обозначение муниципального образования

1	2
---	---