АДМИНИСТРАЦИЯ ГОРОДСКОГО ОКРУГА
ГОРОД ВОРОНЕЖ

ПОСТАНОВЛЕНИЕ

от 06 ноября 2026 г. №1687
г. Воронеж

Об установлении публичного сервитута в целях эксплуатации объекта энергетики местного значения – инженерного сооружения Кабельная линия РП-42 ТП-413

В соответствии со статьей 23, главой V.7 Земельного кодекса Российской Федерации, статьей 3.6 Федерального закона от 25.10.2001 №137-ФЗ «О введении в действие Земельного кодекса Российской Федерации», Уставом городского округа город Воронеж, принятым постановлением Воронежской городской Думы от 27.10.2004 №150-I «Об Уставе городского округа город Воронеж», ходатайством об установлении публичного сервитута Акционерного общества «Воронежская горэлектросеть» администрация городского округа город Воронеж **постановляет:**

1. Установить в интересах Акционерного общества «Воронежская горэлектросеть» публичный сервитут с целью эксплуатации объекта энергетики местного значения – инженерного сооружения Кабельная линия РП-42 ТП-413 – в отношении:

- части площадью 94 кв.м земельного участка с кадастровым номером 36:34:0403003:1 площадью 790 кв.м, вид разрешенного использования – коммунальное обслуживание, расположенного по адресу: г.Воронеж, ул.Моисеева, з/у 5р;

- части площадью 39 кв.м земельного участка с кадастровым номером 36:34:0403003:53 площадью 671 кв.м, вид разрешенного

использования – проезд с элементами благоустройства, расположенного по адресу: г.Воронеж, ул.Моисеева, 9в;

- части площадью 596,55 кв.м земельного участка с кадастровым номером 36:34:0000000:55410 площадью 36259 кв.м, вид разрешенного использования – улично-дорожная сеть, расположенного по адресу: г.Воронеж, ул.Моисеева;

- части площадью 9 кв.м земельного участка с кадастровым номером 36:34:0403003:30 площадью 9236 кв.м, вид разрешенного использования – под многоэтажную жилую застройку, расположенного по адресу: г.Воронеж, ул.Моисеева, 25;

- части площадью 13 кв.м земельного участка с кадастровым номером 36:34:0403003:2 площадью 960 кв.м, вид разрешенного использования – административное здание, расположенного по адресу: г.Воронеж, ул.Моисеева, з/у 5;

- части площадью 5 кв.м земельного участка с кадастровым номером 36:34:0403003:48 площадью 81 кв.м, вид разрешенного использования – ТП №413, расположенного по адресу: г.Воронеж, ул.Моисеева, 25т;

- части площадью 4 кв.м земельного участка с кадастровым номером 36:34:0403003:45 площадью 752 кв.м, вид разрешенного использования – прогулочная площадка муниципального дошкольного образовательного учреждения, расположенного по адресу: г. Воронеж, ул.Моисеева, з/у 3п;

- земель, государственная собственность на которые не разграничена, кадастровый квартал 36:34:0403003.

2. Границы публичного сервитута устанавливаются в соответствии с приложениями №1 и №2 к настоящему постановлению согласно границам установленной охранной зоны инженерных коммуникаций, сведения о которой внесены в ЕГРН (реестровый номер границы 36:34-6.2525; вид – зона с особыми условиями использования территории; наименование зоны (территории) по документу – охранная зона Кабельная

линия РП-42 ТП-413, адрес (местоположение): Воронежская область, г.Воронеж, Моисеева ул., 5т – Моисеева ул., 25т; тип зоны – охранная зона инженерных коммуникаций).

3. Срок действия публичного сервитута, устанавливаемого пунктом 1 настоящего постановления, – 49 лет.

4. АО «ВГЭС» в соответствии с пунктом 8 статьи 39.50 Земельного кодекса Российской Федерации привести земельные участки в состояние, пригодное для их использования в соответствии с разрешенным использованием, в срок не позднее чем 3 месяца после завершения деятельности, для осуществления которой был установлен публичный сервитут.

5. Управлению информации администрации городского округа город Воронеж обеспечить размещение настоящего постановления на официальном сайте администрации городского округа город Воронеж в информационно-телекоммуникационной сети «Интернет», а также в сетевом издании «Берег-Воронеж» (www.beregvrn.ru).

6. Контроль за исполнением настоящего постановления возложить на первого заместителя главы администрации Рыженина А.И.

Глава городского округа
город Воронеж
С.А. Петрин

Приложение №1
к постановлению администрации
городского округа город Воронеж
от 06.11.2026 **№1687**

Сведения о координатах характерных точек границ публичного сервитута

№ характерной точки	Координата X	Координата Y
1	512149.49	1298487.45
2	512145.35	1298481.71
3	512145.66	1298480.99
4	512148.80	1298478.03
5	512139.03	1298467.76
6	512139.30	1298466.67
7	512161.32	1298446.72
8	512185.64	1298424.90
9	512186.56	1298424.67
10	512193.37	1298426.60
11	512198.80	1298432.87
12	512209.95	1298446.84
13	512224.70	1298465.08
14	512234.42	1298476.24
15	512245.03	1298488.90
16	512257.82	1298504.83
17	512274.34	1298527.93
18	512287.35	1298545.07
19	512301.22	1298564.78
20	512313.87	1298582.66
21	512327.70	1298601.98
22	512344.05	1298625.65
23	512363.85	1298653.64
24	512363.52	1298654.34
25	512345.74	1298670.38
26	512330.23	1298683.98
27	512329.49	1298684.23
28	512328.80	1298683.87
29	512318.41	1298671.28
30	512312.72	1298662.84
31	512305.75	1298652.52
32	512302.11	1298648.51
33	512288.45	1298651.40
34	512287.68	1298651.25
35	512279.69	1298645.81
36	512266.16	1298635.40
37	512256.63	1298627.59
38	512247.61	1298620.91
39	512238.78	1298610.24
40	512237.28	1298605.44
41	512237.71	1298604.79

42	512252.50	1298595.04
43	512254.35	1298594.82
44	512258.24	1298595.73
45	512258.83	1298596.13
46	512260.37	1298598.65
47	512260.08	1298599.38
48	512258.72	1298600.74
49	512258.06	1298601.03
50	512257.33	1298600.76
51	512257.01	1298600.05
52	512257.30	1298599.32
53	512258.07	1298598.55
54	512257.41	1298597.58
55	512254.10	1298596.81
56	512253.02	1298596.99
57	512239.46	1298606.02
58	512240.62	1298609.42
59	512249.07	1298619.53
60	512257.85	1298626.01
61	512267.40	1298633.84
62	512280.86	1298644.19
63	512288.45	1298649.35
64	512302.49	1298646.41
65	512303.20	1298646.74
66	512307.38	1298651.36
67	512314.38	1298661.72
68	512320.04	1298670.12
69	512329.69	1298681.80
70	512344.41	1298668.89
71	512361.51	1298653.46
72	512342.42	1298626.81
73	512326.06	1298603.13
74	512312.24	1298583.82
75	512299.59	1298565.94
76	512285.72	1298546.23
77	512272.73	1298529.11
78	512256.23	1298506.04
79	512243.47	1298490.16
80	512232.88	1298477.52
81	512223.14	1298466.33
82	512208.39	1298448.09
83	512197.26	1298434.16
84	512192.05	1298428.15
85	512186.58	1298426.74
86	512162.66	1298448.20
87	512141.40	1298467.46
88	512150.94	1298477.38
89	512151.22	1298478.08
90	512150.91	1298478.80

91	512147.69	1298481.83
92	512150.83	1298485.32
93	512151.55	1298485.62
94	512151.84	1298486.34
95	512151.52	1298487.05
96	512150.96	1298487.57
97	512150.17	1298487.83
1	512149.49	1298487.45

Руководитель управления
имущественных и земельных отношений
Г.В. Смирнова

Приложение №2
к постановлению администрации
городского округа город Воронеж
от 06.11.2026 №1687

Схема расположения границ публичного сервитута

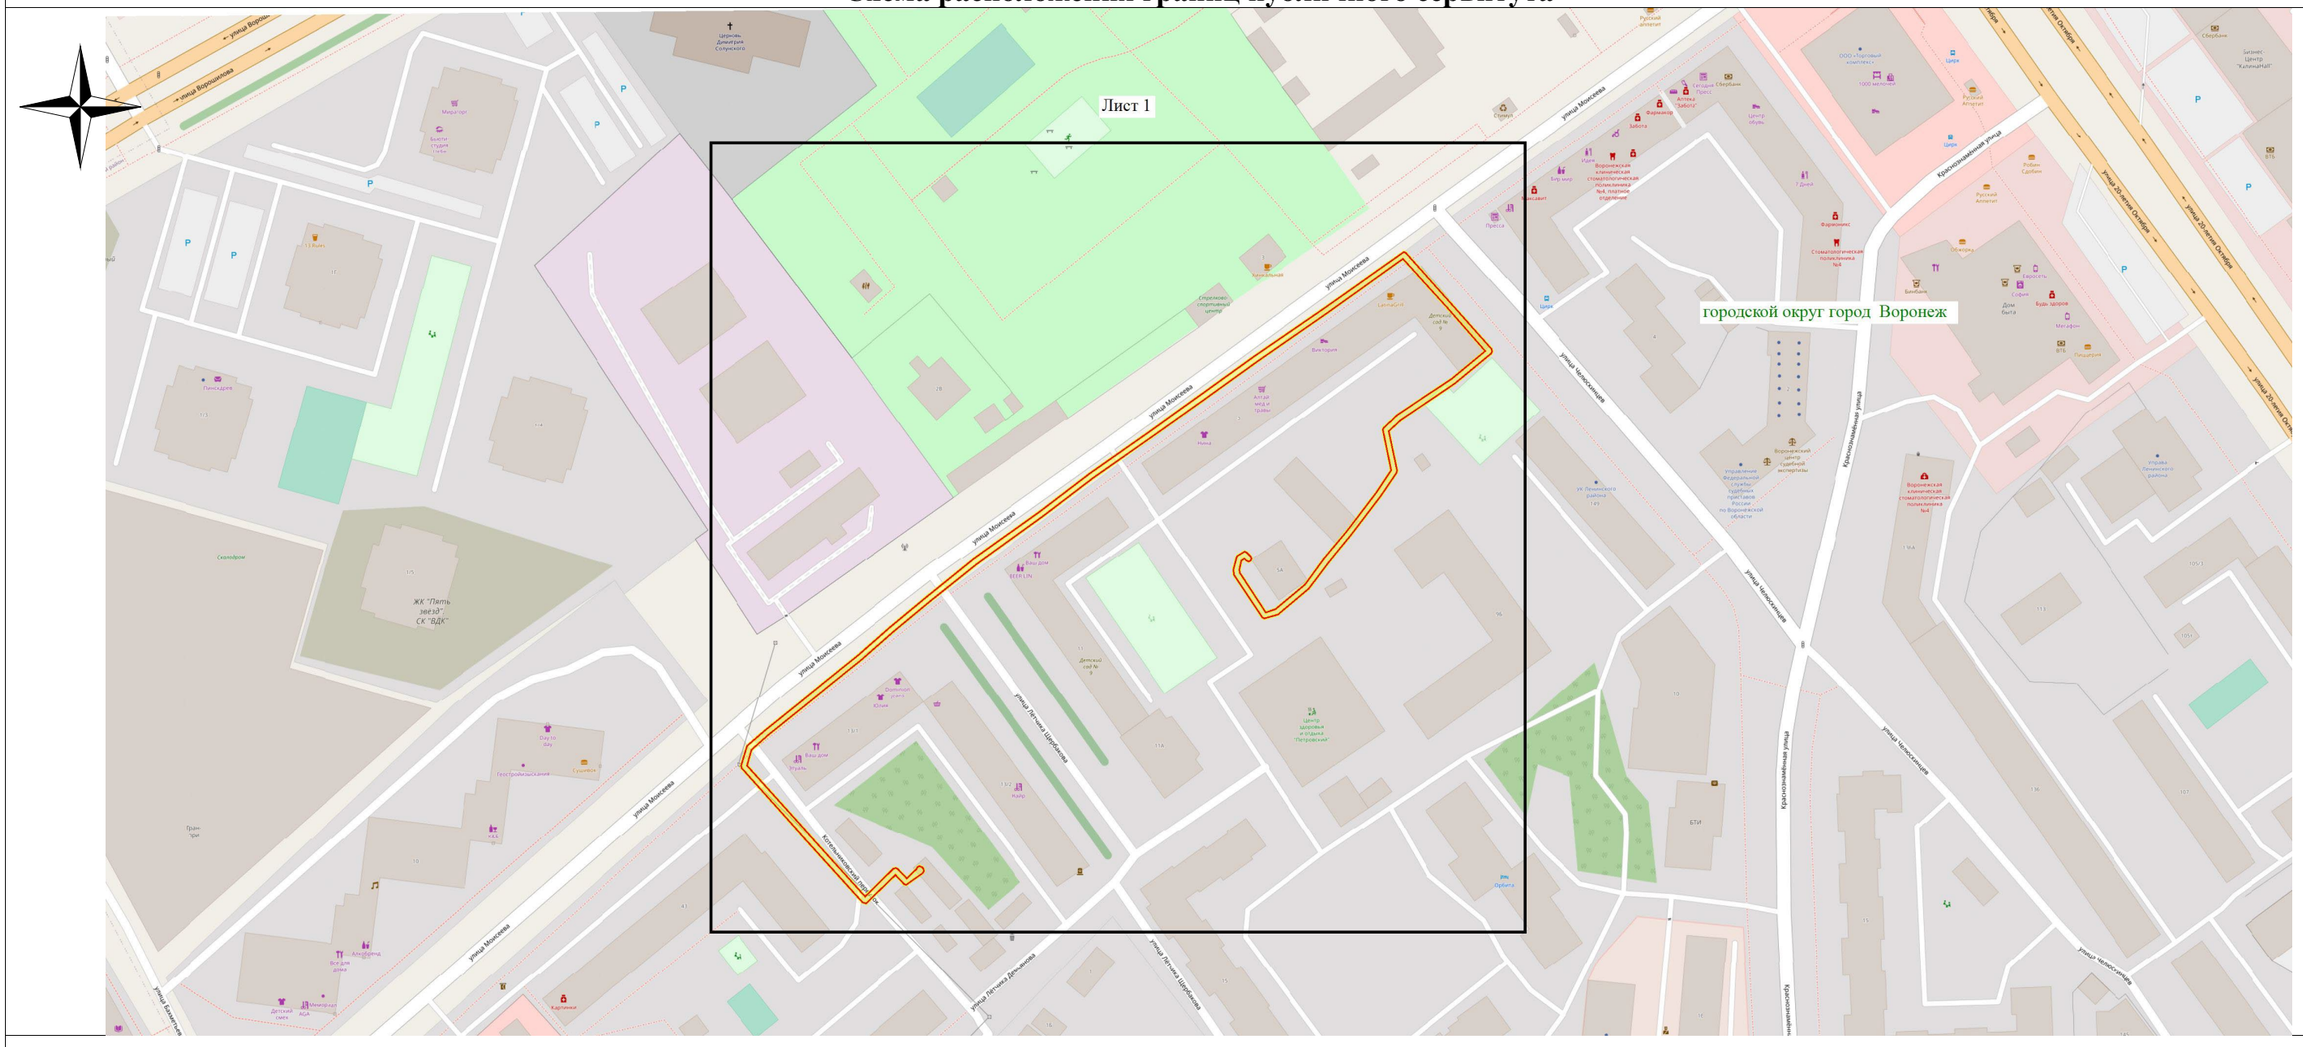

Используемые условные знаки и обозначения:

- обозначение границы публичного сервитута

Городской округ город Воронеж - наименование муниципального образования

Масштаб 1:2000

Руководитель управления имущественных и земельных отношений
Г.В. Смирнова