

Извещение
о возможности установления публичного сервитута

В соответствии со ст.39.42 Земельного кодекса Российской Федерации управление имущественных и земельных отношений администрации городского округа город Воронеж информирует, что в связи с обращением АО «ВГЭС» рассматривается ходатайство об установлении публичного сервитута в целях эксплуатации объекта энергетики местного значения – инженерного сооружения Трансформаторная подстанция ТП-656.

Описание местоположения земельных участков, права на которые не зарегистрированы в Едином государственном реестре недвижимости, и в отношении которых, в том числе, испрашивается публичный сервитут:

- части площадью 5 кв. м земельного участка с кадастровым номером 36:34:0401014:134 площадью 2078 кв.м, вид разрешенного использования – многоквартирные среднеэтажные жилые дома, расположенного по адресу: г.Воронеж, ул.Революции 1905 года, 47;

- части площадью 281 кв. м земельного участка с кадастровым номером 36:34:0401014:135 площадью 3288 кв.м, вид разрешенного использования – под многоэтажную жилую застройку, расположенного по адресу: г.Воронеж, ул.Революции 1905 года, 49;

- части площадью 293 кв. м земельного участка с кадастровым номером 36:34:0401014:4576 площадью 3748 кв.м, вид разрешенного использования – многоквартирные среднеэтажные жилые дома, расположенного по адресу: г.Воронеж, ул.Красноармейская, 33/13.

Описание местоположения границ публичного сервитута: согласно прилагаемой схеме.

Заинтересованные лица могут ознакомиться с поступившим ходатайством об установлении публичного сервитута и прилагаемым к нему описанием местоположения границ публичного сервитута в управлении имущественных и земельных отношений администрации городского округа город Воронеж (далее – УИЗО АГО г.Воронеж) по адресу: г.Воронеж, ул.Пушкинская, 5, каб. 309.

График работы УИЗО АГО г.Воронеж: понедельник-четверг: с 9:00 до 18:00, пятница: с 9:00 до 16:45, перерыв с 13:00 до 13:45, телефон для справок 228-34-45, официальный сайт: www.voronezh-r20.gosweb.gosuslugi.ru.

Правообладатели земельных участков, в отношении которых испрашивается публичный сервитут, если их права не зарегистрированы в Едином государственном реестре недвижимости, в течение пятнадцати дней со дня опубликования данного сообщения, подают в УИЗО АГО г.Воронеж заявления об учете их прав (обременений прав) на земельные участки с приложением копий документов, подтверждающих эти права (обременения прав). В таких заявлениях указывается способ связи с правообладателями земельных участков, в том числе их почтовый адрес и (или) адрес электронной почты.

Правообладатели земельных участков, подавшие такие заявления по истечении указанного срока, несут риски невозможности обеспечения их прав в связи с отсутствием информации о таких лицах и их правах на земельные участки.

**Описание местоположения границ публичного сервитута
сооружение Трансформаторная подстанция (ТП-656), расположенного по адресу: Воронежская
область, г. Воронеж, улица Революции 1905 года, дом 49т**

Местоположение границ Воронежская область, г. Воронеж

Система координат МСК-36

Площадь объекта 667 кв.м

Перечень характерных точек


Обозначение характерных точек границ	Координаты, м		Метод определения координат характерной точки	Средняя квадратическая погрешность положения характерной точки (M _t), м	Описание обозначения точки на местности (при наличии)
	X	Y			
1	2	3	4	5	6
1	512789,01	1298354,23	Геодезический метод	0,10	-
2	512790,60	1298358,97	Геодезический метод	0,10	-
3	512789,70	1298363,89	Геодезический метод	0,10	-
4	512785,36	1298373,25	Геодезический метод	0,10	-
5	512781,74	1298377,43	Геодезический метод	0,10	-
6	512777,00	1298379,02	Геодезический метод	0,10	-
7	512772,08	1298378,12	Геодезический метод	0,10	-
8	512767,28	1298375,89	Геодезический метод	0,10	-
9	512763,10	1298372,27	Геодезический метод	0,10	-
10	512761,51	1298367,53	Геодезический метод	0,10	-
11	512762,42	1298362,61	Геодезический метод	0,10	-
12	512766,76	1298353,25	Геодезический метод	0,10	-
13	512770,38	1298349,07	Геодезический метод	0,10	-
14	512775,12	1298347,48	Геодезический метод	0,10	-
15	512780,04	1298348,38	Геодезический метод	0,10	-
16	512784,84	1298350,61	Геодезический метод	0,10	-
1	512789,01	1298354,23	Геодезический метод	0,10	-

ОПИСАНИЕ МЕСТОПОЛОЖЕНИЯ ГРАНИЦ

публичного сервитута
 сооружение Трансформаторная подстанция (ТП-656), расположенного по адресу: Воронежская область, г. Воронеж, улица Революции 1905 года, дом 49т
 (наименование объекта)

Схема расположения границ публичного сервитута


Основной лист

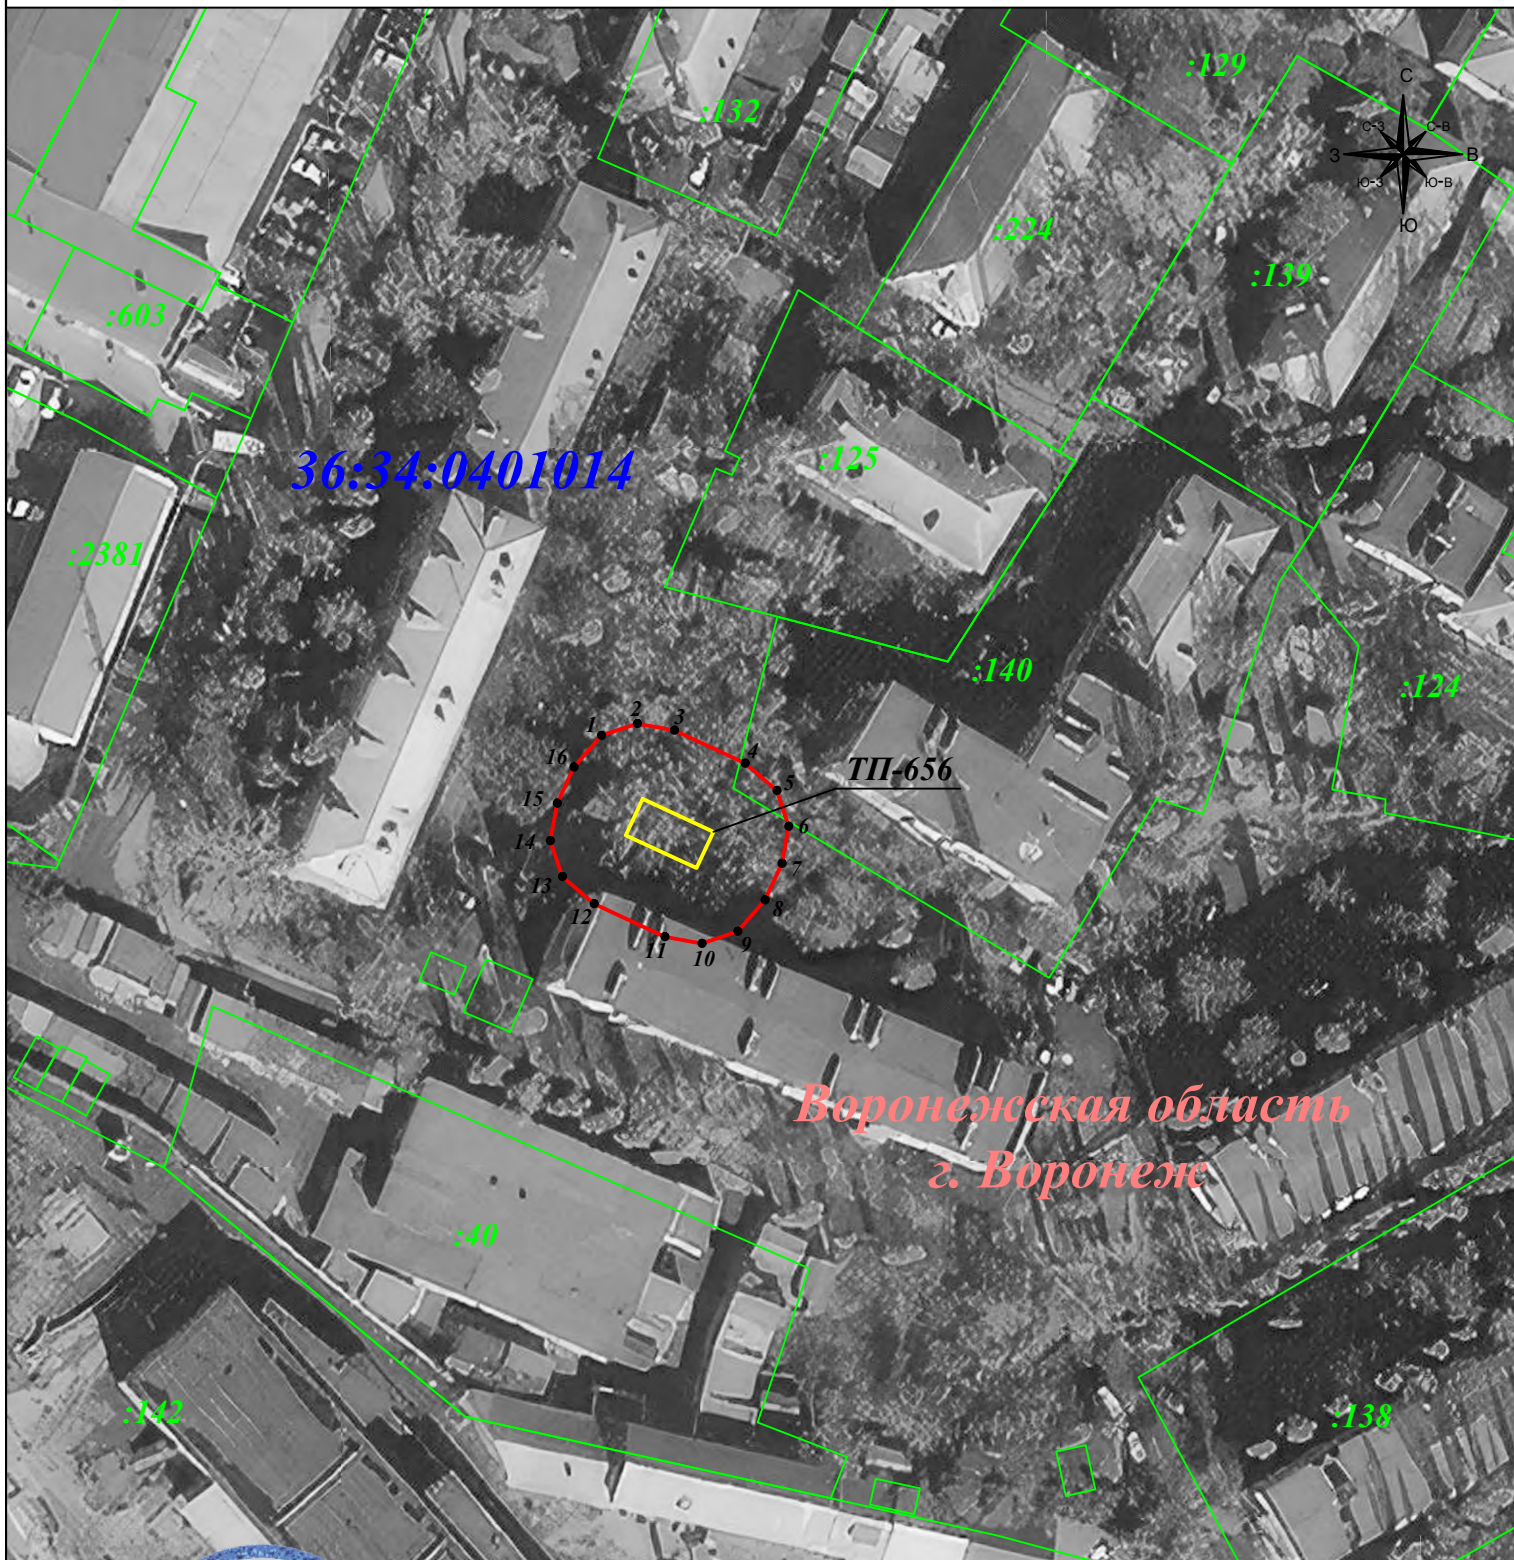

Масштаб 1: 1 000

Подпись _____ Гибадуллина Г.М. Дата: 25 августа 2023г.

Место для отрисовки печати (при наличии) лица, составившего описание местоположения границ объекта

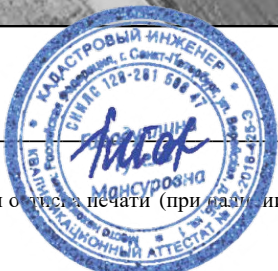

Условные обозначения:

- - граница публичного сервитута
- - граница земельного участка
- - граница кадастрового квартала
- - граница муниципального района
- 1 - характеристическая точка границы зоны публичного сервитута
- :11 - номер земельного участка
- 36:34:0403009 - номер кадастрового квартала
- - объект электросетевого хозяйства