



АДМИНИСТРАЦИЯ ГОРОДСКОГО ОКРУГА
ГОРОД ВОРОНЕЖ
ПОСТАНОВЛЕНИЕ

от 17 августа 2026 г. №1202
г.Воронеж

Об установлении публичного сервитута в интересах неограниченного круга лиц с целью прохода или проезда по автомобильной дороге общего пользования местного значения в отношении части земельного участка с кадастровым номером 36:34:0505051:6, расположенного по адресу: г.Воронеж, ул.Южно-Моравская, 38

В соответствии со статьей 23 Земельного кодекса Российской Федерации, Уставом городского округа город Воронеж, принятым постановлением Воронежской городской Думы от 27.10.2004 №150-I «Об Уставе городского округа город Воронеж», заявлением управления дорожного хозяйства администрации городского округа город Воронеж администрация городского округа город Воронеж **постановляет:**

1. Установить публичный сервитут в интересах неограниченного круга лиц с целью прохода или проезда по автомобильной дороге общего пользования местного значения с кадастровым номером 36:34:0505051:1075, расположенной по адресу: г.Воронеж, проезд ул.Краснозвездная в районе д.№38в до ул.Якира, в отношении части площадью 811 кв.м земельного участка с кадастровым номером 36:34:0505051:6 площадью 10677 кв.м, расположенного по адресу: г.Воронеж, ул.Южно-Моравская, 38, вид разрешенного использования – фактически занимаемый многоквартирным многоэтажным домом.

2. Границы публичного сервитута устанавливаются в соответствии с приложением к настоящему постановлению.

3. Срок действия публичного сервитута, устанавливаемого пунктом 1 настоящего постановления, – 49 лет.


4. Управлению информации администрации городского округа город Воронеж обеспечить размещение настоящего постановления на официальном сайте администрации городского округа город Воронеж в информационно-телекоммуникационной сети «Интернет», а также в сетевом издании «Берег-Воронеж» (www.beregvrn.ru).

5. Контроль за исполнением настоящего постановления возложить на первого заместителя главы администрации по стратегическому планированию, экономике и финансам.

Глава городского округа
город Воронеж
С.А. Петрин

СХЕМА РАСПОЛОЖЕНИЯ ГРАНИЦ ПУБЛИЧНОГО СЕРВИТУТА
с целью обеспечения прохода и проезда

Кадастровый квартал: 36:34:0505051
Местоположение: Воронежская область, г. Воронеж, ул.Южно-Моравская, 38
Кадастровые номера земельных участков, в отношении которых испрашивается публичный сервитут: 36:34:0505051:6
Площадь публичного сервитута: 811 кв.м Масштаб 1:500

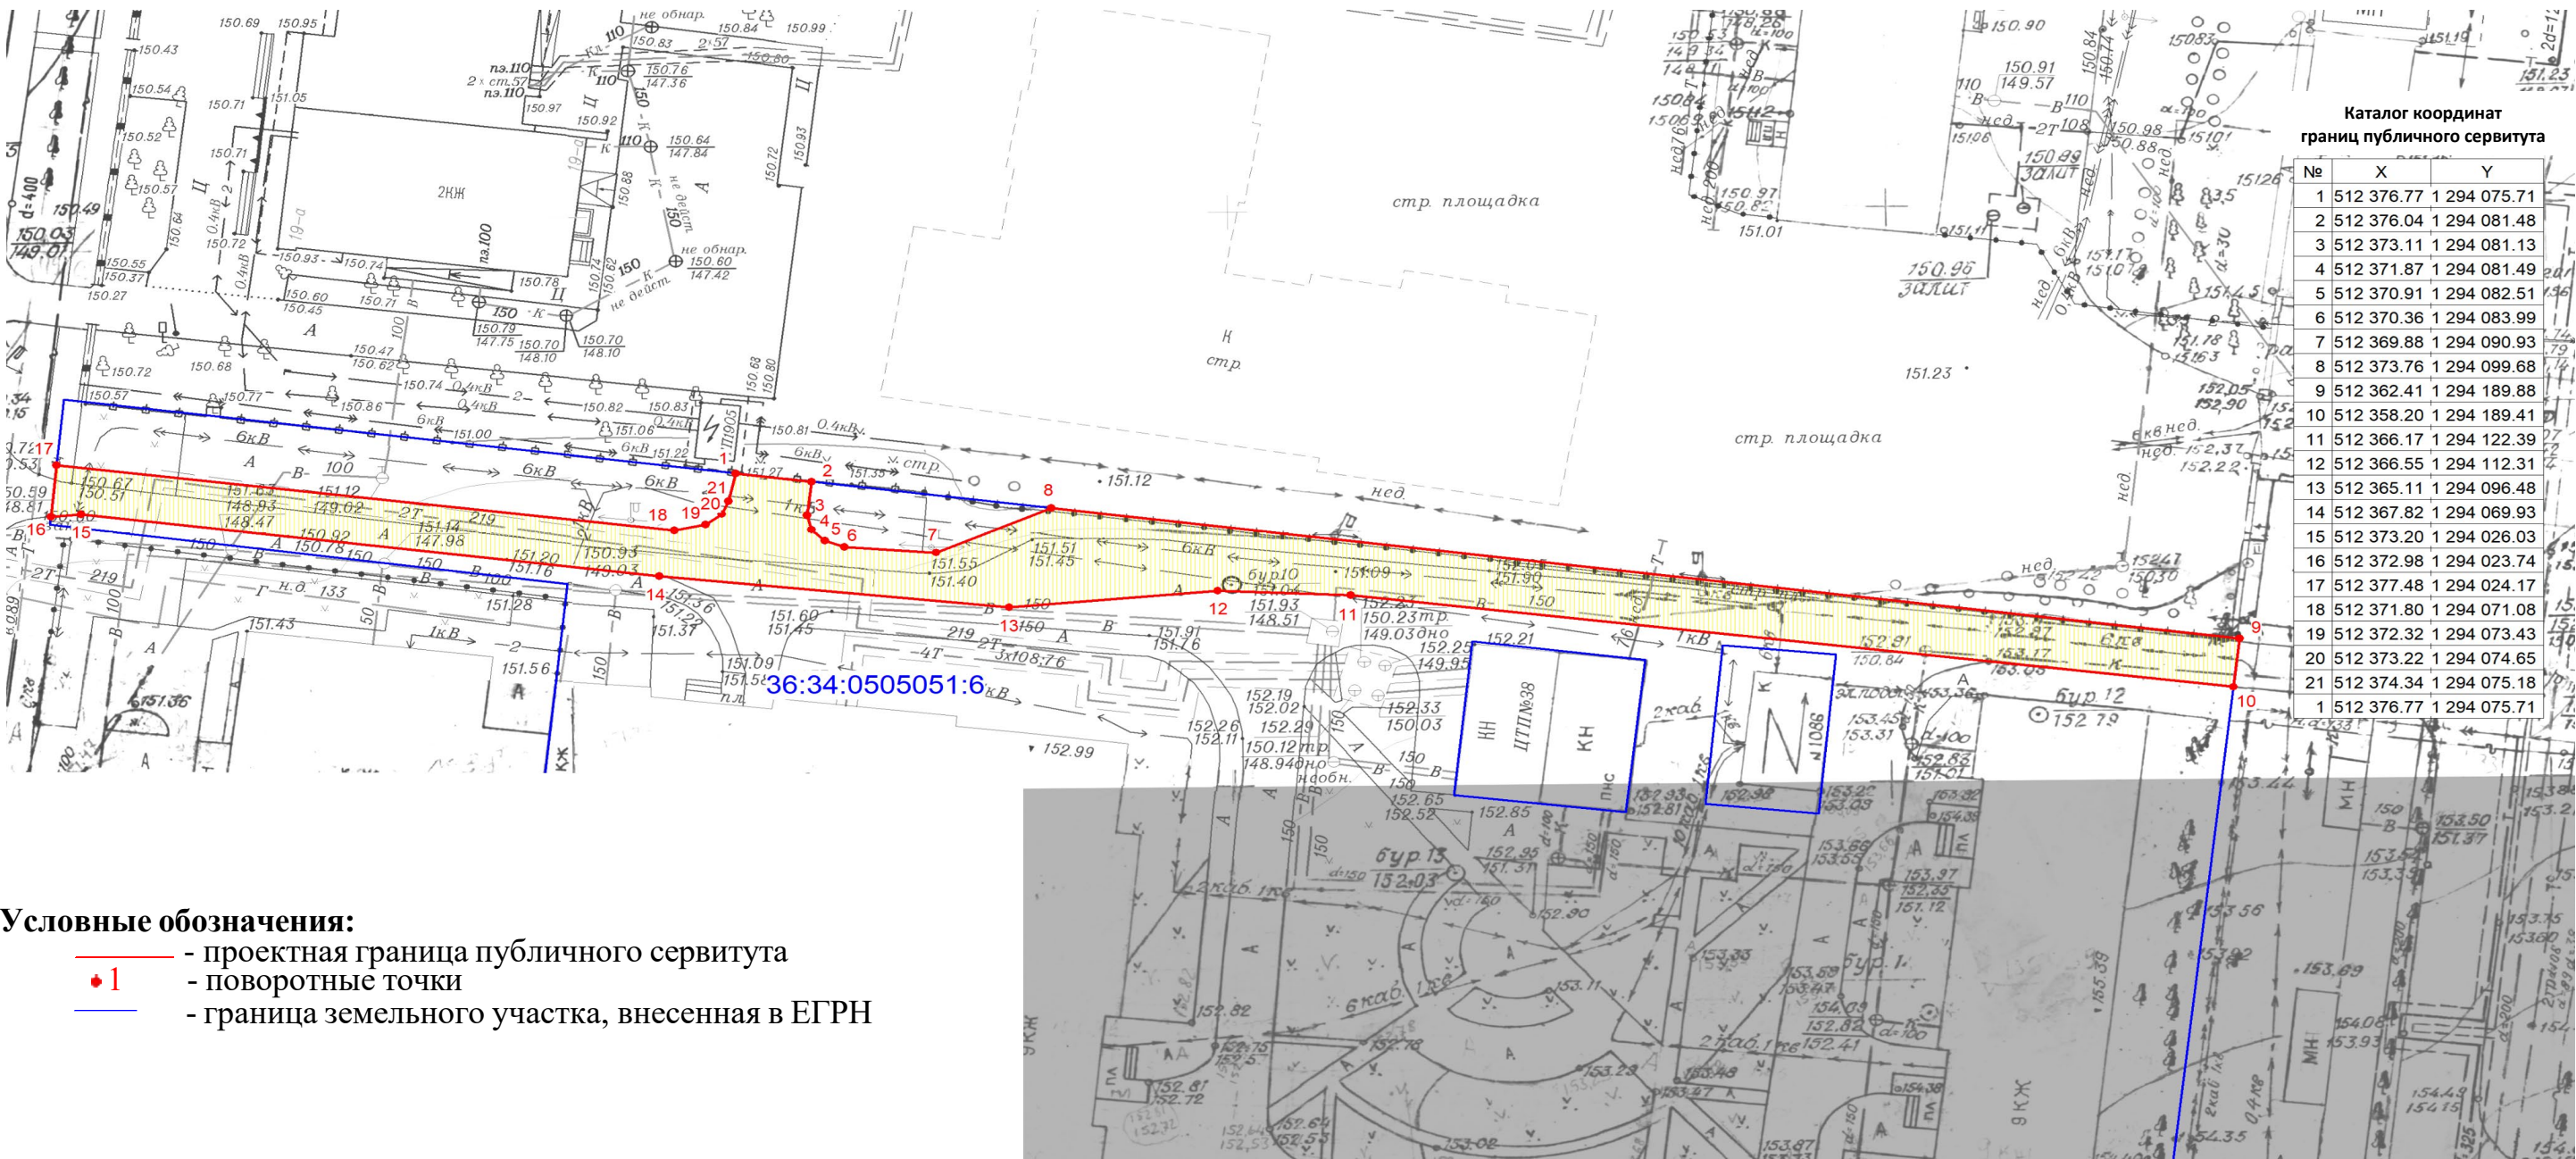

Исполняющий обязанности руководителя управления
имущественных и земельных отношений Я.В. Якименко