АДМИНИСТРАЦИЯ ГОРОДСКОГО ОКРУГА
ГОРОД ВОРОНЕЖ

ПОСТАНОВЛЕНИЕ

от 10 марта 2025 г. №321
г.Воронеж

Об установлении публичного сервитута в целях эксплуатации объекта энергетики местного значения – инженерного сооружения Кабельная линия КЛ-1кВ РП-1-ТП-1059

В соответствии со статьей 23, главой V.7 Земельного кодекса Российской Федерации, статьей 3.6 Федерального закона от 25.10.2001 №137-ФЗ «О введении в действие Земельного кодекса Российской Федерации», Уставом городского округа город Воронеж, принятым постановлением Воронежской городской Думы от 27.10.2004 №150-I «Об Уставе городского округа город Воронеж», ходатайством акционерного общества «Воронежская горэлектросеть» об установлении публичного сервитута администрация городского округа город Воронеж **постановляет**:

1. Установить в интересах АО «ВГЭС» публичный сервитут с целью эксплуатации объекта энергетики местного значения – инженерного сооружения Кабельная линия КЛ-1кВ РП-1-ТП-1059 – в отношении:

- части площадью 23 кв.м земельного участка с кадастровым номером 36:34:0607015:878 площадью 17197 кв.м, вид разрешенного использования – объекты культурно-досуговой деятельности, расположенного по адресу: г.Воронеж, ул.Театральная;

- части площадью 196 кв.м земельного участка с кадастровым номером 36:34:0607015:877 площадью 2596 кв.м, вид разрешенного использования – осуществление религиозных обрядов, расположенного по адресу: г.Воронеж, ул.Бехтерева;

- части площадью 11 кв.м земельного участка с кадастровым номером 36:34:0607015:879 площадью 7884 кв.м, вид разрешенного использования – осуществление религиозных обрядов, расположенного по адресу: г.Воронеж, ул.Бахтерева;

- части площадью 45 кв.м земельного участка с кадастровым номером 36:34:0607019:399 площадью 17398 кв.м, вид разрешенного использования – парк, расположенного по адресу: г.Воронеж, пл.Детей, 1с;

- части площадью 339 кв.м земельного участка с кадастровым номером 36:34:0607019:400 площадью 30996 кв.м, вид разрешенного использования – здания и сооружения Дворца творчества детей и молодежи, расположенного по адресу: г.Воронеж, пл.Детей, 1;

- земель, государственная собственность на которые не разграничена, кадастровый квартал 36:34:0607015, 36:34:0607019, расположенных по адресу: г.Воронеж.

2. Границы публичного сервитута устанавливаются в соответствии с приложениями №1 и №2 к настоящему постановлению согласно границам установленной охранной зоны инженерных коммуникаций, сведения о которой внесены в ЕГРН (реестровый номер границы 36:34-6.3211; вид – зона с особыми условиями использования территории; наименование зоны (территории) по документу – охранная зона Кабельная линия КЛ-1кВ РП-1-ТП-1059, адрес (местоположение): Воронежская область, г.Воронеж, Театральная ул.,17 драмтеатр - пл.Детей, 1; тип зоны – охранная зона инженерных коммуникаций).

3. Срок действия публичного сервитута, устанавливаемого пунктом 1 настоящего постановления, – 49 лет.

4. АО «ВГЭС» в соответствии с пунктом 8 статьи 39.50 Земельного кодекса Российской Федерации привести земельные участки в состояние, пригодное для их использования в соответствии с разрешенным использованием, в срок не позднее чем три месяца

после завершения деятельности, для осуществления которой был установлен публичный сервитут.

5. Управлению имущественных и земельных отношений администрации городского округа город Воронеж в пятидневный срок направить копию настоящего постановления в филиал публично-правовой компании «Роскадастр» по Воронежской области.

6. Управлению информации администрации городского округа город Воронеж обеспечить размещение настоящего постановления на официальном сайте администрации городского округа город Воронеж в информационно-телекоммуникационной сети «Интернет», а также в сетевом издании «Берег-Воронеж» (www.beregvrn.ru).

7. Контроль за исполнением настоящего постановления возложить на первого заместителя главы администрации по стратегическому планированию, экономике и финансам.

Глава городского округа
город Воронеж
С.А. Петрин

Приложение №1
к постановлению администрации
городского округа город Воронеж
от 10.03.2025 №321


Сведения о координатах характерных точек границ публичного сервитута

№ характерной точки	Координата X	Координата Y
1	513598.55	1300608.58
2	513599.06	1300608.07
3	513599.84	1300608.07
4	513600.39	1300608.62
5	513600.37	1300609.40
6	513598.50	1300613.53
7	513597.91	1300616.74
8	513592.26	1300643.15
9	513593.65	1300661.47
10	513593.35	1300662.26
11	513590.49	1300665.10
12	513547.16	1300704.76
13	513540.56	1300718.99
14	513541.58	1300724.08
15	513542.13	1300736.29
16	513539.25	1300748.84
17	513537.43	1300752.34
18	513488.49	1300810.82
19	513499.05	1300825.39
20	513501.09	1300827.64
21	513517.79	1300854.71
22	513513.19	1300889.18
23	513512.84	1300889.81
24	513512.10	1300890.04
25	513511.42	1300889.67
26	513511.21	1300888.92
27	513515.76	1300854.81
28	513499.43	1300828.76
29	513497.43	1300826.57
30	513486.41	1300811.37
31	513486.45	1300810.14
32	513535.82	1300751.15
33	513537.41	1300748.04
34	513540.14	1300735.97
35	513539.58	1300724.25
36	513538.60	1300718.44
37	513545.66	1300703.41
38	513589.13	1300663.63
39	513591.62	1300661.17
40	513590.27	1300642.87
41	513595.96	1300616.32
42	513596.63	1300612.81
1	513598.55	1300608.58

Руководитель управления
имущественных и земельных
отношений Р.И. Карасалихов

Приложение №2
к постановлению администрации
городского округа город Воронеж
от 10.03.2025 №321

Схема расположения границ публичного сервитута

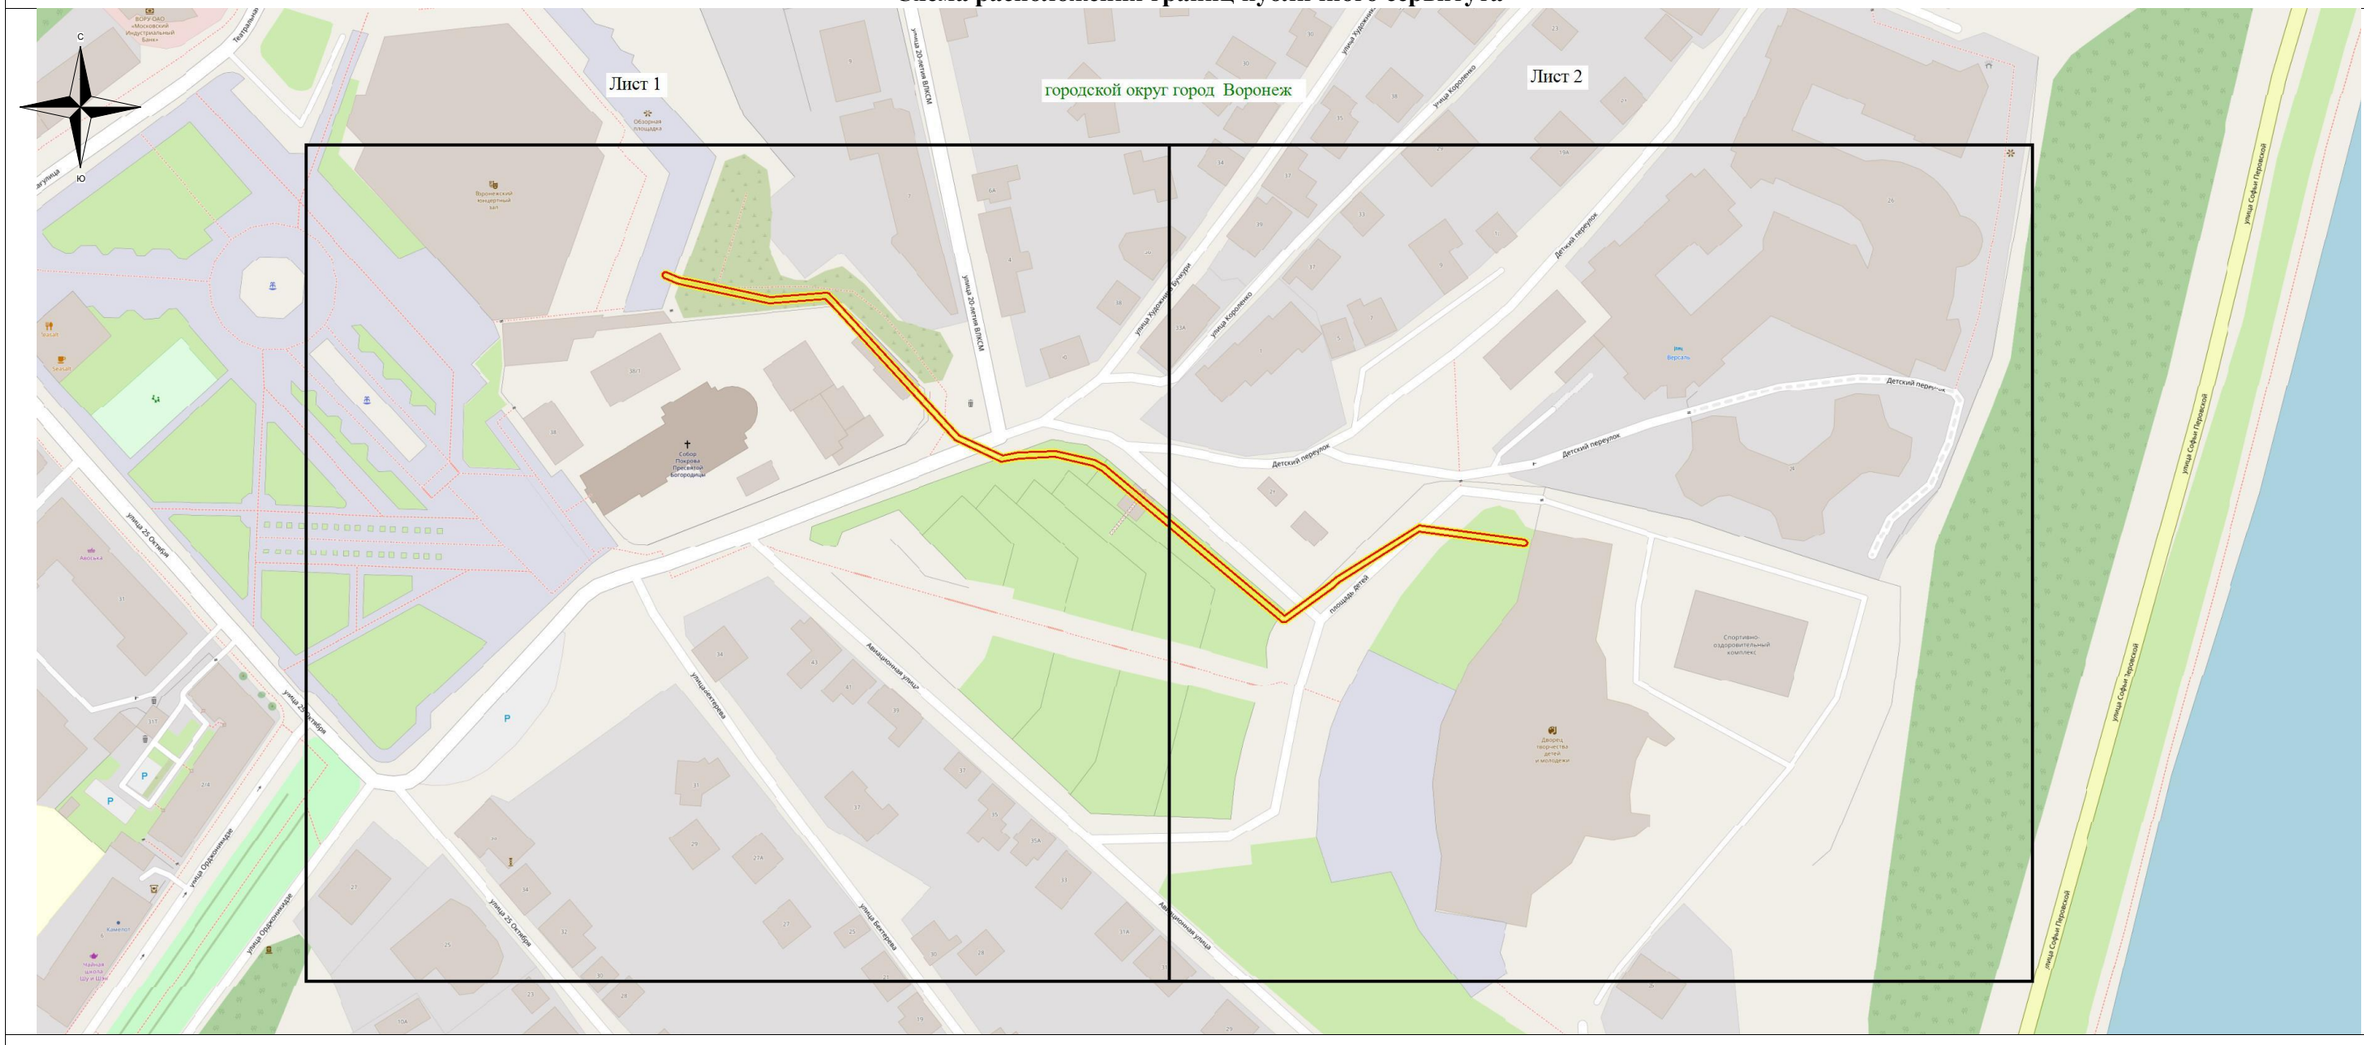

Используемые условные знаки и обозначения:

- обозначение границы публичного сервитута

Городской округ город Воронеж - наименование муниципального образования

Масштаб 1:2000

Руководитель управления
имущественных и земельных отношений Р.И. Карасалихов