АДМИНИСТРАЦИЯ ГОРОДСКОГО ОКРУГА
ГОРОД ВОРОНЕЖ

ПОСТАНОВЛЕНИЕ

от 29 октября 2024 г. №1368
г.Воронеж

Об установлении публичного сервитута в интересах неограниченного круга лиц с целью прохода или проезда к многоквартирному дому 2/2 по ул.Беговая

В соответствии со статьей 23 Земельного кодекса Российской Федерации, Уставом городского округа город Воронеж, принятым постановлением Воронежской городской Думы от 27.10.2004 №150-I «Об Уставе городского округа город Воронеж», постановлением администрации городского округа город Воронеж от 18.08.2023 №1063 «Об утверждении изменений в документацию по планировке территории квартала, ограниченного пр-ктом Московский, ул.Хользунова, ул.Шишкова, ул.Беговая в городском округе город Воронеж, утвержденную постановлением администрации городского округа город Воронеж от 14.09.2021 №889», заявлением Авдеевой О.Н. №24598255 администрация городского округа город Воронеж **постановляет**:

1. Установить публичный сервитут в интересах неограниченного круга лиц с целью прохода или проезда к многоквартирному дому 2/2 по ул.Беговая в отношении части площадью 490 кв. м земельного участка с кадастровым номером 36:34:0206002:128 площадью 12947 кв. м, вид разрешенного использования – многоквартирный многоэтажный дом, расположенного по адресу: г. Воронеж, ул.Беговая, 2/3.

2. Границы публичного сервитута устанавливаются в соответствии с приложением к настоящему постановлению согласно постановлению администрации городского округа город Воронеж от 18.08.2023 №1063 «Об утверждении изменений в документацию по планировке территории квартала, ограниченного пр-ктом Московский, ул.Хользунова, ул.Шишкова, ул.Беговая в городском округе город Воронеж, утвержденную постановлением администрации городского округа город Воронеж от 14.09.2021 №889».

3. Срок действия публичного сервитута, устанавливаемого пунктом 1 настоящего постановления, – постоянно.

4. Управлению имущественных и земельных отношений администрации городского округа город Воронеж в пятидневный срок направить копию настоящего постановления в филиал публично-правовой компании «Роскадастр» по Воронежской области.

5. Управлению информации администрации городского округа город Воронеж обеспечить размещение настоящего постановления на официальном сайте администрации городского округа город Воронеж в информационно-телекоммуникационной сети «Интернет» voronezh-city.gosuslugi.ru, а также в сетевом издании «Берег-Воронеж» (www.beregvrn.ru).

6. Контроль за исполнением настоящего постановления возложить на первого заместителя главы администрации по стратегическому планированию, экономике и финансам.

Глава городского округа
город Воронеж
С.А. Петрин

Приложение к постановлению
администрации городского округа
город Воронеж от 29.10.2024 №1368

СХЕМА РАСПОЛОЖЕНИЯ ГРАНИЦ ПУБЛИЧНОГО СЕРВИТУТА,
устанавливаемого в интересах неограниченного круга лиц для прохода или проезда

Кадастровый квартал: **36:34:0206002**
Муниципальное образование: **городской округ город Воронеж**
Местоположение земельного участка: г.Воронеж, ул.**Беговая, д.2/3**
Категория земель: **земли населенных пунктов**
Площадь планируемого публичного сервитута: **часть земельного участка с кадастровым номером 36:34:0206002:128 – 490 кв. м**
Планшеты**: И-Х-2, И-Х-6**
Территориальная зона: **ЖМ(р) - 43 «Зона реконструкции многоэтажной жилой застройки» (36:34-7.412)**
Система координат: **МСК-36, зона 1**
Масштаб: **1:500**

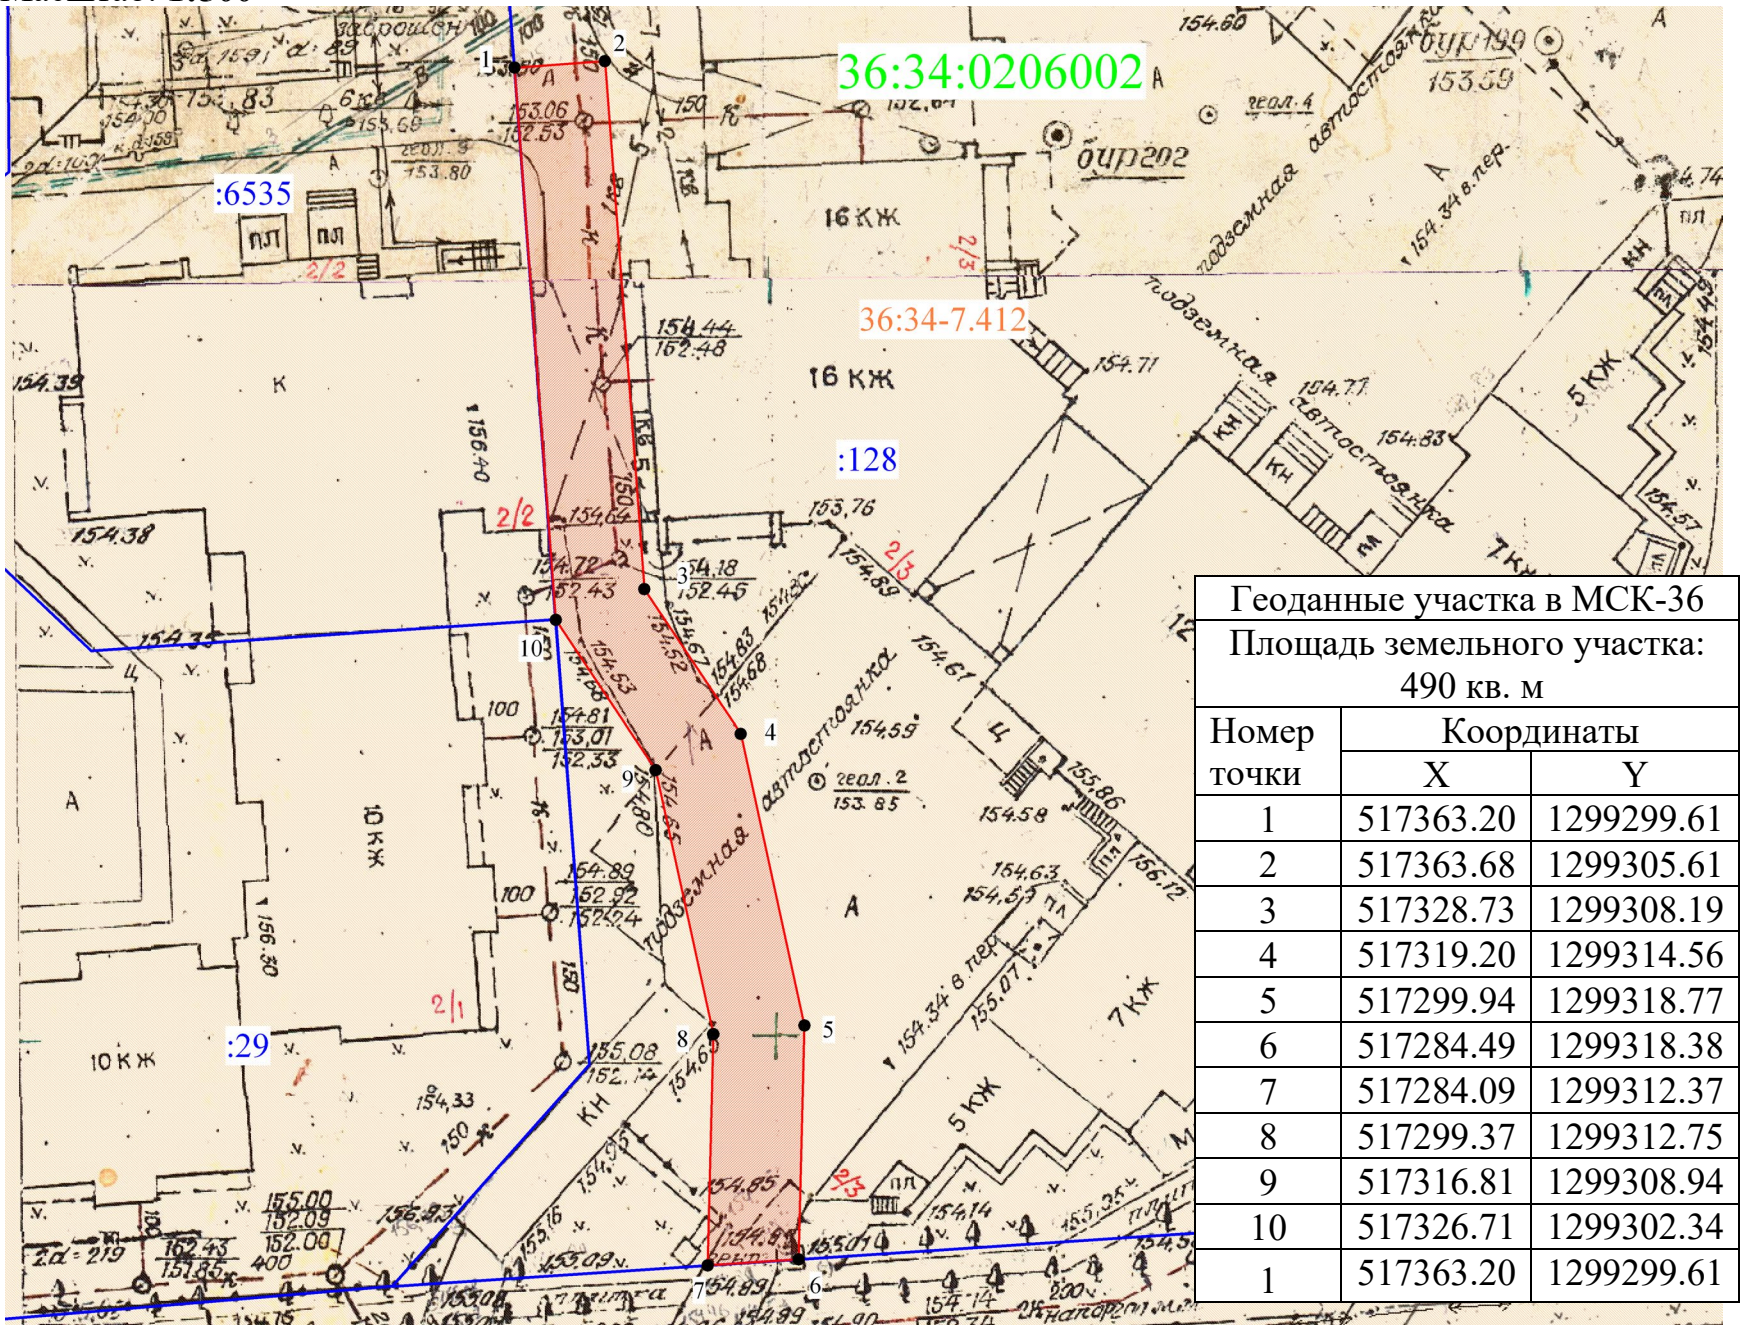

Геоданные участка в МСК-36		
Площадь земельного участка: 490 кв. м		
Номер точки	Координаты	
	X	Y
1	517363.20	1299299.61
2	517363.68	1299305.61
3	517328.73	1299308.19
4	517319.20	1299314.56
5	517299.94	1299318.77
6	517284.49	1299318.38
7	517284.09	1299312.37
8	517299.37	1299312.75
9	517316.81	1299308.94
10	517326.71	1299302.34
1	517363.20	1299299.61

Условные обозначения

- обозначение границы публичного сервитута
- граница земельного участка, включенная в ЕГРН и не изменяемая при проведении кадастровых работ
- граница кадастрового квартала
- граница территориальной зоны ЖМ(р) - 43 «Зона реконструкции многоэтажной жилой застройки» (36:34-7.412)

36:34:0206002 - номер кадастрового квартала
:128 - кадастровый номер земельного участка
1, 2 - характерная точка границы публичного сервитута, сведения о которой позволяют однозначно определить ее местоположение на местности

Исполняющий обязанности руководителя
управления имущественных и земельных отношений
Я.В. Якименко