Извещение
о возможности установления публичного сервитута

В соответствии со ст.39.42 Земельного кодекса Российской Федерации управление имущественных и земельных отношений администрации городского округа город Воронеж информирует, что в связи с обращением АО «ВГЭС» рассматривается ходатайство об установлении публичного сервитута в целях эксплуатации объекта энергетики местного значения – инженерного сооружения Кабельная линия РП-16 ТП-467.

Описание местоположения земельных участков, права на которые не зарегистрированы в Едином государственном реестре недвижимости, и в отношении которых, в том числе, испрашивается публичный сервитут:

- части площадью 1 кв.м земельного участка с кадастровым номером 36:34:0507021:158 площадью 4850 кв.м, вид разрешенного использования – многоквартирный среднеэтажный дом, расположенного по адресу: г.Воронеж, ул.Космонавтов, 54;

- части площадью 78 кв.м земельного участка с кадастровым номером 36:34:0507021:87 площадью 5098 кв.м, вид разрешенного использования – многоквартирный дом, расположенного по адресу: г.Воронеж, ул.Домостроителей, 55;

- части площадью 46 кв.м земельного участка с кадастровым номером 36:34:0507021:162 площадью 5450 кв.м, вид разрешенного использования – многоквартирный среднеэтажный дом, расположенного по адресу: г.Воронеж, ул.Домостроителей, 53;

- части площадью 96 кв.м земельного участка с кадастровым номером 36:34:0507021:85 площадью 4976 кв.м, вид разрешенного использования – многоквартирный среднеэтажный жилой дом, расположенного по адресу: г.Воронеж, ул.Домостроителей, 43;

- части площадью 227 кв.м земельного участка с кадастровым номером 36:34:0507021:7258 площадью 6232 кв.м, вид разрешенного использования – многоквартирный среднеэтажный дом, расположенного по адресу: г.Воронеж, ул.Домостроителей, 51.

Описание местоположения границ публичного сервитута: согласно прилагаемой схеме.

Заинтересованные лица могут ознакомиться с поступившим ходатайством об установлении публичного сервитута и прилагаемым к нему описанием местоположения границ публичного сервитута в управлении имущественных и земельных отношений

администрации городского округа город Воронеж (далее – УИЗО АГО г.Воронеж) по адресу: г.Воронеж, ул.Пушкинская, 5, каб.309.

График работы УИЗО АГО г.Воронеж: понедельник-четверг: с 9:00 до 18:00, пятница: с 9:00 до 16:45, перерыв с 13:00 до 13:45, телефон для справок 228-39-42, официальный сайт: voronezh-city.gosuslugi.ru.

Правообладатели земельных участков, в отношении которых испрашивается публичный сервитут, если их права не зарегистрированы в Едином государственном реестре недвижимости, в течение пятнадцати дней со дня опубликования данного сообщения, подают в УИЗО АГО г.Воронеж заявления об учете их прав (обременений прав) на земельные участки с приложением копий документов, подтверждающих эти права (обременения прав). В таких заявлениях указывается способ связи с правообладателями земельных участков, в том числе их почтовый адрес и (или) адрес электронной почты.

Правообладатели земельных участков, подавшие такие заявления по истечении указанного срока, несут риски невозможности обеспечения их прав в связи с отсутствием информации о таких лицах и их правах на земельные участки.

ОПИСАНИЕ МЕСТОПОЛОЖЕНИЯ ГРАНИЦ

публичного сервитута Кабельная линия РП-16 ТП-467

(наименование объекта, местоположение границ которого описано)

Раздел 1

Сведения об объекте		
№ п/п	Характеристики объекта	Описание характеристик
1	2	3
1	Местоположение объекта	Воронежская область г.Воронеж, Космонавтов ул.,36р - Домостроителей ул., 51т
2	Площадь объекта +/- величина погрешности определения площади (Р +/- Дельта Р)	1051 м2 +/-6 м2
3	Иные характеристики объекта	Публичный сервитут для использования земельных участков в целях эксплуатации объекта энергетики местного значения – инженерного сооружения **Кабельная линия РП-16 ТП-467** сроком действия 49 лет в интересах Акционерного общества ” ВОРОНЕЖСКАЯ ГОРЭЛЕКТРОСЕТЬ ”

Местоположение публичного сервитута: Воронежская область г.Воронеж, Космонавтов ул.,36р - Домостроителей ул., 51т			
Система координат	**МСК-36, зона 1**		
Метод определения координат	**Геодезический**		
Обозначение характерных точек границ публичного сервитута	**Координаты, м**		
	X	**Y**	**Средняя квадратическая погрешность положения характерных точек (Mt), м**
1	**2**	**3**	**4**
1	512254.43	1296831.87	0.10
2	512255.11	1296832.12	0.10
3	512255.44	1296832.83	0.10
4	512255.16	1296833.56	0.10
5	512254.45	1296833.87	0.10
6	512253.27	1296833.88	0.10
7	512252.59	1296833.62	0.10
8	512252.26	1296832.91	0.10
9	512251.95	1296823.77	0.10
10	512182.73	1296709.85	0.10
11	512071.29	1296704.92	0.10
12	512070.68	1296704.44	0.10
13	512055.81	1296677.04	0.10
14	512028.58	1296634.70	0.10
15	512012.01	1296613.96	0.10
16	511999.82	1296595.88	0.10
17	511930.22	1296646.40	0.10
18	511898.83	1296662.58	0.10
19	511900.05	1296665.52	0.10
20	511899.62	1296666.16	0.10
21	511893.08	1296670.47	0.10
22	511892.28	1296670.61	0.10
23	511890.12	1296670.06	0.10
24	511889.48	1296669.55	0.10
25	511887.21	1296665.15	0.10
26	511887.59	1296663.83	0.10
27	511889.00	1296663.06	0.10
28	511889.77	1296663.22	0.10
29	511890.19	1296663.88	0.10
30	511890.00	1296664.63	0.10
31	511889.42	1296665.07	0.10
32	511891.05	1296668.23	0.10
33	511892.36	1296668.56	0.10
34	511897.78	1296664.99	0.10
35	511896.59	1296662.58	0.10
36	511896.53	1296661.85	0.10
37	511897.03	1296661.25	0.10
38	511929.23	1296644.66	0.10
39	511999.48	1296593.65	0.10
40	512000.25	1296593.48	0.10
41	512000.90	1296593.90	0.10
42	512013.67	1296612.84	0.10
43	512030.26	1296633.62	0.10
44	512057.57	1296676.08	0.10
45	512072.17	1296702.99	0.10
46	512183.34	1296707.87	0.10
47	512184.15	1296708.35	0.10
48	512253.94	1296823.45	0.10
1	512254.43	1296831.87	0.10

Приложение № 2
к постановлению администрации
городского округа город Воронеж
от _____№ _____

Схема расположения границ публичного сервитута

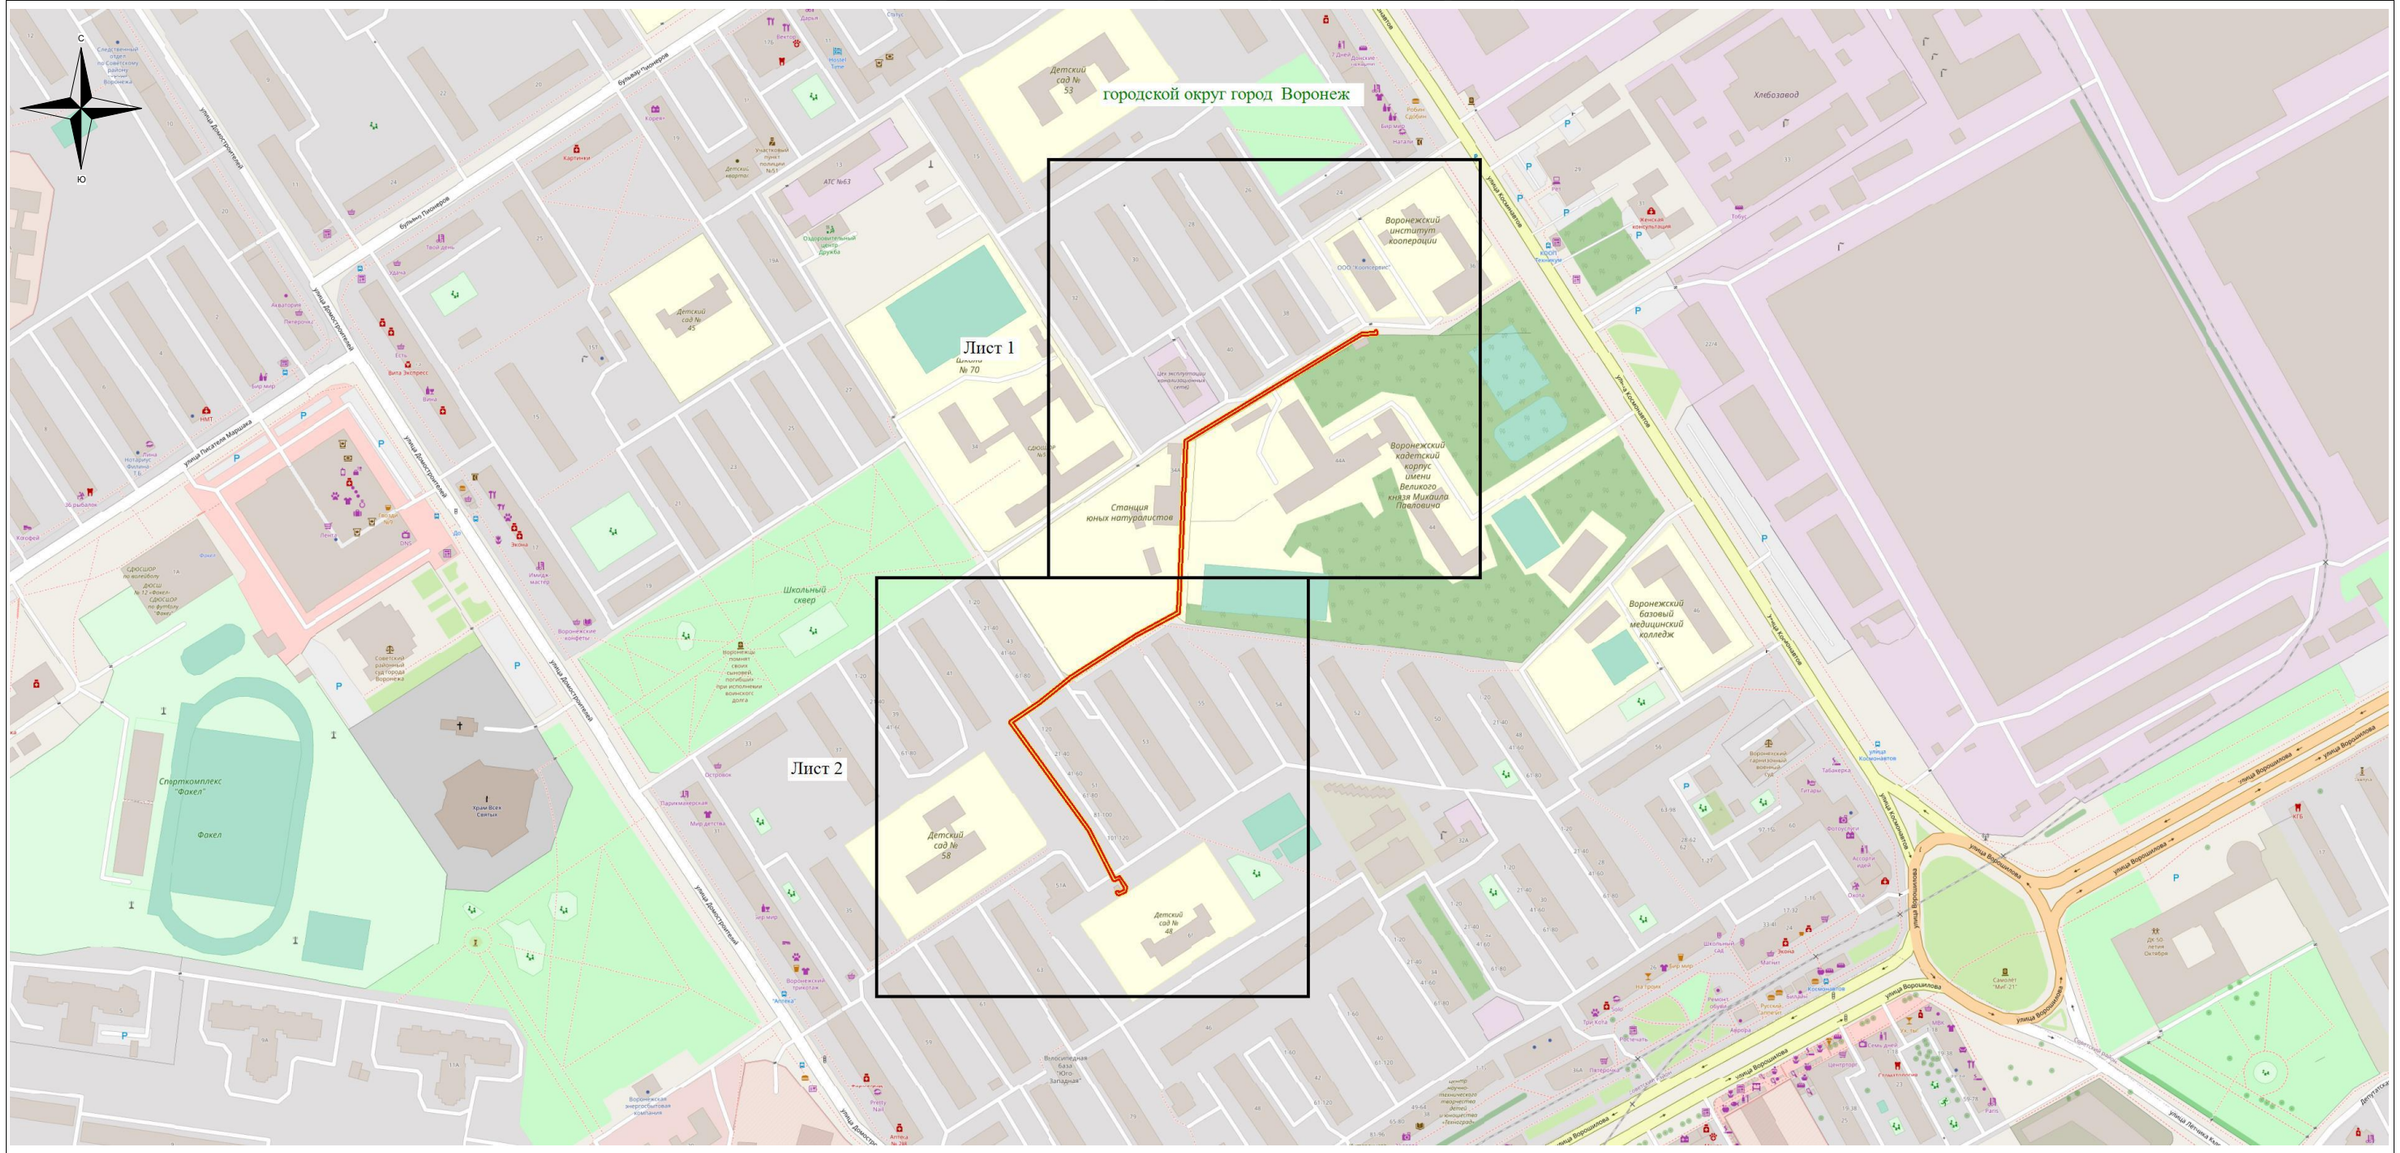

Используемые условные знаки и обозначения:

- обозначение границы публичного сервитута

Городской округ город Воронеж - наименование муниципального образования

Масштаб 1:4000

Руководитель управления
имущественных и земельных отношений

Схема расположения границ публичного сервитута



Масштаб 1: 1500

Используемые условные знаки и обозначения:

- обозначение границы кадастрового квартала по сведениям ЕГРН
- обозначение границы земельного участка по сведениям ЕГРН
- обозначение границы публичного сервитута
- обозначение объекта электросетевого хозяйства
- обозначение границы охранной зоны
- 2 - обозначение характерной точки публичного сервитута

36:34:0000000 – обозначение номера кадастрового квартала
36:34:100014:525 – обозначение номера земельного участка
Городской округ город Воронеж - обозначение муниципального образования

1

2

Схема расположения границ публичного сервитута



Масштаб 1: 1500

1

2

Используемые условные знаки и обозначения:

- обозначение границы кадастрового квартала по сведениям ЕГРН
- обозначение границы земельного участка по сведениям ЕГРН
- обозначение границы публичного сервитута
- обозначение объекта электросетевого хозяйства
- обозначение границы охранной зоны

● 2 - обозначение характерной точки публичного сервитута

36:34:0000000 – обозначение номера кадастрового квартала

36:34:100014:525 – обозначение номера земельного участка

Городской округ город Воронеж - обозначение муниципального образования