Извещение
о возможности установления публичного сервитута

В соответствии со ст.39.42 Земельного кодекса Российской Федерации управление имущественных и земельных отношений администрации городского округа город Воронеж информирует, что в связи с обращением АО «ВГЭС» рассматривается ходатайство об установлении публичного сервитута в целях эксплуатации объекта энергетики местного значения – инженерного сооружения Трансформаторная подстанция (ТП-226).

Описание местоположения земельных участков, права на которые не зарегистрированы в Едином государственном реестре недвижимости, и в отношении которых, в том числе, испрашивается публичный сервитут:

- части площадью 235 кв.м земельного участка с кадастровым номером 36:34:0606014:1 площадью 3519 кв.м, вид разрешенного использования – многоквартирный среднеэтажный дом, расположенного по адресу: г.Воронеж, ул.Кольцовская, 38;

- части площадью 141 кв.м земельного участка с кадастровым номером 36:34:0606014:13 площадью 997 кв.м, вид разрешенного использования – многоквартирный среднеэтажный дом, расположенного по адресу: г.Воронеж, ул.Комиссаржевской, 21;

- части площадью 66 кв.м земельного участка с кадастровым номером 36:34:0606014:22 площадью 2108 кв.м, вид разрешенного использования – многоквартирный малоэтажный дом, расположенного по адресу: г.Воронеж, ул.Кольцовская, 38а.

Описание местоположения границ публичного сервитута: согласно прилагаемой схеме.

Заинтересованные лица могут ознакомиться с поступившим ходатайством об установлении публичного сервитута и прилагаемым к нему описанием местоположения границ публичного сервитута в управлении имущественных и земельных отношений администрации городского округа город Воронеж (далее – УИЗО АГО г.Воронеж) по адресу: г.Воронеж, ул.Пушкинская, 5, каб.309.

График работы УИЗО АГО г.Воронеж: понедельник-четверг: с 9:00 до 18:00, пятница: с 9:00 до 16:45, перерыв с 13:00 до 13:45, телефон для справок 228-36-59, официальный сайт: www.voronezh-city.gosuslugi.ru.

Правообладатели земельных участков, в отношении которых испрашивается публичный сервитут, если их права не зарегистрированы в Едином государственном реестре недвижимости, в течение пятнадцати дней со дня опубликования данного сообщения, подают в УИЗО АГО г.Воронеж заявления об учете их прав (обременений прав) на земельные участки с приложением копий документов, подтверждающих эти права (обременения прав). В таких заявлениях указывается способ связи с правообладателями земельных участков, в том числе их почтовый адрес и (или) адрес электронной почты.

Правообладатели земельных участков, подавшие такие заявления по истечении указанного срока, несут риски невозможности обеспечения их прав в связи с отсутствием информации о таких лицах и их правах на земельные участки.

Описание местоположения границ публичного сервитута
сооружение Трансформаторная подстанция (ТП-226), расположенного по адресу: Воронежская область, г. Воронеж, улица Кольцовская, дом 38Т

Местоположение границ *Воронежская область, г. Воронеж*

Система координат *МСК-36*

Площадь объекта *535 кв.м*

Перечень характерных точек


Обозначение характерных точек границ	Координаты, м		Метод определения координат характерной точки	Средняя квадратическая погрешность положения характерной точки (M_t), м	Описание обозначения точки на местности (при наличии)
	X	Y			
1	2	3	4	5	6
1	514310,78	1299545,57	Геодезический метод	0,10	-
2	514313,74	1299550,10	Геодезический метод	0,10	-
3	514315,37	1299555,45	Геодезический метод	0,10	-
4	514314,18	1299560,30	Геодезический метод	0,10	-
5	514310,78	1299563,98	Геодезический метод	0,10	-
6	514306,58	1299566,68	Геодезический метод	0,10	-
7	514301,50	1299568,27	Геодезический метод	0,10	-
8	514296,62	1299567,18	Геодезический метод	0,10	-
9	514292,87	1299563,87	Геодезический метод	0,10	-
10	514289,92	1299559,48	Геодезический метод	0,10	-
11	514288,21	1299554,25	Геодезический метод	0,10	-
12	514289,29	1299549,36	Геодезический метод	0,10	-
13	514292,59	1299545,61	Геодезический метод	0,10	-
14	514296,79	1299542,76	Геодезический метод	0,10	-
15	514302,23	1299541,03	Геодезический метод	0,10	-
16	514307,09	1299542,20	Геодезический метод	0,10	-
1	514310,78	1299545,57	Геодезический метод	0,10	-

ОПИСАНИЕ МЕСТОПОЛОЖЕНИЯ ГРАНИЦ

публичного сервитута
сооружение Трансформаторная подстанция (ТП-226), расположенного по адресу: Воронежская область, г. Воронеж, улица Кольцовская, дом 38Т
(наименование объекта)

Схема расположения границ публичного сервитута

Основной лист

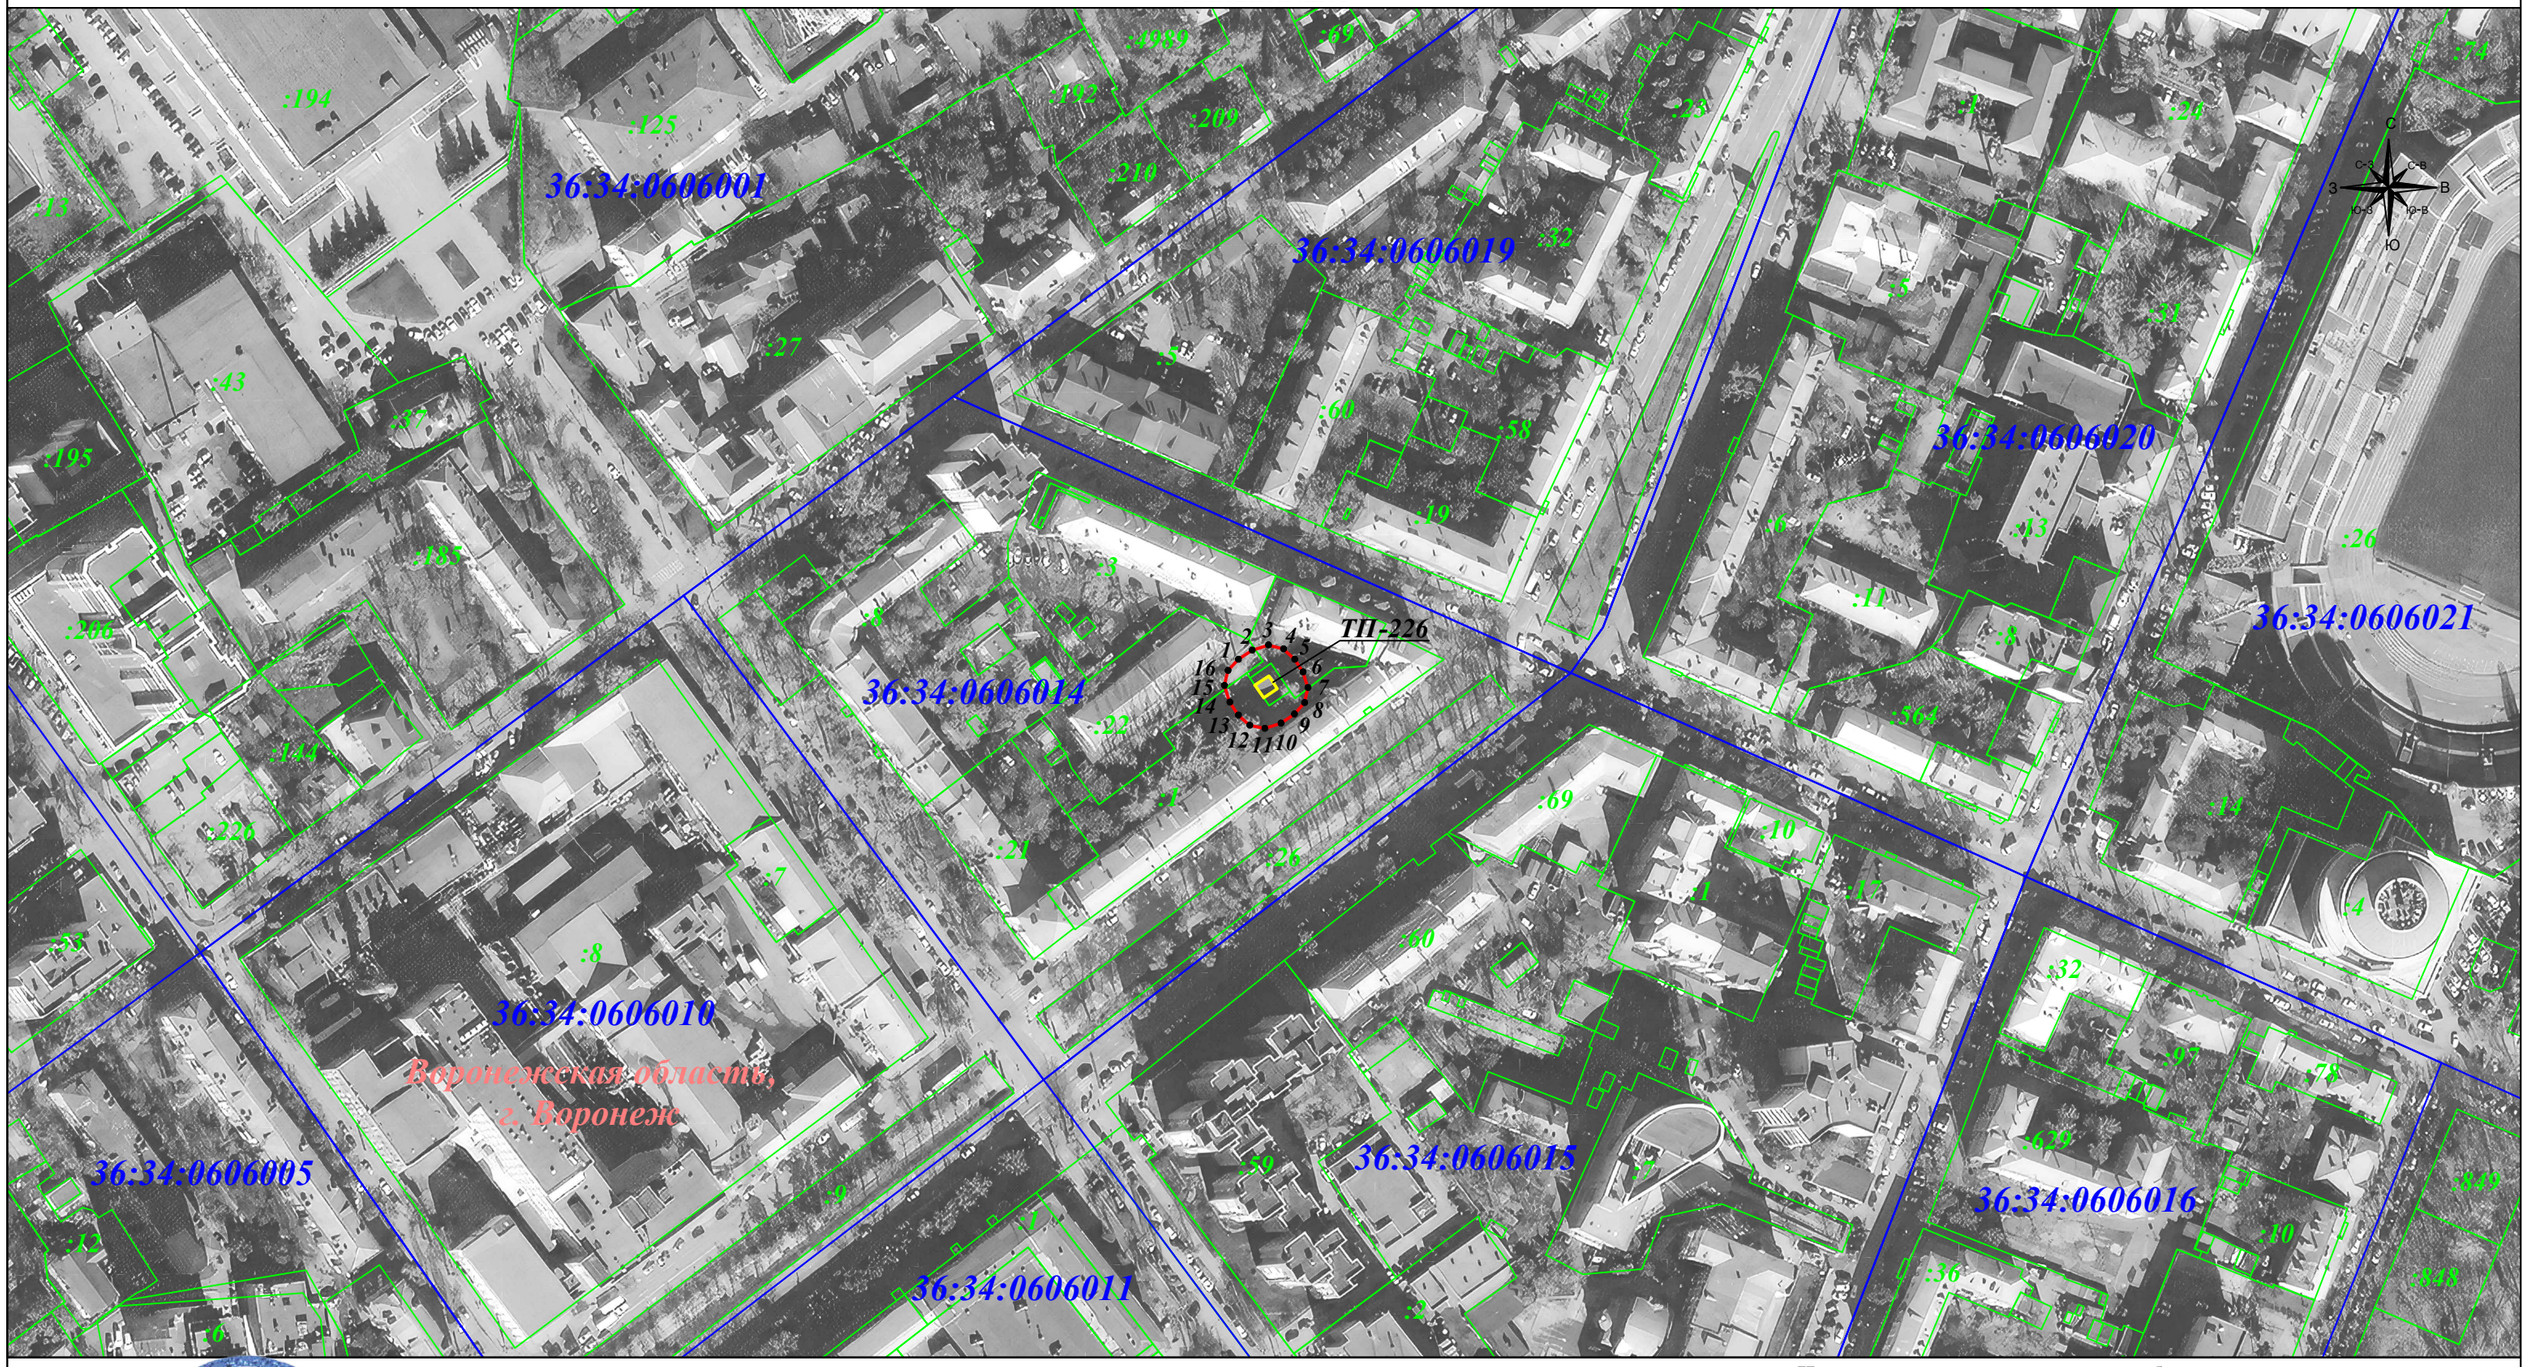

Масштаб 1: 2 000

Используемые условные знаки и обозначения:

- граница земельного участка.
- граница кадастрового квартала.
- граница муниципального района.
- граница публичного сервитута.
- объект электросетевого хозяйства.

• *1* - характерная точка границы зоны публичного сервитута.
:19 - номер земельного участка.
36:34:0206001 - номер кадастрового квартала.
9 - номер объекта электросетевого хозяйства.

Подпись _____ Гибадуллина Г. М. Дата: 25 августа 2023г.

Место для оттиска печати (при наличии) лица, составившего описание местоположения границ объекта