Извещение
о возможности установления публичного сервитута

В соответствии со ст.39.42 Земельного кодекса Российской Федерации управление имущественных и земельных отношений администрации городского округа город Воронеж информирует, что в связи с обращением АО «ВГЭС» рассматривается ходатайство об установлении публичного сервитута в целях эксплуатации объекта энергетики местного значения – инженерного сооружения Кабельная линия РП-19 - ТП-984.

Описание местоположения земельных участков, права на которые не зарегистрированы в Едином государственном реестре недвижимости, и в отношении которых, в том числе, испрашивается публичный сервитут:

- части площадью 17 кв. м земельного участка с кадастровым номером 36:34:0304013:13 площадью 19718 кв.м, вид разрешенного использования – многоквартирный многоэтажный дом, расположенного по адресу: г.Воронеж, наб. Авиастроителей, 18;

- части площадью 109 кв. м земельного участка с кадастровым номером 36:34:0304013:4330 площадью 2656 кв.м, вид разрешенного использования – многоквартирный среднеэтажный дом, расположенного по адресу: г.Воронеж, ул.Циолковского, 7.

Описание местоположения границ публичного сервитута: согласно прилагаемой схеме.

Заинтересованные лица могут ознакомиться с поступившим ходатайством об установлении публичного сервитута и прилагаемым к нему описанием местоположения границ публичного сервитута в управлении имущественных и земельных отношений администрации городского округа город Воронеж (далее – УИЗО АГО г.Воронеж) по адресу: г.Воронеж, ул.Пушкинская, 5, каб. 309.

График работы УИЗО АГО г.Воронеж: понедельник-четверг: с 9:00 до 18:00, пятница: с 9:00 до 16:45, перерыв с 13:00 до 13:45, телефон для справок 228-34-45, официальный сайт: voronezh-r36.gosuslugi.ru.

Правообладатели земельных участков, в отношении которых испрашивается публичный сервитут, если их права не зарегистрированы в Едином государственном реестре недвижимости, в течение пятнадцати дней со дня опубликования данного сообщения, подают в УИЗО АГО г.Воронеж заявления об учете их прав (обременений прав) на земельные участки с приложением копий документов, подтверждающих эти права (обременения прав). В таких заявлениях указывается способ связи с правообладателями земельных участков, в том числе их почтовый адрес и (или) адрес электронной почты.

Правообладатели земельных участков, подавшие такие заявления по истечении указанного срока, несут риски невозможности обеспечения их прав в связи с отсутствием информации о таких лицах и их правах на земельные участки.

ОПИСАНИЕ МЕСТОПОЛОЖЕНИЯ ГРАНИЦ

публичного сервитута Кабельная линия РП-19 - ТП-984

(наименование объекта, местоположение границ которого описано)

Раздел 1

Сведения об объекте		
№ п/п	Характеристики объекта	Описание характеристик
1	2	3
1	Местоположение объекта	Воронежская область, г. Воронеж, Ленинский просп.,11р - наб. Авиастроителей, 18т
2	Площадь объекта +/- величина погрешности определения площади (Р +/- Дельта Р)	725 м2 +/-5 м2
3	Иные характеристики объекта	Публичный сервитут для использования земельных участков в целях эксплуатации объекта энергетики местного значения – инженерного сооружения **Кабельная линия РП-19 - ТП-984** сроком действия 49 лет в интересах Акционерного общества ” ВОРОНЕЖСКАЯ ГОРЭЛЕКТРОСЕТЬ ”

Местоположение публичного сервитута: Воронежская область, г. Воронеж, Ленинский просп.,11р - наб. Авиастроителей, 18т			
Система координат	**МСК-36, зона 1**		
Метод определения координат	**Геодезический**		
Обозначение характерных точек границ публичного сервитута	**Координаты, м**		
	X	**Y**	**Средняя квадратическая погрешность положения характерных точек (Mt), м**
1	**2**	**3**	**4**
1	510626.93	1302094.90	0.10
2	510626.41	1302095.40	0.10
3	510625.63	1302095.40	0.10
4	510625.09	1302094.84	0.10
5	510625.11	1302094.06	0.10
6	510626.97	1302090.60	0.10
7	510634.08	1302087.24	0.10
8	510639.92	1302068.98	0.10
9	510640.44	1302067.60	0.10
10	510640.98	1302067.03	0.10
11	510642.84	1302066.31	0.10
12	510664.14	1302066.33	0.10
13	510679.00	1302064.11	0.10
14	510704.19	1302069.21	0.10
15	510722.81	1302053.90	0.10
16	510723.70	1302053.70	0.10
17	510748.25	1302060.15	0.10
18	510759.62	1302064.06	0.10
19	510761.86	1302062.28	0.10
20	510762.78	1302062.11	0.10
21	510836.00	1302085.29	0.10
22	510840.70	1302087.45	0.10
23	510842.69	1302089.69	0.10
24	510848.98	1302091.37	0.10
25	510862.80	1302096.07	0.10
26	510889.03	1302112.28	0.10
27	510899.73	1302126.27	0.10
28	510911.47	1302145.46	0.10
29	510931.56	1302152.98	0.10
30	510931.83	1302151.84	0.10
31	510932.24	1302151.24	0.10
32	510933.00	1302151.09	0.10
33	510933.64	1302151.53	0.10
34	510933.77	1302152.30	0.10
35	510933.23	1302154.55	0.10
36	510932.69	1302155.22	0.10
37	510931.91	1302155.26	0.10
38	510909.95	1302146.80	0.10
39	510898.07	1302127.37	0.10
40	510887.56	1302113.64	0.10
41	510861.88	1302097.84	0.10
42	510848.34	1302093.27	0.10
43	510841.40	1302091.25	0.10
44	510839.36	1302088.94	0.10
45	510835.20	1302087.13	0.10
46	510762.68	1302064.17	0.10
47	510760.25	1302066.08	0.10
48	510759.47	1302066.14	0.10
49	510747.59	1302062.05	0.10
50	510723.69	1302055.77	0.10
51	510705.10	1302071.06	0.10
52	510704.26	1302071.27	0.10
53	510678.78	1302066.11	0.10
54	510664.22	1302068.33	0.10
55	510643.06	1302068.31	0.10
56	510642.17	1302068.70	0.10
57	510641.79	1302069.68	0.10
58	510635.85	1302088.26	0.10

1	2	3	4
59	510635.33	1302088.86	0.10
60	510628.16	1302092.24	0.10
1	510626.93	1302094.90	0.10

Приложение № 2
к постановлению администрации
городского округа город Воронеж
от _____№ _____

Схема расположения границ публичного сервитута



Используемые условные знаки и обозначения:

- обозначение границы публичного сервитута

Городской округ город Воронеж - наименование муниципального образования

Масштаб 1:4000

Руководитель управления
имущественных и земельных отношений

Схема расположения границ публичного сервитута

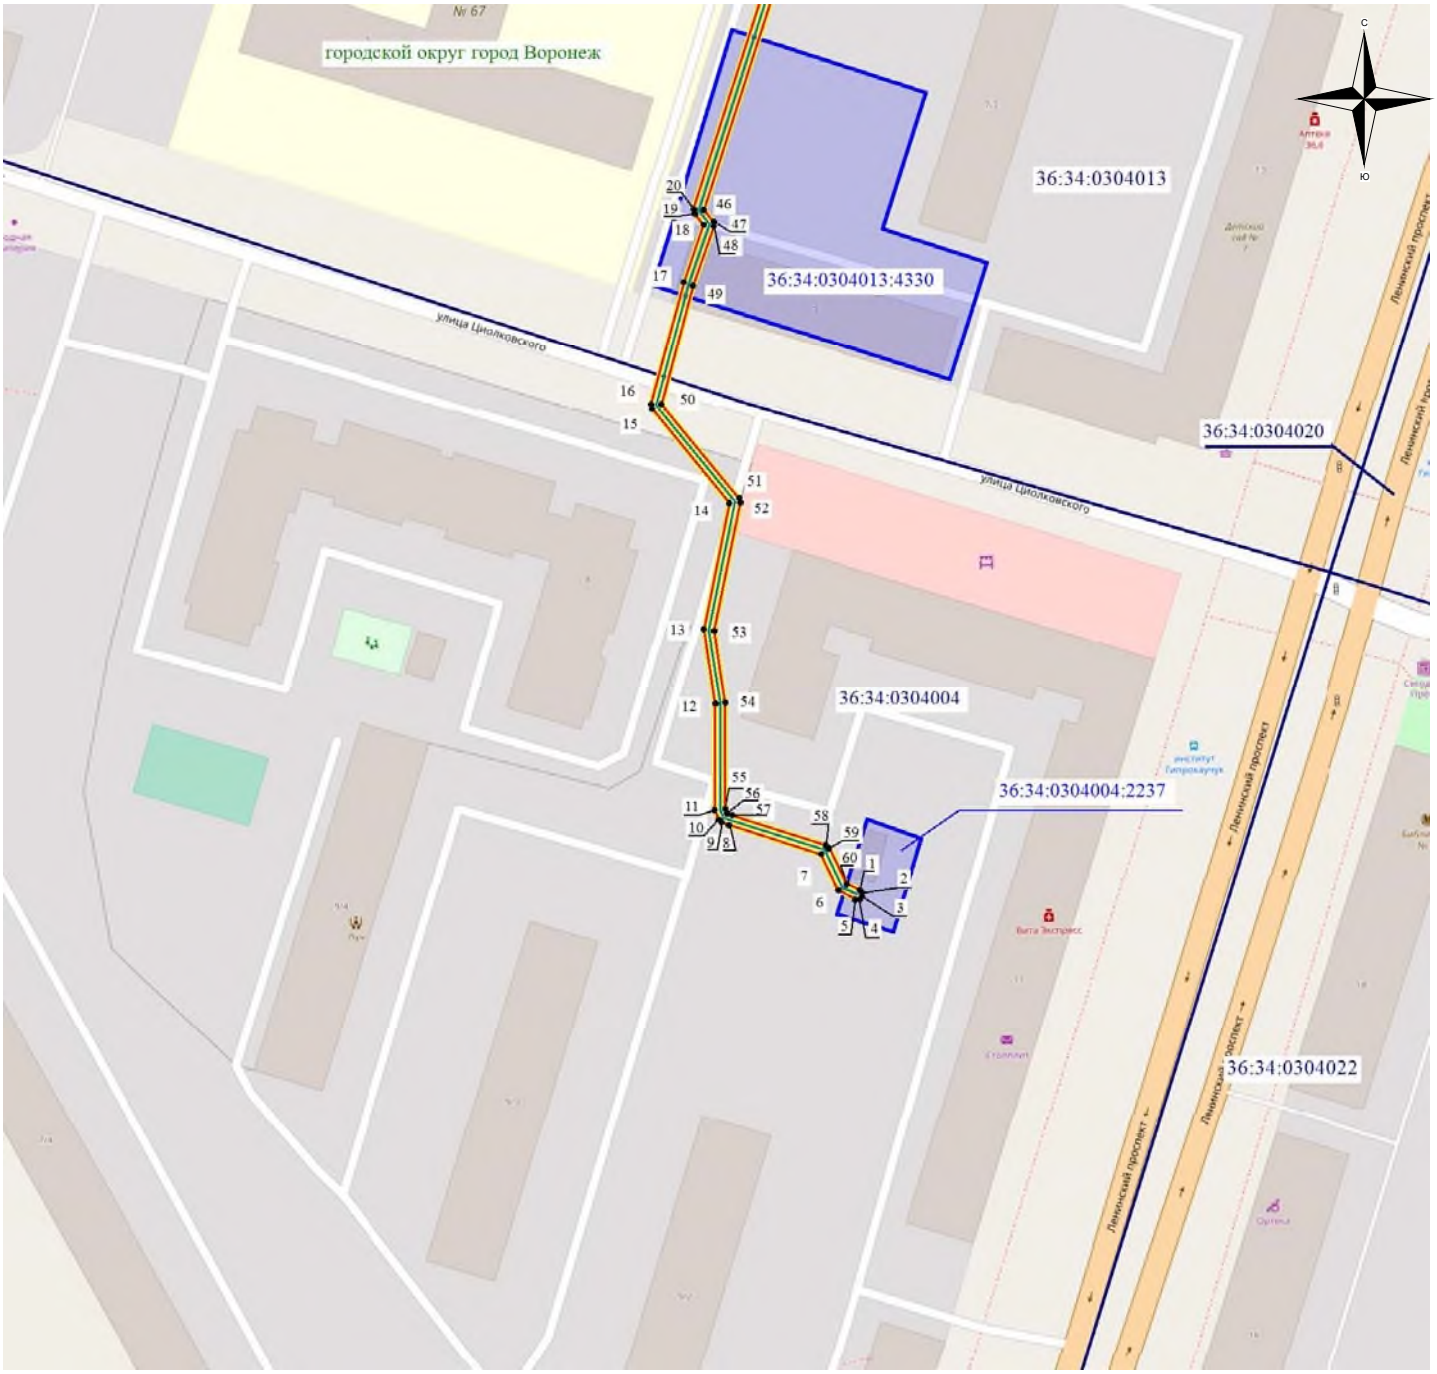

Масштаб 1: 1500

Используемые условные знаки и обозначения:

- обозначение границы кадастрового квартала по сведениям ЕГРН
- обозначение границы земельного участка по сведениям ЕГРН
- обозначение границы публичного сервитута
- обозначение объекта электросетевого хозяйства
- обозначение границы охранной зоны
- ● 2 - обозначение характерной точки публичного сервитута

36:34:0000000 – обозначение номера кадастрового квартала

36:34:100014:525 – обозначение номера земельного участка

Городской округ город Воронеж - обозначение муниципального образования

2
1

Схема расположения границ публичного сервитута

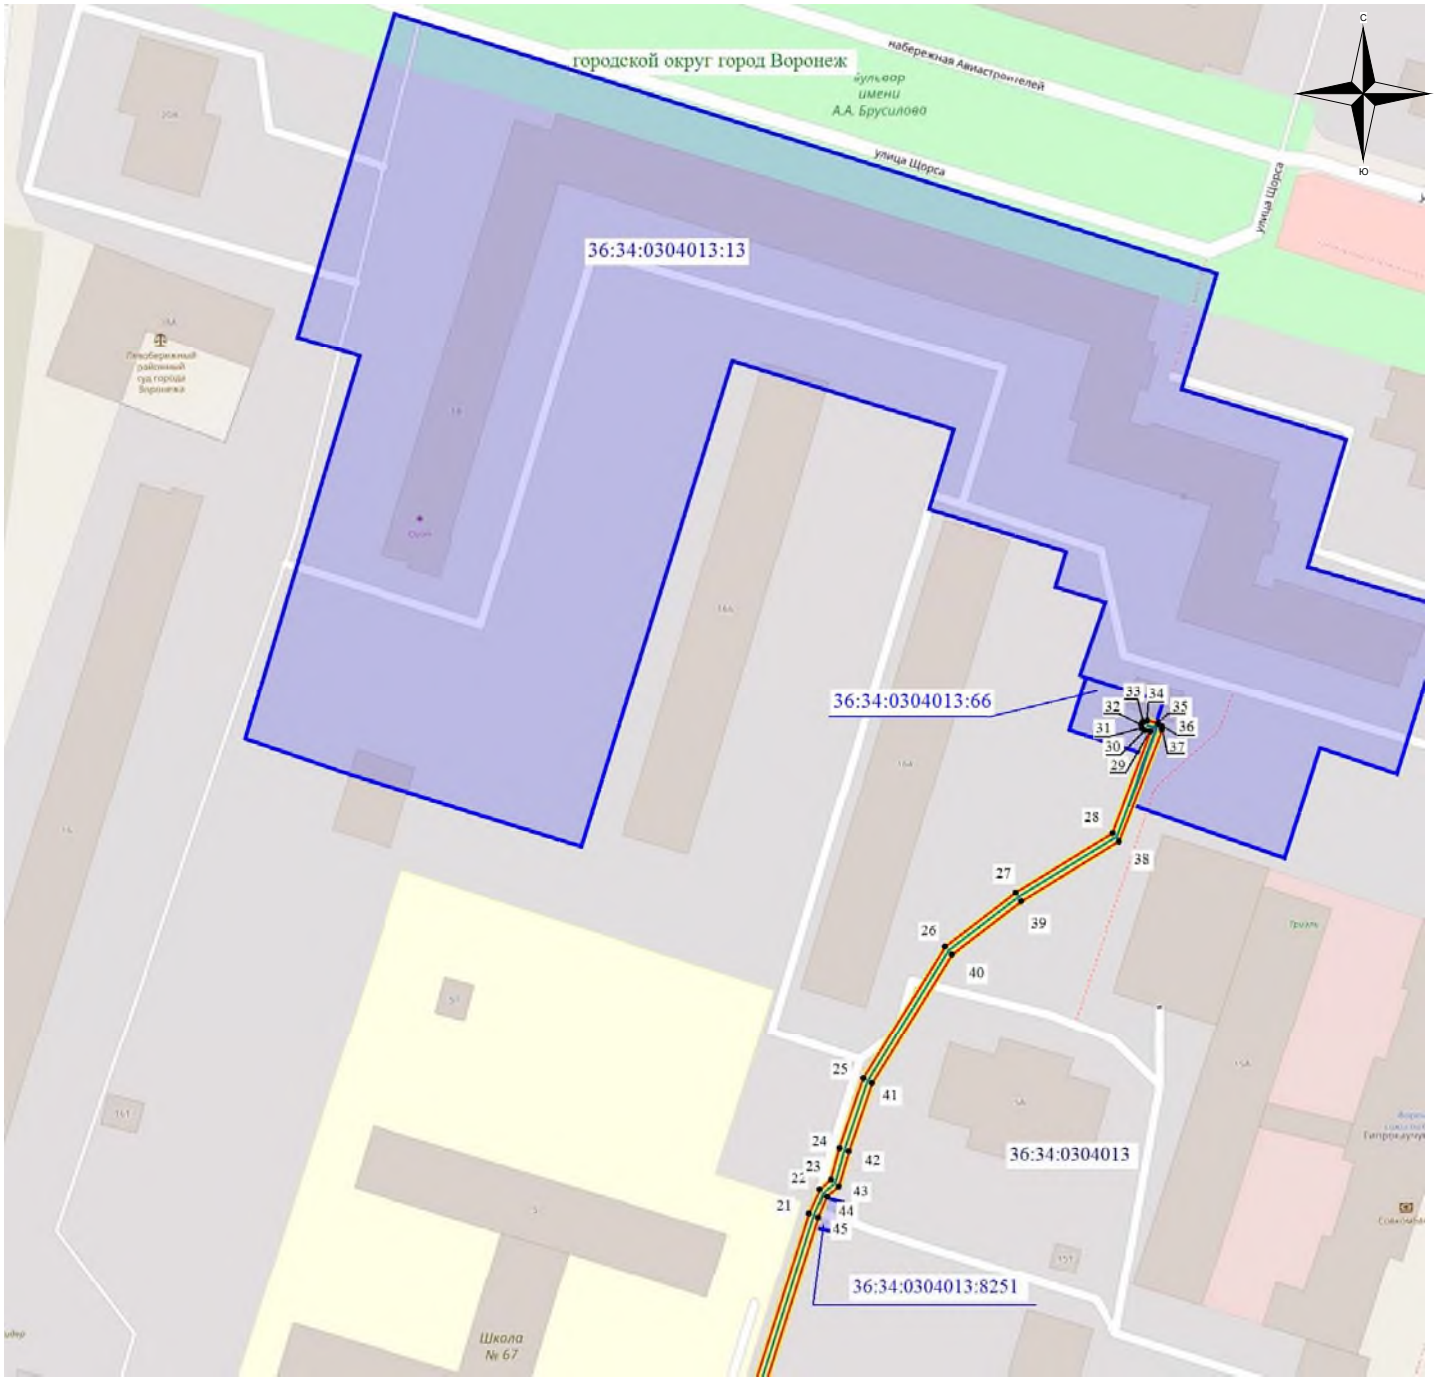

Масштаб 1: 1500

Используемые условные знаки и обозначения:

- обозначение границы кадастрового квартала по сведениям ЕГРН
- обозначение границы земельного участка по сведениям ЕГРН
- обозначение границы публичного сервитута
- обозначение объекта электросетевого хозяйства
- обозначение границы охранной зоны
- ● 2 - обозначение характерной точки публичного сервитута

36:34:0000000 – обозначение номера кадастрового квартала

36:34:100014:525 – обозначение номера земельного участка

Городской округ город Воронеж - обозначение муниципального образования

2

1