

Извещение  
о возможности установления публичного сервитута

В соответствии со ст.39.42 Земельного кодекса Российской Федерации управление имущественных и земельных отношений администрации городского округа город Воронеж информирует, что в связи с обращением АО «ВГЭС» рассматривается ходатайство об установлении публичного сервитута в целях эксплуатации объекта энергетики местного значения – инженерного сооружения Трансформаторная подстанция ТП-518.

Описание местоположения земельных участков, права на которые не зарегистрированы в Едином государственном реестре недвижимости, и в отношении которых, в том числе, испрашивается публичный сервитут:

- части площадью 7 кв.м земельного участка с кадастровым номером 36:34:0507022:66 площадью 10691 кв.м, вид разрешенного использования – многоквартирный многоэтажный дом, расположенного по адресу: г.Воронеж, ул.Героев Сибирияков, 37;

- части площадью 520 кв.м земельного участка с кадастровым номером 36:34:0507022:74 площадью 5364 кв.м, вид разрешенного использования – многоквартирный среднеэтажный дом, расположенного по адресу: г.Воронеж, ул.Героев Сибирияков, 43.

Описание местоположения границ публичного сервитута: согласно прилагаемой схеме.

Заинтересованные лица могут ознакомиться с поступившим ходатайством об установлении публичного сервитута и прилагаемым к нему описанием местоположения границ публичного сервитута в управлении имущественных и земельных отношений администрации городского округа город Воронеж (далее – УИЗО АГО г.Воронеж) по адресу: г.Воронеж, ул.Пушкинская, 5, каб. 309.

График работы УИЗО АГО г.Воронеж: понедельник-четверг: с 9:00 до 18:00, пятница: с 9:00 до 16:45, перерыв с 13:00 до 13:45, телефон для справок 228-34-45, официальный сайт: [voronezh-r20.gosweb.gosuslugi.ru](http://voronezh-r20.gosweb.gosuslugi.ru).

Правообладатели земельных участков, в отношении которых испрашивается публичный сервитут, если их права не зарегистрированы в Едином государственном реестре недвижимости, в течение пятнадцати дней со дня опубликования данного сообщения, подают в УИЗО АГО г.Воронеж заявления об учете их прав (обременений прав) на земельные участки с приложением копий документов, подтверждающих эти права (обременения прав). В таких заявлениях указывается способ связи с правообладателями земельных участков, в том числе их почтовый адрес и (или) адрес электронной почты.

Правообладатели земельных участков, подавшие такие заявления по истечении указанного срока, несут риски невозможности обеспечения их прав в связи с отсутствием информации о таких лицах и их правах на земельные участки.

**Описание местоположения границ публичного сервитута,  
расположенного по адресу: Воронежская область г.Воронеж ул.Герое Сибириков д.43т  
сооружение Трансформаторная подстанция (ТП-518)**

**Местоположение границ** Воронежская область, г. Воронеж

**Система координат** МСК-36

**Площадь объекта** 648 кв.м

**Перечень характерных точек**


Обозначение характерных точек границ	Координаты, м		Метод определения координат характерной точки	Средняя квадратическая погрешность положения характерной точки (M <sub>t</sub> ), м	Описание обозначения точки на местности (при наличии)
	X	Y			
1	2	3	4	5	6
1	511697,27	1295548,86	Геодезический метод	0,10	-
2	511700,73	1295552,47	Геодезический метод	0,10	-
3	511702,02	1295557,30	Геодезический метод	0,10	-
4	511702,07	1295563,92	Геодезический метод	0,10	-
5	511700,58	1295569,25	Геодезический метод	0,10	-
6	511696,97	1295572,71	Геодезический метод	0,10	-
7	511692,14	1295574,00	Геодезический метод	0,10	-
8	511684,06	1295574,05	Геодезический метод	0,10	-
9	511678,73	1295572,56	Геодезический метод	0,10	-
10	511675,27	1295568,96	Геодезический метод	0,10	-
11	511673,98	1295564,13	Геодезический метод	0,10	-
12	511673,94	1295557,50	Геодезический метод	0,10	-
13	511675,43	1295552,18	Геодезический метод	0,10	-
14	511679,03	1295548,72	Геодезический метод	0,10	-
15	511683,87	1295547,43	Геодезический метод	0,10	-
16	511691,95	1295547,37	Геодезический метод	0,10	-
1	511697,27	1295548,86	Геодезический метод	0,10	-

## ОПИСАНИЕ МЕСТОПОЛОЖЕНИЯ ГРАНИЦ

публичного сервитута, расположенного по адресу: Воронежская область г. Воронеж ул. Герое Сибиряков д.43г  
 сооружение Трансформаторная подстанция (ТП-518)

## Схема расположения границ публичного сервитута

Основной лист

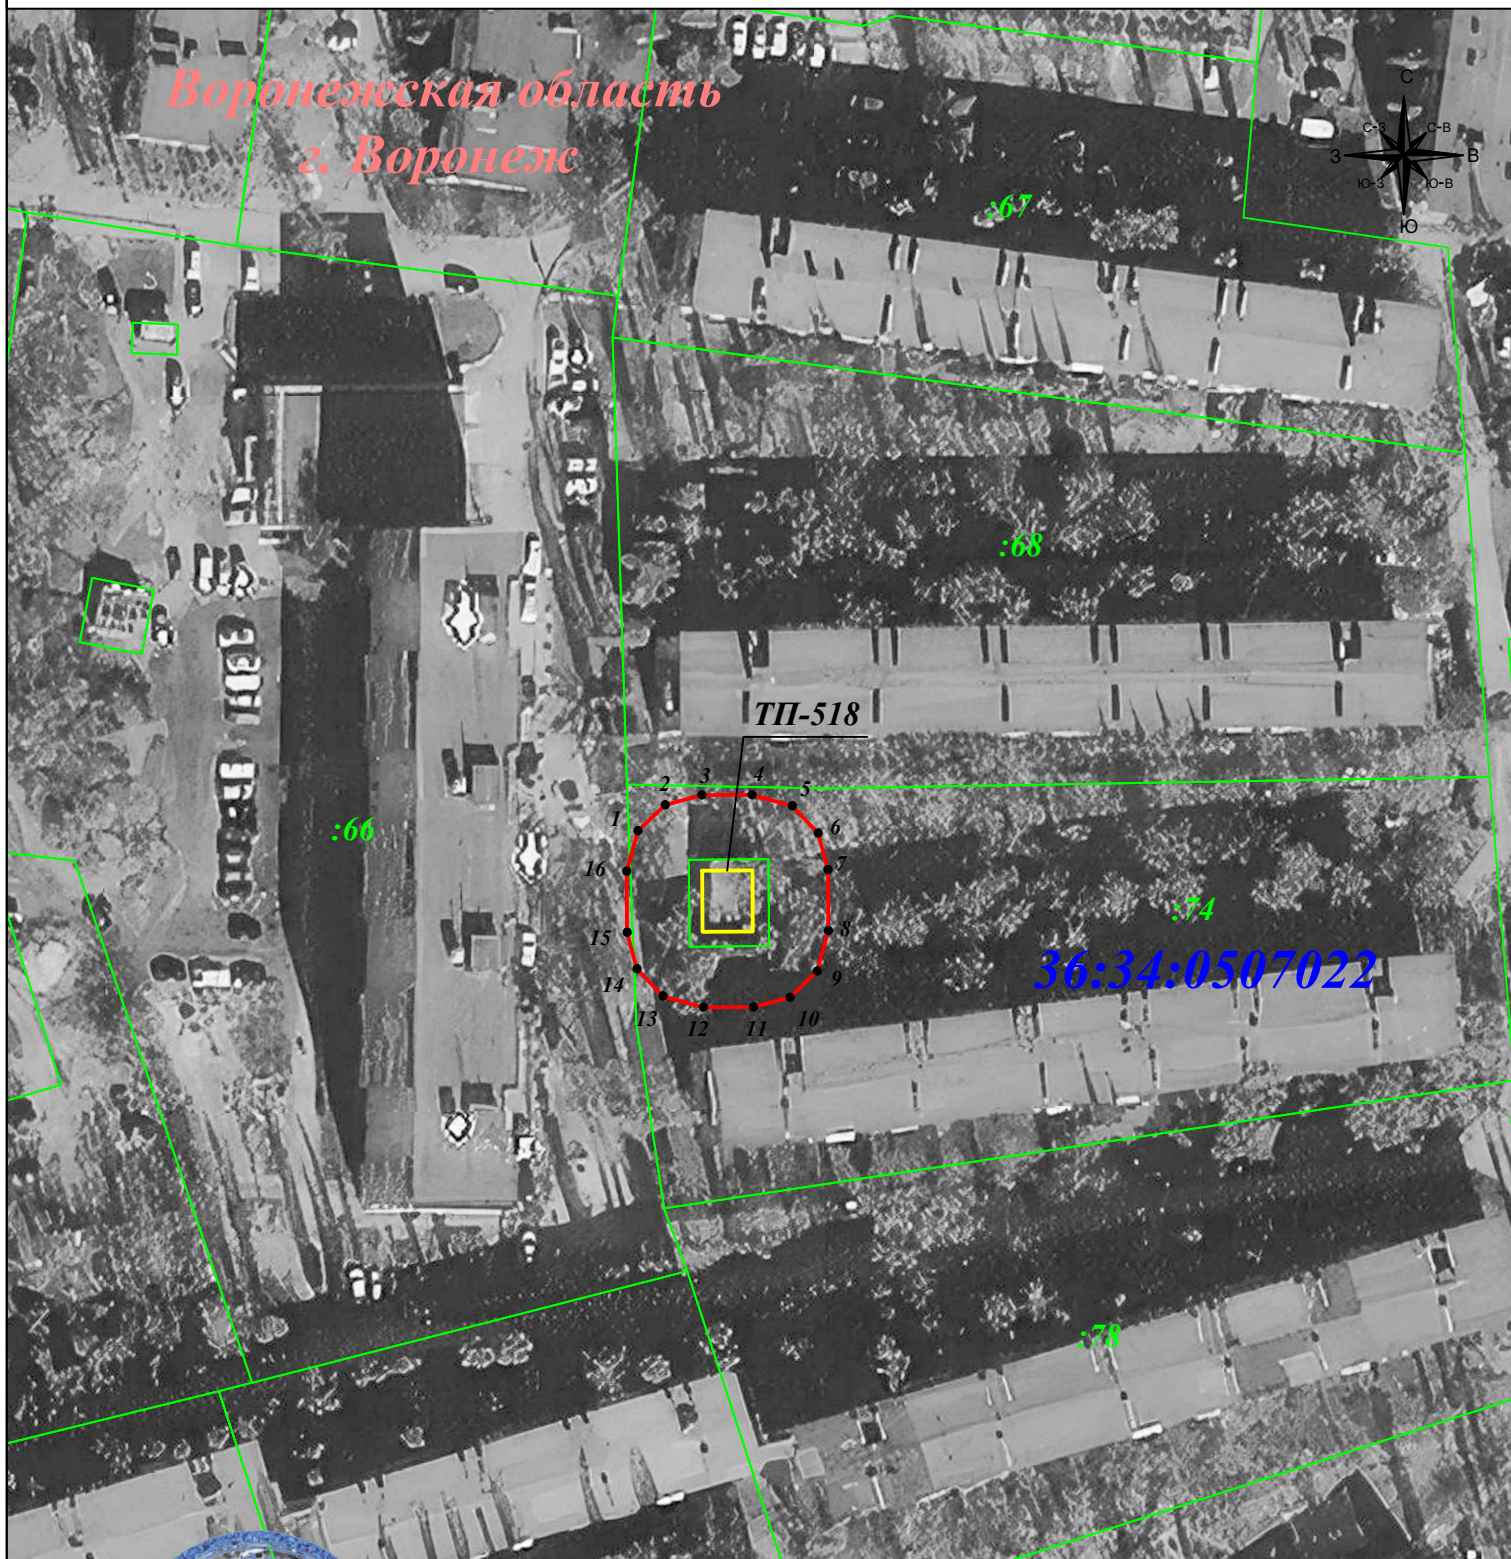

Масштаб 1:1 000

Подпись \_\_\_\_\_ Гибатуллина Г.М. Дата: 15 января 2024г.

Место для оттиска печати (при наличии) лица, составившего описание местоположения границ объекта



## Условные обозначения:

- - граница публичного сервитута
- - граница земельного участка
- - граница кадастрового квартала
- - граница муниципального района

- 1 - характерная точка границы зоны публичного сервитута
- :11 - номер земельного участка
- 36:34:0507022 - номер кадастрового квартала
- объект электросетевого хозяйства