Извещение
о возможности установления публичного сервитута

В соответствии со ст.39.42 Земельного кодекса Российской Федерации управление имущественных и земельных отношений администрации городского округа город Воронеж информирует, что в связи с обращением АО «ВГЭС» рассматривается ходатайство об установлении публичного сервитута в целях эксплуатации объекта энергетики местного значения – инженерного сооружения Трансформаторная подстанция (ТП-712).

Описание местоположения земельных участков, права на которые не зарегистрированы в Едином государственном реестре недвижимости, и в отношении которых, в том числе, испрашивается публичный сервитут:

- части площадью 218 кв.м земельного участка с кадастровым номером 36:34:0301001:78 площадью 2354 кв.м, вид разрешенного использования – фактически занимаемый многоквартирным среднеэтажным домом, расположенного по адресу: г.Воронеж, ул.Ильича, 67;

- части площадью 2 кв.м земельного участка с кадастровым номером 36:34:0301001:81 площадью 3656 кв.м, вид разрешенного использования – многоквартирный среднеэтажный дом, расположенного по адресу: г.Воронеж, ул.Ильича, 146.

Описание местоположения границ публичного сервитута: согласно прилагаемой схеме.

Заинтересованные лица могут ознакомиться с поступившим ходатайством об установлении публичного сервитута и прилагаемым к нему описанием местоположения границ публичного сервитута в управлении имущественных и земельных отношений администрации городского округа город Воронеж (далее – УИЗО АГО г.Воронеж) по адресу: г.Воронеж, ул.Пушкинская, 5, каб.309.

График работы УИЗО АГО г.Воронеж: понедельник-четверг: с 9:00 до 18:00, пятница: с 9:00 до 16:45, перерыв с 13:00 до 13:45, телефон для справок 228-34-45, официальный сайт: www.voronezh-city.ru.

Правообладатели земельных участков, в отношении которых испрашивается публичный сервитут, если их права не зарегистрированы в Едином государственном реестре недвижимости, в течение пятнадцати дней со дня опубликования данного сообщения, подают в УИЗО АГО г.Воронеж заявления об учете их прав (обременений прав) на земельные участки с приложением копий документов, подтверждающих эти права (обременения прав). В таких заявлениях указывается способ связи с правообладателями земельных участков, в том числе их почтовый адрес и (или) адрес электронной почты.

Правообладатели земельных участков, подавшие такие заявления по истечении указанного срока, несут риски невозможности обеспечения их прав в связи с отсутствием информации о таких лицах и их правах на земельные участки.

Описание местоположения границ публичного сервитута, расположенного по адресу: Воронежская область, г.Воронеж, ул. Старых Большевиков, д.67т сооружение Трансформаторная подстанция (ТП-712)

Местоположение границ *Воронежская область, г. Воронеж*

Система координат *МСК-36*

Площадь объекта *658 кв.м*

Перечень характерных точек


Обозначение характерных точек границ	Координаты, м		Метод определения координат характерной точки	Средняя квадратическая погрешность положения характерной точки (M_t), м	Описание обозначения точки на местности (при наличии)
	X	Y			
1	2	3	4	5	6
1	514103,29	1302838,02	Геодезический метод	0,10	-
2	514106,39	1302841,94	Геодезический метод	0,10	-
3	514107,21	1302846,87	Геодезический метод	0,10	-
4	514106,74	1302852,15	Геодезический метод	0,10	-
5	514104,75	1302857,31	Геодезический метод	0,10	-
6	514100,82	1302860,41	Геодезический метод	0,10	-
7	514095,89	1302861,23	Геодезический метод	0,10	-
8	514085,95	1302860,34	Геодезический метод	0,10	-
9	514080,79	1302858,35	Геодезический метод	0,10	-
10	514077,69	1302854,43	Геодезический метод	0,10	-
11	514076,87	1302849,50	Геодезический метод	0,10	-
12	514077,34	1302844,22	Геодезический метод	0,10	-
13	514079,33	1302839,06	Геодезический метод	0,10	-
14	514083,26	1302835,96	Геодезический метод	0,10	-
15	514088,19	1302835,14	Геодезический метод	0,10	-
16	514098,13	1302836,03	Геодезический метод	0,10	-
1	514103,29	1302838,02	Геодезический метод	0,10	-

ОПИСАНИЕ МЕСТОПОЛОЖЕНИЯ ГРАНИЦ

публичного сервитута, расположенного по адресу: Воронежская область, г.Воронеж, ул. Старых Большевиков, д.67т
сооружение Трансформаторная подстанция (ТП-712)

Схема расположения границ публичного сервитута

Основной лист

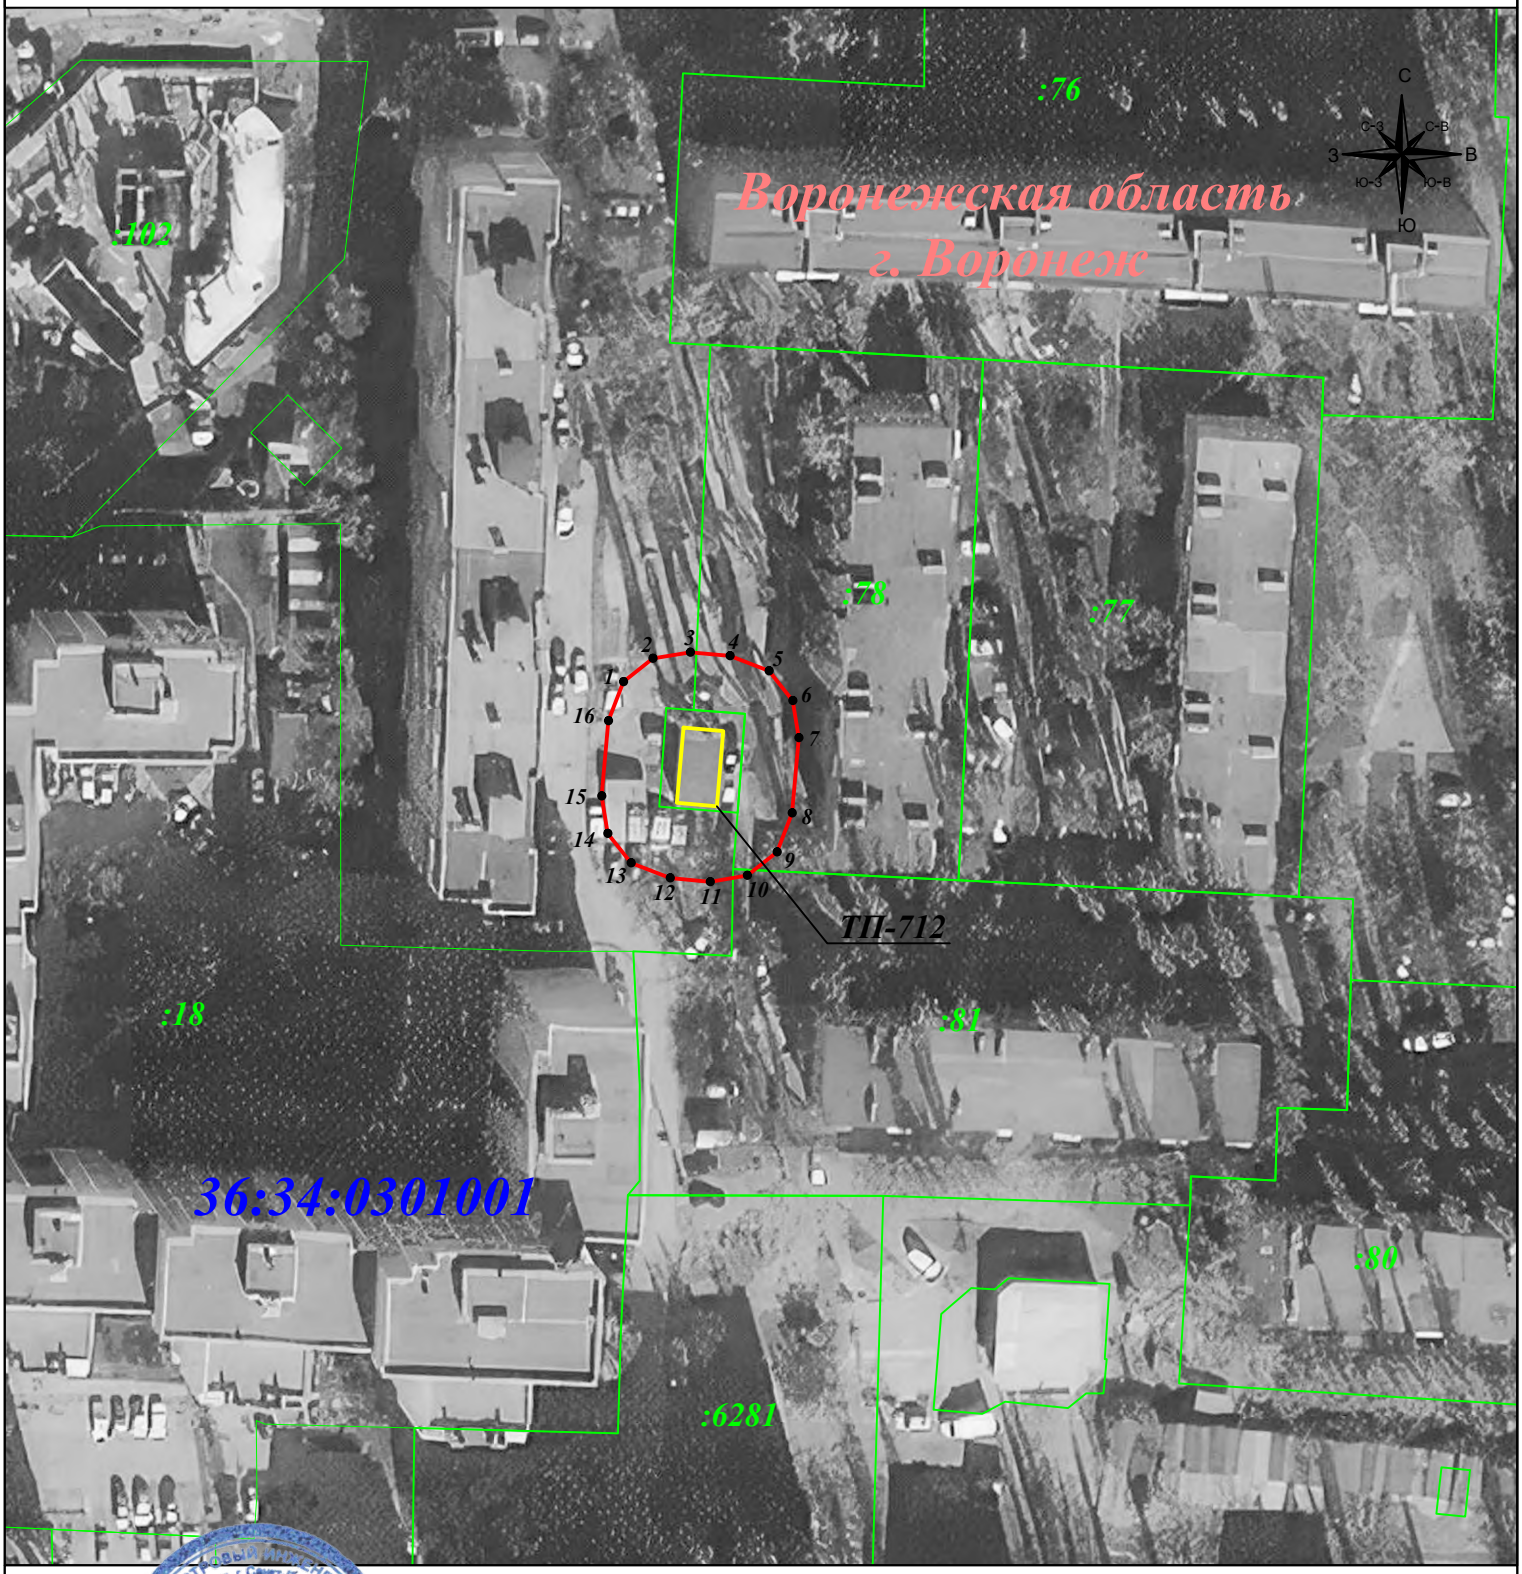

Масштаб 1:1 000

Подпись _____ Гибадуллина Г.М. Дата: 15 января 2024г.

Место для оттиска печати (при наличии) лица, составившего описание местоположения границ объекта

Условные обозначения:

- граница публичного сервитута
- граница земельного участка
- граница кадастрового квартала
- граница муниципального района

- 1 - характерная точка границы зоны публичного сервитута
- :11 - номер земельного участка
- 36:34:0507022 - номер кадастрового квартала
- объект электросетевого хозяйства