АДМИНИСТРАЦИЯ ГОРОДСКОГО ОКРУГА
ГОРОД ВОРОНЕЖ

ПОСТАНОВЛЕНИЕ

от 18 февраля 2026 г. №216
г.Воронеж

Об установлении публичного сервитута в целях эксплуатации объекта энергетики местного значения – инженерного сооружения Кабельная линия РП-26 ТП-738

В соответствии со статьей 23, главой V.7 Земельного кодекса Российской Федерации, статьей 3.6 Федерального закона от 25.10.2001 №137-ФЗ «О введении в действие Земельного кодекса Российской Федерации», Уставом городского округа город Воронеж, принятым постановлением Воронежской городской Думы от 27.10.2004 №150-I «Об Уставе городского округа город Воронеж», ходатайством об установлении публичного сервитута акционерного общества «Воронежская горэлектросеть» администрация городского округа город Воронеж **постановляет**:

1. Установить в интересах АО «ВГЭС» публичный сервитут с целью эксплуатации объекта энергетики местного значения – инженерного сооружения Кабельная линия РП-26 ТП-738 – в отношении:

- части площадью 173 кв.м земельного участка с кадастровым номером 36:34:0505052:37 площадью 4159 кв.м, вид разрешенного использования – многоквартирный среднеэтажный жилый дом, расположенного по адресу: г.Воронеж, ул.Путиловская, 15а;

- части площадью 0,5 кв.м земельного участка с кадастровым номером 36:34:0505052:7 площадью 660 кв.м, вид разрешенного использования – магазин №335 «Молоко», расположенного по адресу: г.Воронеж, ул.Путиловская, 11;

- части площадью 47 кв.м земельного участка с кадастровым номером 36:34:0505052:81 площадью 213 кв.м, вид разрешенного использования – распределительная подстанция, расположенного по адресу: г.Воронеж, ул.Южно-Моравская, 17р;

- части площадью 95 кв.м земельного участка с кадастровым номером 36:34:0505002:3466 площадью 7358 кв.м, вид разрешенного использования – котельные, бойлерные, центральные распределительные подстанции (ЦРП), расположенного по адресу: г.Воронеж, ул.Любы Шевцовой, уч. 30к;

- земель, государственная собственность на которые не разграничена, кадастровые кварталы 36:34:0505002, 36:34:0505006, 36:34:0505007, 36:34:0505009, 36:34:0505011, 36:34:0505015, 36:34:0505016, 36:34:0505018, 36:34:0505020, 36:34:0505023, 36:34:0505025, 36:34:0505052.

2. Границы публичного сервитута устанавливаются в соответствии с приложениями №1 и №2 к настоящему постановлению согласно границам установленной охранной зоны инженерных коммуникаций, сведения о которой внесены в ЕГРН (реестровый номер границы 36:34-6.2745; вид – зона с особыми условиями использования территории; наименование зоны (территории) по документу – охранная зона Кабельная линия РП-26 ТП-738, адрес (местоположение): Воронежская область, г.Воронеж, ул.Южно-Моравская, 17р – ул.Любы Шевцовой; тип зоны – охранная зона инженерных коммуникаций).

3. Срок действия публичного сервитута, устанавливаемого пунктом 1 настоящего постановления, – 49 лет.

4. АО «ВГЭС» в соответствии с пунктом 8 статьи 39.50 Земельного кодекса Российской Федерации привести земельные участки в состояние, пригодное для их использования в соответствии с разрешенным использованием, в срок не позднее чем три месяца после завершения деятельности, для осуществления которой был установлен публичный сервитут.

5. Управлению информации администрации городского округа город Воронеж обеспечить размещение настоящего постановления на официальном сайте администрации городского округа город Воронеж в информационно-телекоммуникационной сети «Интернет», а также в сетевом издании «Берег-Воронеж» (www.beregvrn.ru).

6. Контроль за исполнением настоящего постановления возложить на первого заместителя главы администрации по стратегическому планированию, экономике и финансам.

Глава городского округа
город Воронеж
С.А. Петрин

Приложение №1
к постановлению администрации
городского округа город Воронеж
от 18.02.2026 №216

Сведения о координатах характерных точек границ публичного сервитута

№ характерной точки	Координата X	Координата Y
1	512494.87	1294386.67
2	512495.05	1294387.43
3	512494.44	1294391.05
4	512494.07	1294391.67
5	512493.32	1294391.87
6	512492.64	1294391.47
7	512492.46	1294390.71
8	512492.93	1294387.95
9	512490.12	1294387.04
10	512488.04	1294386.66
11	512486.65	1294397.17
12	512502.17	1294398.82
13	512517.29	1294399.78
14	512540.58	1294402.85
15	512541.16	1294397.96
16	512542.73	1294380.61
17	512546.42	1294366.68
18	512547.85	1294362.42
19	512548.31	1294361.87
20	512571.06	1294348.95
21	512595.78	1294332.62
22	512629.93	1294311.28
23	512649.45	1294300.16
24	512725.87	1294251.46
25	512800.75	1294204.54
26	512847.79	1294174.45
27	512903.27	1294139.72
28	512949.77	1294112.74
29	512966.28	1294101.69
30	513019.36	1294069.59
31	513061.83	1294042.43
32	513073.50	1294036.24
33	513080.05	1294033.27
34	513073.88	1294023.10
35	513065.54	1294011.00
36	513044.82	1293979.86
37	513007.70	1293920.62
38	512981.47	1293878.28
39	512969.94	1293859.37
40	512940.35	1293811.80
41	512915.87	1293771.31
42	512899.40	1293740.47
43	512897.77	1293719.94


44	512898.51	1293712.56
45	512892.81	1293681.86
46	512875.46	1293616.29
47	512872.21	1293602.59
48	512855.13	1293539.51
49	512853.12	1293535.67
50	512836.36	1293466.82
51	512836.80	1293461.81
52	512837.34	1293461.24
53	512845.55	1293457.79
54	512887.37	1293461.29
55	512888.02	1293461.61
56	512888.29	1293462.34
57	512887.95	1293463.04
58	512887.21	1293463.29
59	512845.64	1293459.81
60	512838.69	1293462.84
61	512838.37	1293466.83
62	512855.03	1293535.08
63	512857.05	1293538.91
64	512874.15	1293602.10
65	512877.40	1293615.80
66	512894.76	1293681.42
67	512900.52	1293712.65
68	512899.78	1293720.06
69	512901.38	1293740.11
70	512917.63	1293770.37
71	512942.06	1293810.76
72	512971.64	1293858.32
73	512983.17	1293877.22
74	513009.40	1293919.56
75	513046.52	1293978.80
76	513067.19	1294009.88
77	513075.60	1294022.06
78	513082.35	1294033.19
79	513082.43	1294034.05
80	513081.90	1294034.62
81	513074.38	1294038.03
82	513062.84	1294044.15
83	513020.40	1294071.30
84	512967.32	1294103.41
85	512950.83	1294114.43
86	512904.31	1294141.42
87	512848.86	1294176.14
88	512801.82	1294206.23
89	512726.94	1294253.15
90	512650.48	1294301.88
91	512630.96	1294313.00
92	512596.84	1294334.32
93	512572.04	1294350.69
94	512549.63	1294363.42

95	512548.34	1294367.26
96	512544.69	1294381.05
97	512543.15	1294398.17
98	512542.44	1294404.09
99	512542.07	1294404.75
100	512541.32	1294404.96
101	512517.10	1294401.77
102	512502.00	1294400.81
103	512485.05	1294398.93
104	512484.57	1294398.32
105	512486.20	1294385.36
106	512486.61	1294384.68
107	512487.37	1294384.51
108	512490.70	1294385.13
1	512494.87	1294386.67

Руководитель управления
имущественных и земельных отношений
Р.И. Карасалихов

Приложение №2
к постановлению администрации
городского округа город Воронеж
от 18.02.2026 №216

Схема расположения границ публичного сервитута

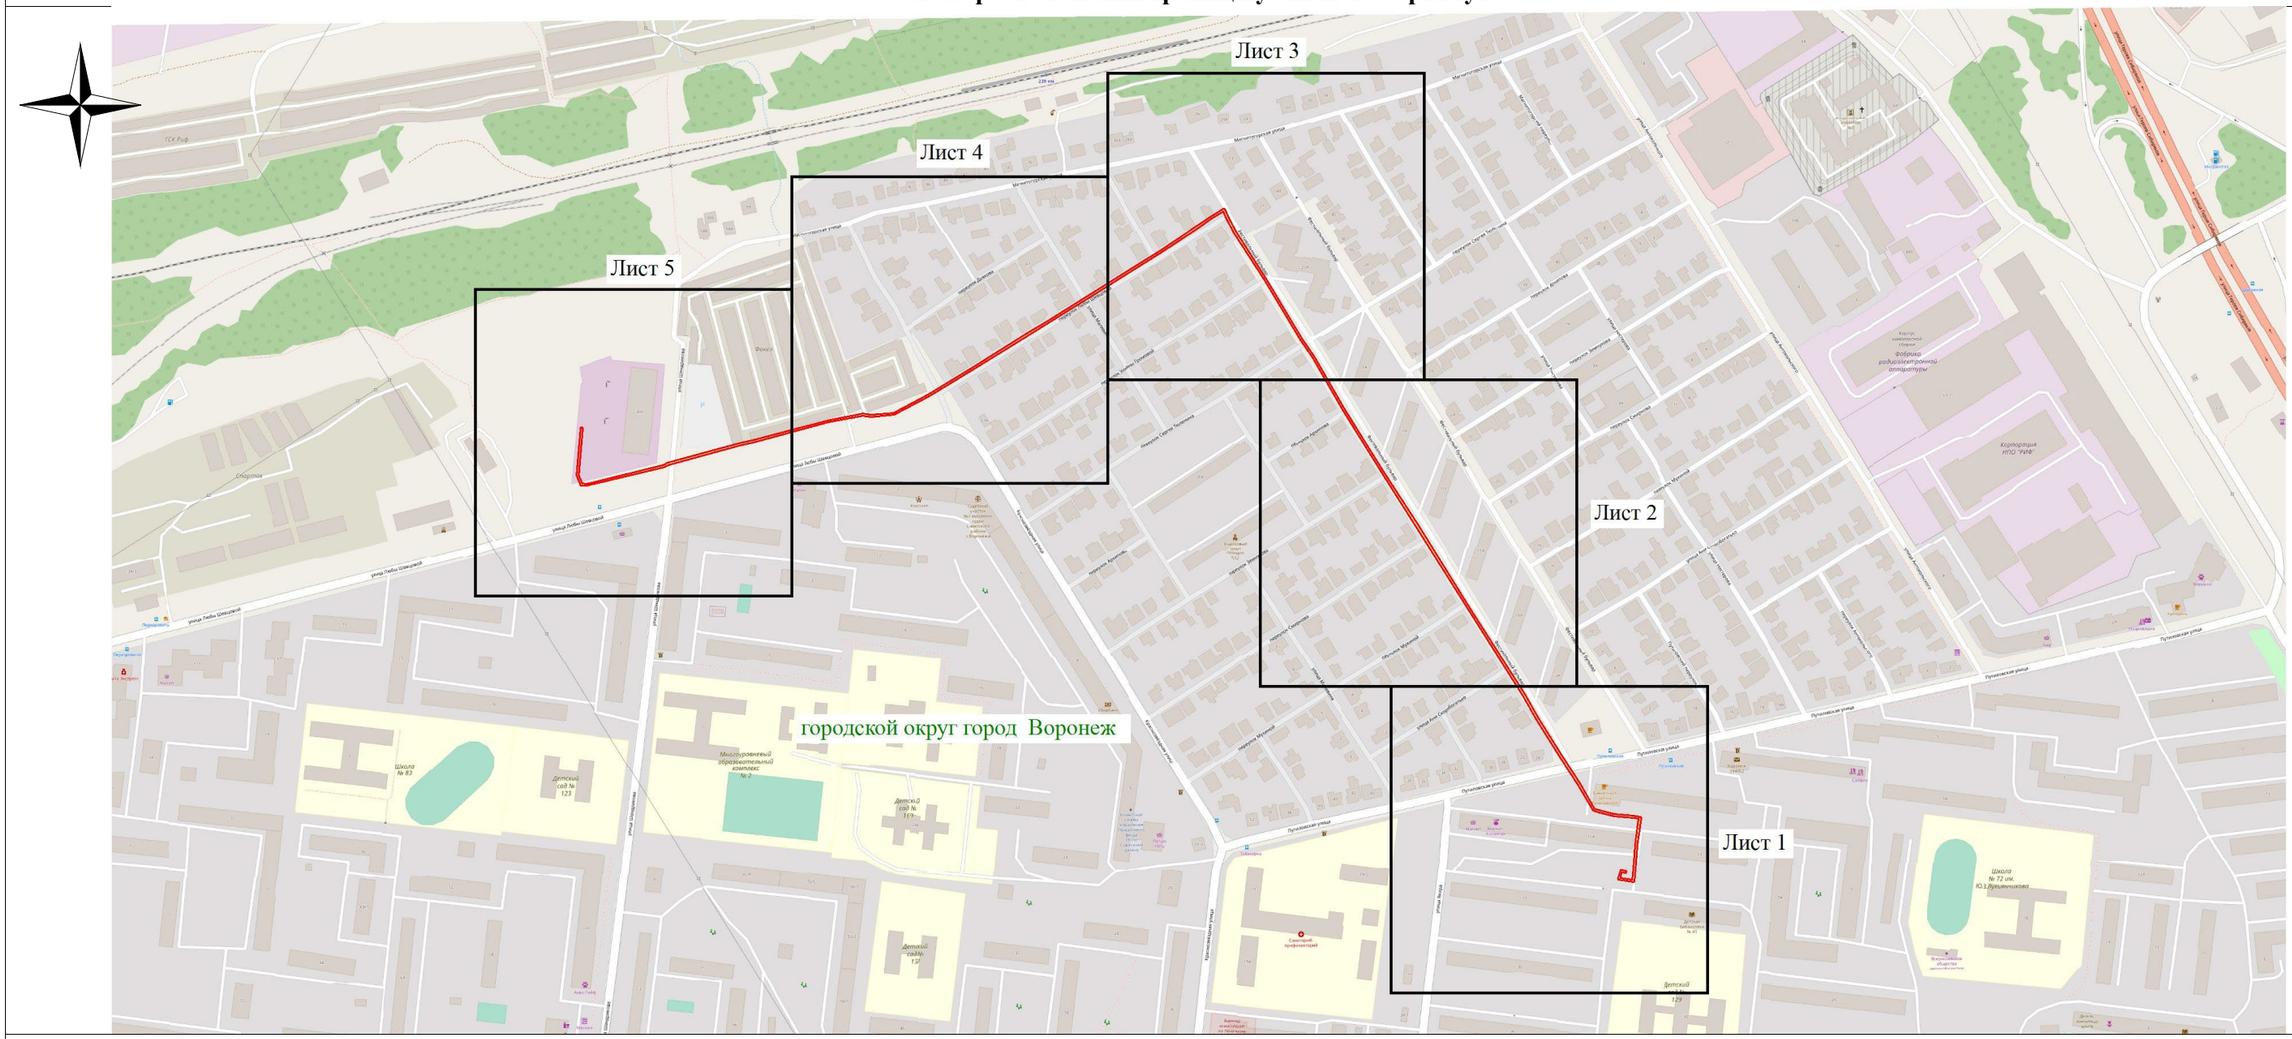

Используемые условные знаки и обозначения:

- обозначение границы публичного сервитута

Городской округ город Воронеж - наименование муниципального образования

Масштаб 1:5000

Руководитель управления
имущественных и земельных отношений Р.И. Карасалихов