Извещение
о возможности установления публичного сервитута

В соответствии со ст.39.42 Земельного кодекса Российской Федерации управление имущественных и земельных отношений администрации городского округа город Воронеж информирует, что в связи с обращением АО «ВГЭС» рассматривается ходатайство об установлении публичного сервитута в целях эксплуатации объекта энергетики местного значения – инженерного сооружения Кабельная линия КТП-1571-ТП-50 КЛ 10 кв.

Описание местоположения земельного участка, в отношении которого испрашивается публичный сервитут:

- части площадью 95 кв.м земельного участка с кадастровым номером 36:34:0404006:1947 площадью 6942 кв.м, вид разрешенного использования – многоквартирные многоэтажные жилые дома, расположенного по адресу: г.Воронеж, ул.Краснознаменная, земельный участок 57/4.

Описание местоположения границ публичного сервитута: согласно прилагаемой схеме.

Заинтересованные лица могут ознакомиться с поступившим ходатайством об установлении публичного сервитута и прилагаемым к нему описанием местоположения границ публичного сервитута в управлении имущественных и земельных отношений администрации городского округа город Воронеж (далее – УИЗО АГО г.Воронеж) по адресу: г.Воронеж, ул.Пушкинская, 5, каб.309.

График работы УИЗО АГО г.Воронеж: понедельник-четверг: с 9:00 до 18:00, пятница: с 9:00 до 16:45, перерыв с 13:00 до 13:45, телефон для справок 228-34-45, официальный сайт: voronezh-r36.gosuslugi.ru.

Правообладатели земельных участков, в отношении которых испрашивается публичный сервитут, если их права не зарегистрированы в Едином государственном реестре недвижимости, в течение пятнадцати дней со дня опубликования данного сообщения, подают в УИЗО АГО г.Воронеж заявления об учете их прав (обременений прав) на земельные участки с приложением копий документов, подтверждающих эти права (обременения прав). В таких заявлениях указывается способ связи с правообладателями земельных участков, в том числе их почтовый адрес и (или) адрес электронной почты.

Правообладатели земельных участков, подавшие такие заявления по истечении указанного срока, несут риски невозможности обеспечения их прав в связи с отсутствием информации о таких лицах и их правах на земельные участки.

ОПИСАНИЕ МЕСТОПОЛОЖЕНИЯ ГРАНИЦ

публичного сервитута Кабельная линия КТП-1571-ТП-50 КЛ 10 кв

(наименование объекта, местоположение границ которого описано)

Раздел 1

Сведения об объекте		
№ п/п	Характеристики объекта	Описание характеристик
1	2	3
1	Местоположение объекта	Воронежская область, г. Воронеж, Чапаева ул.,5/А - Чапаева ул.,1/А Полимеробувь
2	Площадь объекта +/- величина погрешности определения площади (Р +/- Дельта Р)	864 м2 +/-6 м2
3	Иные характеристики объекта	Публичный сервитут для использования земельных участков в целях эксплуатации объекта энергетики местного значения – инженерного сооружения **Кабельная линия КТП-1571-ТП-50 КЛ 10 кв** сроком действия 49 лет в интересах Акционерного общества ” ВОРОНЕЖСКАЯ ГОРЭЛЕКТРОСЕТЬ ”

Местоположение публичного сервитута: Воронежская область, г. Воронеж, Чапаева ул.,5/А - Чапаева ул.,1/А Полимеробувь			
Система координат	**МСК-36, зона 1**		
Метод определения координат	**Геодезический**		
Обозначение характерных точек границ публичного сервитута	**Координаты, м**		
	X	**Y**	**Средняя квадратическая погрешность положения характерных точек (Mt), м**
1	**2**	**3**	**4**
1	511245.95	1298702.14	0.10
2	511245.78	1298702.84	0.10
3	511245.12	1298703.26	0.10
4	511244.09	1298703.36	0.10
5	511243.44	1298702.94	0.10
6	511243.29	1298702.17	0.10
7	511243.85	1298701.49	0.10
8	511243.56	1298699.27	0.10
9	511238.97	1298688.02	0.10
10	511238.02	1298684.80	0.10
11	511236.38	1298682.17	0.10
12	511236.33	1298679.72	0.10
13	511236.94	1298679.24	0.10
14	511250.93	1298675.36	0.10
15	511266.87	1298669.13	0.10
16	511299.45	1298660.89	0.10
17	511305.76	1298660.64	0.10
18	511338.33	1298651.66	0.10
19	511341.47	1298652.06	0.10
20	511349.25	1298651.73	0.10
21	511365.74	1298652.81	0.10
22	511376.03	1298651.67	0.10
23	511397.28	1298645.65	0.10
24	511415.57	1298644.10	0.10
25	511416.21	1298644.55	0.10
26	511416.32	1298645.32	0.10
27	511405.41	1298686.95	0.10
28	511410.02	1298698.52	0.10
29	511412.18	1298728.34	0.10
30	511411.65	1298732.73	0.10
31	511407.23	1298748.51	0.10
32	511398.40	1298774.57	0.10
33	511381.59	1298827.23	0.10
34	511381.00	1298827.86	0.10
35	511380.22	1298827.84	0.10
36	511359.81	1298818.30	0.10
37	511351.38	1298815.69	0.10
38	511346.62	1298812.46	0.10
39	511346.45	1298811.70	0.10
40	511346.70	1298810.28	0.10
41	511347.07	1298809.66	0.10
42	511347.82	1298809.46	0.10
43	511348.49	1298809.86	0.10
44	511348.66	1298810.62	0.10
45	511348.52	1298811.40	0.10
46	511352.34	1298813.94	0.10
47	511360.59	1298816.45	0.10
48	511380.04	1298825.54	0.10
49	511396.51	1298773.93	0.10
50	511405.33	1298747.87	0.10
51	511409.71	1298732.27	0.10
52	511410.19	1298728.23	0.10
53	511408.03	1298698.81	0.10
54	511403.39	1298686.77	0.10
55	511414.02	1298646.19	0.10
56	511397.52	1298647.65	0.10
57	511376.34	1298653.64	0.10
58	511365.67	1298654.81	0.10

1	2	3	4
59	511349.11	1298653.73	0.10
60	511341.31	1298654.05	0.10
61	511338.27	1298653.67	0.10
62	511305.94	1298662.64	0.10
63	511299.64	1298662.89	0.10
64	511267.37	1298671.07	0.10
65	511251.52	1298677.27	0.10
66	511238.28	1298680.94	0.10
67	511238.36	1298681.74	0.10
68	511239.89	1298684.08	0.10
69	511240.86	1298687.36	0.10
70	511245.52	1298698.86	0.10
1	511245.95	1298702.14	0.10

Приложение № 2
к постановлению администрации
городского округа город Воронеж
от _____№ _____

Схема расположения границ публичного сервитута

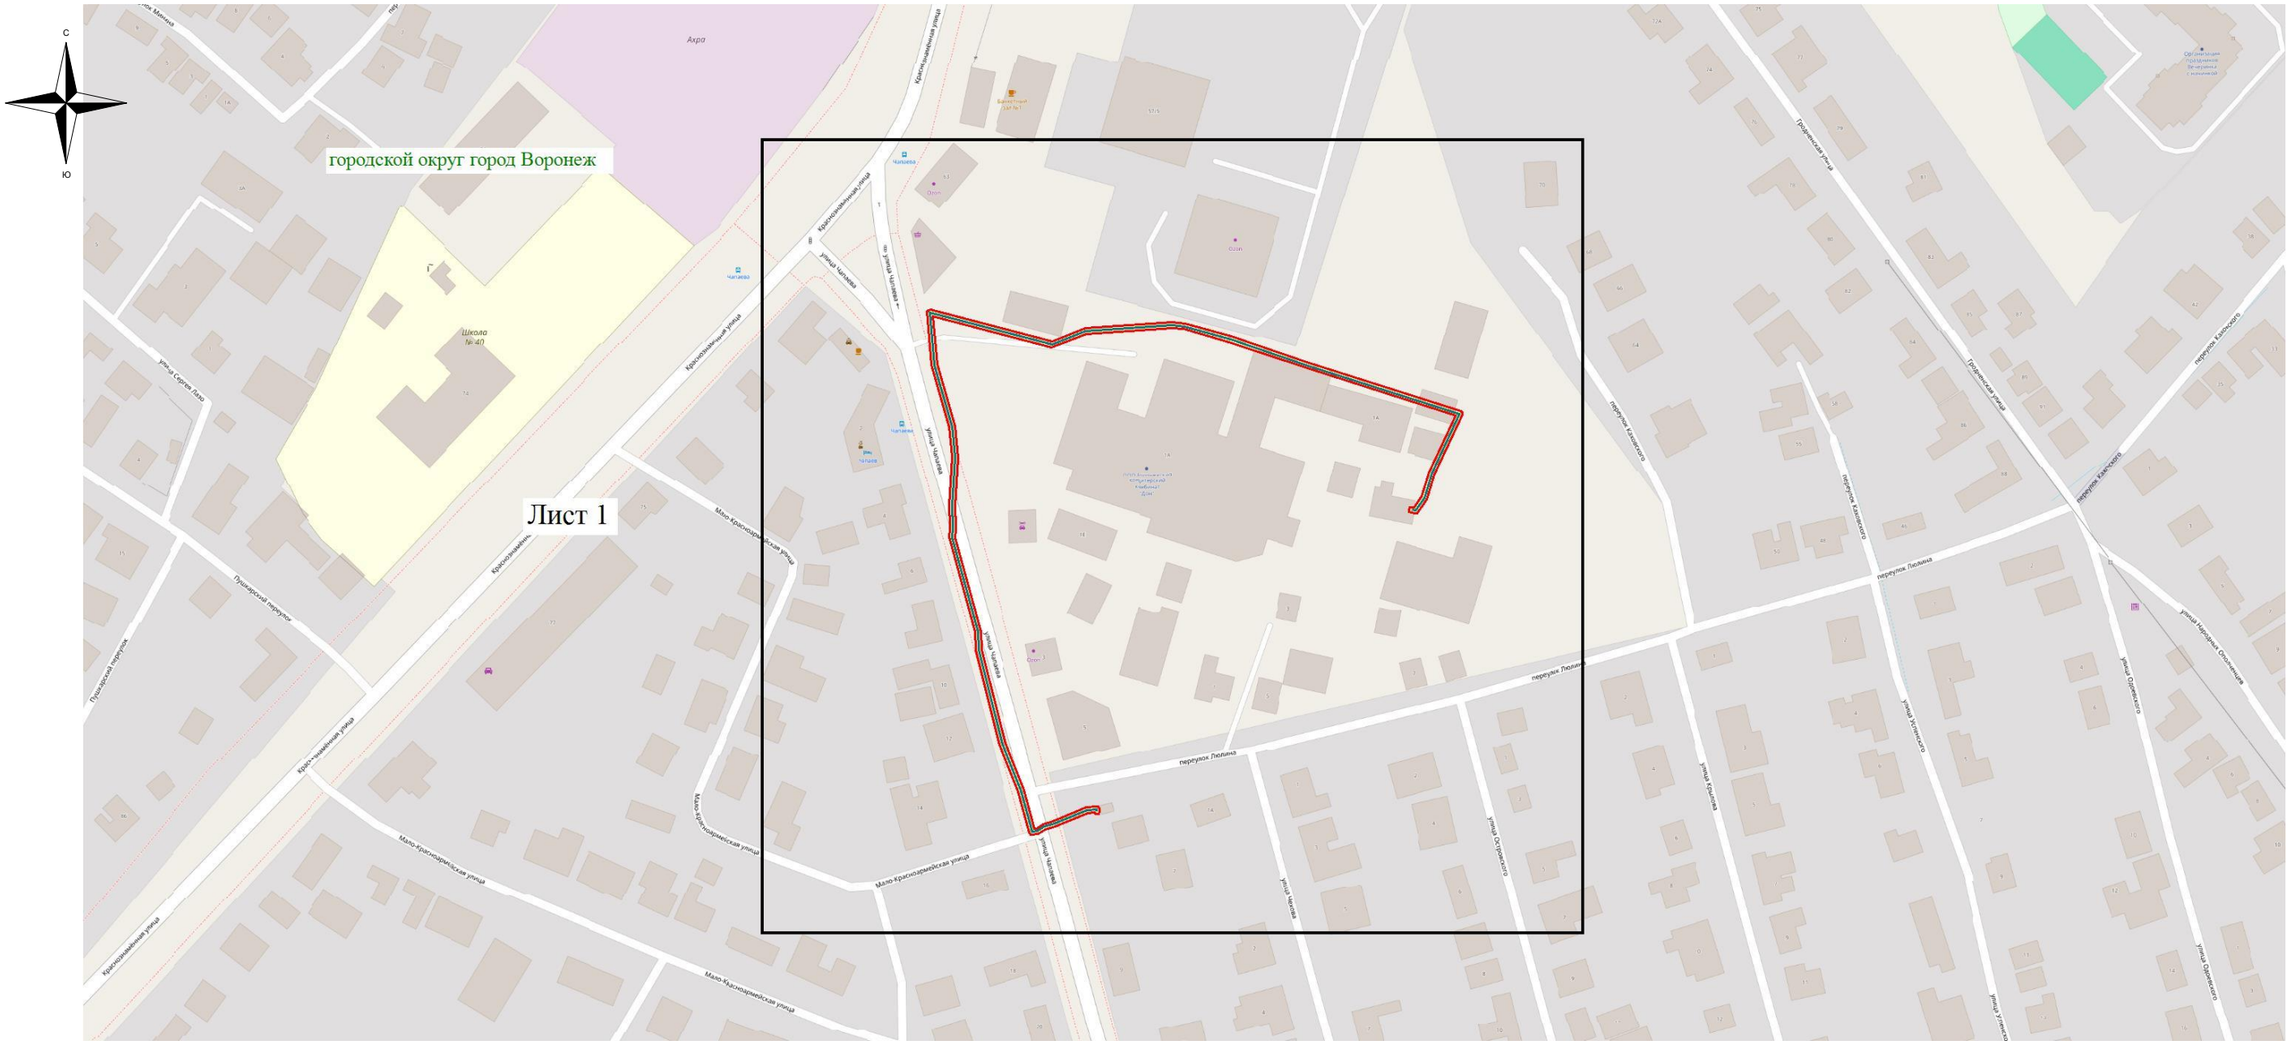

Используемые условные знаки и обозначения:

- обозначение границы публичного сервитута

Городской округ город Воронеж - наименование муниципального образования

Масштаб 1:2000

Руководитель управления
имущественных и земельных отношений

Схема расположения границ публичного сервитута

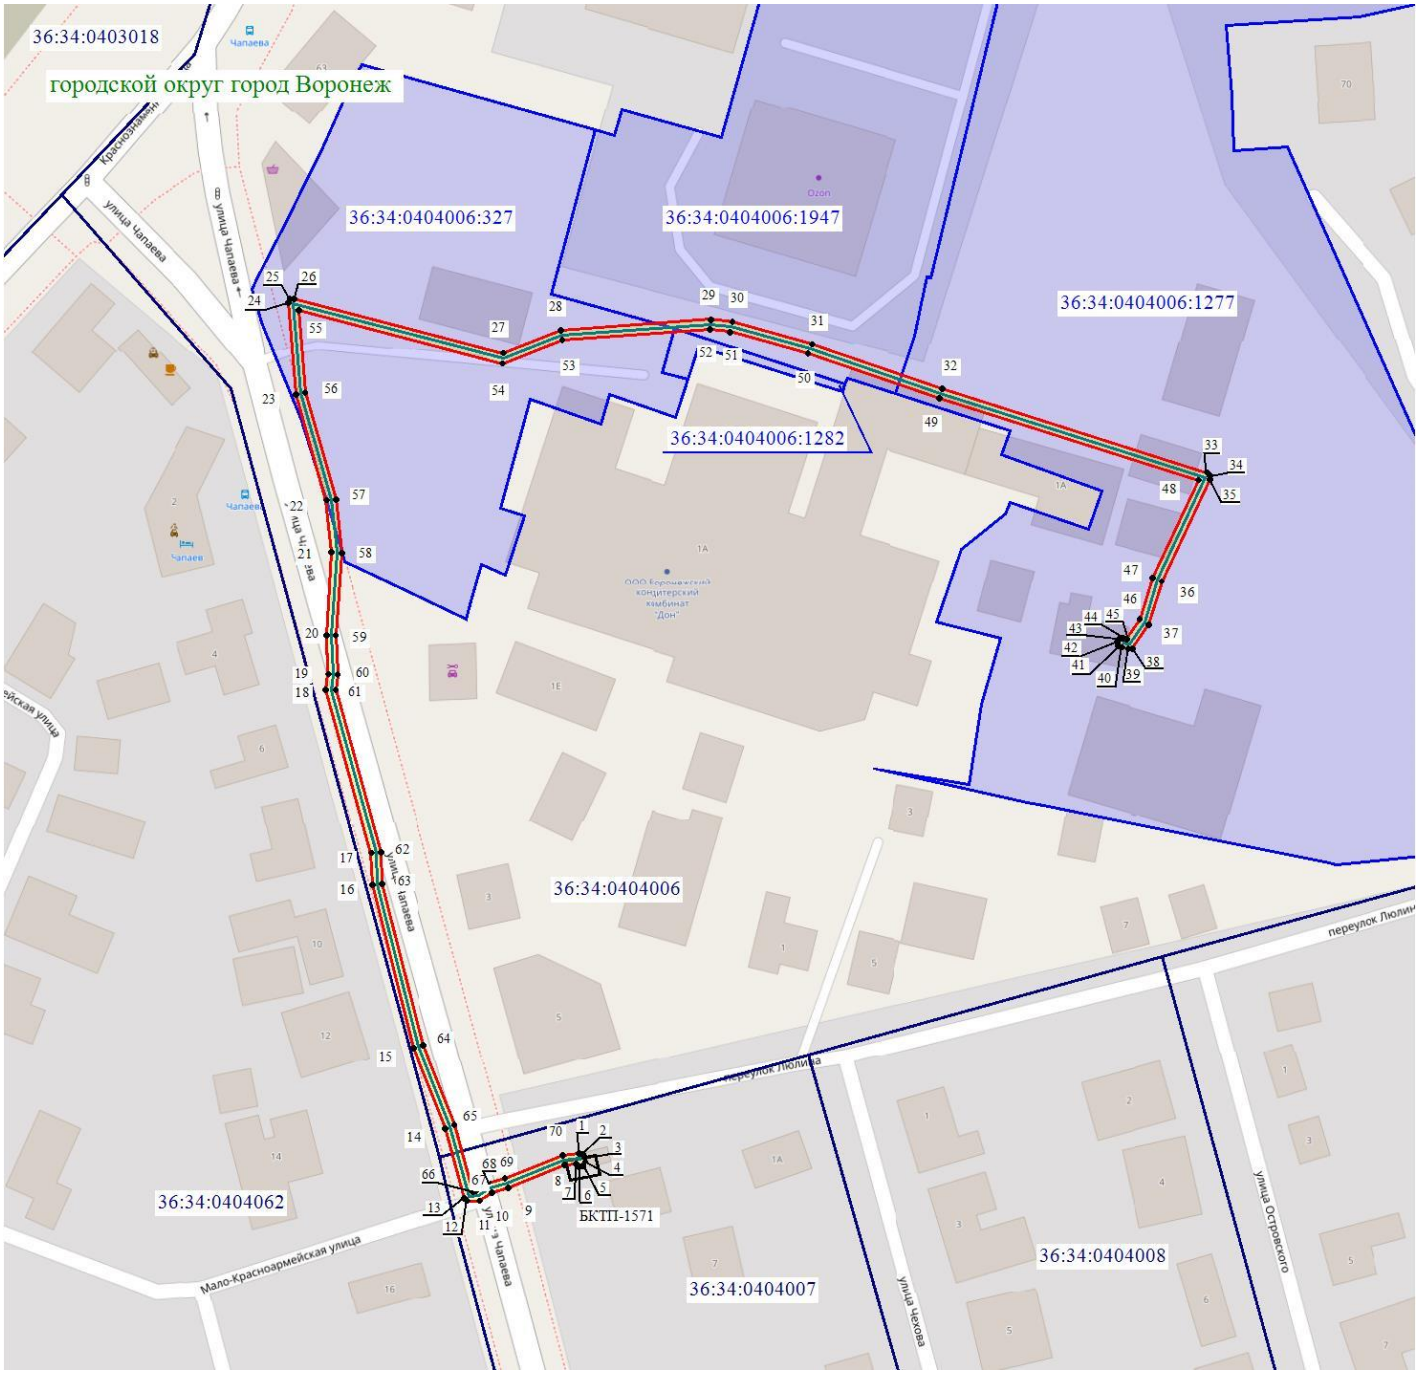

Масштаб 1: 1500

1

Используемые условные знаки и обозначения:

- обозначение границы кадастрового квартала по сведениям ЕГРН
- обозначение границы земельного участка по сведениям ЕГРН
- обозначение границы публичного сервитута
- обозначение объекта электросетевого хозяйства
- обозначение границы охранной зоны

● 2 - обозначение характерной точки публичного сервитута

36:34:0000000 – обозначение номера кадастрового квартала

36:34:100014:525 – обозначение номера земельного участка

Городской округ город Воронеж - обозначение муниципального образования