



АДМИНИСТРАЦИЯ ГОРОДСКОГО ОКРУГА  
ГОРОД ВОРОНЕЖ  
**ПОСТАНОВЛЕНИЕ**

от 26 декабря 2024 г. №1735  
г.Воронеж

**Об установлении публичного сервитута  
в целях эксплуатации объекта энергетики  
местного значения – инженерного сооружения  
Кабельная линия ТП-49 до ТП-1635 КЛ-10 кВ**

В соответствии со статьей 23, главой V.7 Земельного кодекса Российской Федерации, статьей 3.6 Федерального закона от 25.10.2001 №137-ФЗ «О введении в действие Земельного кодекса Российской Федерации», Уставом городского округа город Воронеж, принятым постановлением Воронежской городской Думы от 27.10.2004 №150-І «Об Уставе городского округа город Воронеж», ходатайством об установлении публичного сервитута акционерного общества «Воронежская горэлектросеть» администрация городского округа город Воронеж **постановляет**:

1. Установить в интересах АО «ВГЭС» публичный сервитут с целью эксплуатации объекта энергетики местного значения – инженерного сооружения Кабельная линия ТП-49 до ТП-1635 КЛ-10 кВ – в отношении:

- части площадью 2 кв.м земельного участка с кадастровым номером 36:34:0605015:14 площадью 583 кв.м, вид разрешенного использования – индивидуальное жилищное строительство, расположенного по адресу: г.Воронеж, ул.Героев Революции, 36;

- части площадью 8 кв.м земельного участка с кадастровым номером 36:34:0605015:76 площадью 28 кв.м, вид разрешенного использования – здание трансформаторной подстанции, расположенного по адресу: г.Воронеж, ул.Героев Революции, 36т;

- части площадью 7 кв.м земельного участка с кадастровым номером 36:34:0605006:1 площадью 873 кв.м, вид разрешенного

использования – индивидуальное жилищное строительство, расположенного по адресу: г.Воронеж, ул.Героев Революции, 78;

- части площадью 6 кв.м земельного участка с кадастровым номером 36:34:0605007:82 площадью 13 кв.м, вид разрешенного использования – ШРП №415, расположенного по адресу: г.Воронеж, ул.Героев Революции, 44ш;

- части площадью 0,5 кв.м земельного участка с кадастровым номером 36:34:0605006:3 площадью 878 кв.м, вид разрешенного использования – индивидуальное жилищное строительство, расположенного по адресу: г.Воронеж, ул.Героев Революции, 86;

- части площадью 1 кв.м земельного участка с кадастровым номером 36:34:0605006:13 площадью 444 кв.м, вид разрешенного использования – индивидуальное жилищное строительство, расположенного по адресу: г.Воронеж, ул.Героев Революции, 76;

- части площадью 0,2 кв.м земельного участка с кадастровым номером 36:34:0605006:4 площадью 520 кв.м, вид разрешенного использования – индивидуальное жилищное строительство, расположенного по адресу: г.Воронеж, ул.Героев Революции, уч. 72;

- части площадью 0,3 кв.м земельного участка с кадастровым номером 36:34:0605007:4 площадью 752 кв.м, вид разрешенного использования – индивидуальное жилищное строительство, расположенного по адресу: г.Воронеж, ул.Героев Революции, 48;

- земель, государственная собственность на которые не разграничена, кадастровый квартал 36:34:0605002, 36:34:0605006, 36:34:0605007, 36:34:0605015, расположенных по адресу: г.Воронеж.

2. Границы публичного сервитута устанавливаются в соответствии с приложением к настоящему постановлению согласно границам установленной охранной зоны инженерных коммуникаций, сведения о которой внесены в ЕГРН (реестровый номер границы 36:34-6.3281; вид – зона с особыми условиями использования территории; наименование зоны (территории) по документу – охранная зона объекта электросетевого хозяйства Кабельная линия ТП-49 до ТП-1635 КЛ-10 кВ, расположенная по адресу: Воронежская

область, г.Воронеж, ул.Юных Натуралистов – Героев Революции, 36т; тип зоны – охранный зона инженерных коммуникаций).

3. Срок действия публичного сервитута, устанавливаемого пунктом 1 настоящего постановления, – 49 лет.

4. АО «ВГЭС» в соответствии с пунктом 8 статьи 39.50 Земельного кодекса Российской Федерации привести земельные участки в состояние, пригодное для их использования в соответствии с разрешенным использованием, в срок не позднее чем три месяца после завершения деятельности, для осуществления которой был установлен публичный сервитут.

5. Управлению имущественных и земельных отношений администрации городского округа город Воронеж в пятидневный срок направить копию настоящего постановления в филиал публично-правовой компании «Роскадастр» по Воронежской области.

6. Управлению информации администрации городского округа город Воронеж обеспечить размещение настоящего постановления на официальном сайте администрации городского округа город Воронеж в информационно-телекоммуникационной сети «Интернет», а также в сетевом издании «Берег-Воронеж» ([www.beregvrn.ru](http://www.beregvrn.ru)).

7. Контроль за исполнением настоящего постановления возложить на первого заместителя главы администрации по стратегическому планированию, экономике и финансам.

Глава городского округа  
город Воронеж  
С.А. Петрин


**Сведения о координатах характерных точек границ публичного сервитута**

№ характерной точки	Координата X	Координата Y
1	516295.51	1301809.32
2	516294.64	1301809.32
3	516293.97	1301809.06
4	516293.64	1301808.35
5	516293.92	1301807.62
6	516294.64	1301807.32
7	516295.35	1301807.32
8	516298.53	1301806.29
9	516302.06	1301802.38
10	516304.31	1301801.79
11	516305.41	1301800.39
12	516306.81	1301796.12
13	516312.14	1301781.13
14	516317.14	1301766.69
15	516321.28	1301754.00
16	516321.17	1301744.70
17	516319.47	1301739.15
18	516315.54	1301726.97
19	516313.11	1301719.12
20	516307.63	1301706.65
21	516300.48	1301690.85
22	516288.96	1301667.92
23	516287.94	1301666.51
24	516274.75	1301663.93
25	516253.76	1301658.42
26	516227.66	1301650.58
27	516224.82	1301650.73
28	516220.33	1301649.16
29	516208.61	1301642.53
30	516205.34	1301638.86
31	516190.16	1301628.21
32	516171.09	1301617.94
33	516160.73	1301607.09
34	516158.28	1301598.39
35	516154.56	1301591.28
36	516150.78	1301580.28
37	516147.39	1301576.98
38	516143.03	1301575.46
39	516141.86	1301575.99
40	516141.68	1301576.69
41	516141.01	1301577.09
42	516140.26	1301576.89
43	516139.66	1301575.98
44	516139.59	1301575.15
45	516140.12	1301574.58
46	516142.82	1301573.46
47	516144.23	1301573.53
48	516148.65	1301575.40
49	516152.60	1301579.40


50	516156.42	1301590.54
51	516160.16	1301597.71
52	516162.58	1301606.29
53	516172.44	1301616.44
54	516191.26	1301626.54
55	516206.78	1301637.46
56	516210.01	1301641.08
57	516221.20	1301647.36
58	516225.28	1301648.76
59	516228.05	1301648.60
60	516254.30	1301656.49
61	516275.25	1301661.99
62	516288.71	1301664.63
63	516289.33	1301665.02
64	516290.69	1301666.92
65	516302.30	1301690.03
66	516309.47	1301705.85
67	516315.02	1301718.49
68	516317.45	1301726.37
69	516321.39	1301738.57
70	516323.17	1301744.52
71	516323.23	1301754.46
72	516319.03	1301767.34
73	516314.02	1301781.80
74	516308.70	1301796.76
75	516307.09	1301801.50
76	516305.15	1301803.64
77	516302.86	1301804.24
78	516299.41	1301808.11
1	516295.51	1301809.32

Руководитель управления  
имущественных и земельных  
отношений Р.И. Карасалихов

### Схема расположения границ публичного сервитута

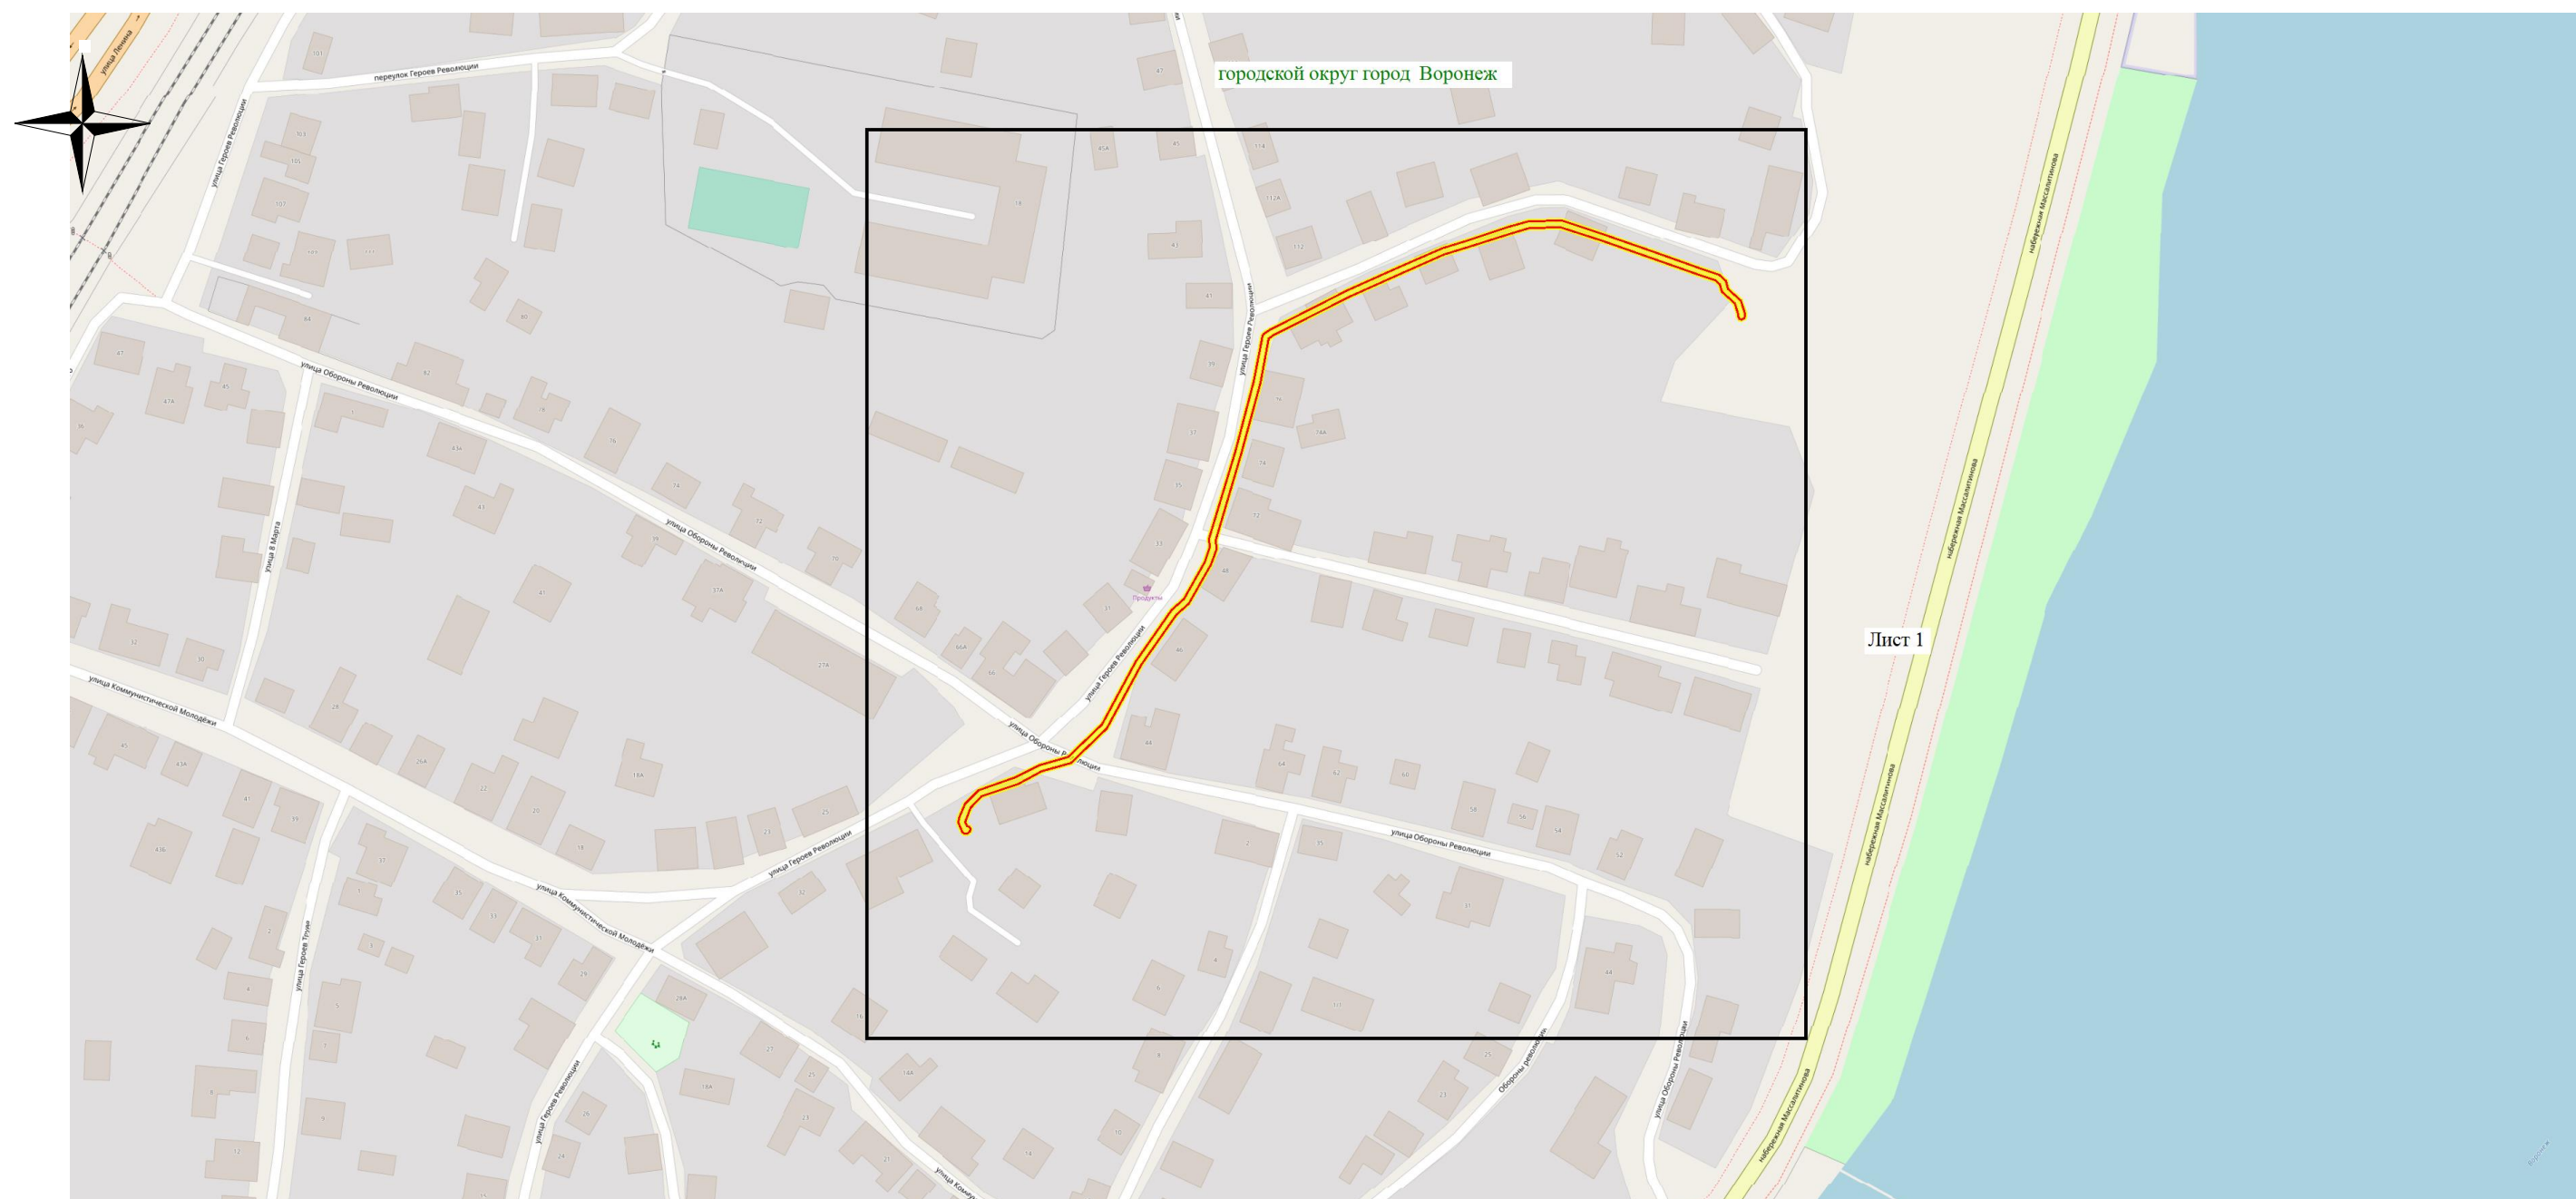

**Используемые условные знаки и обозначения:**

-  - обозначение границы публичного сервитута
- Городской округ город Воронеж - наименование муниципального образования

Масштаб 1:2000

Руководитель управления  
имущественных и земельных отношений Р.И. Карсалихов