



АДМИНИСТРАЦИЯ ГОРОДСКОГО ОКРУГА  
ГОРОД ВОРОНЕЖ  
**ПОСТАНОВЛЕНИЕ**

от 15 января 2025 г. №35  
г.Воронеж

**Об установлении публичного сервитута  
в целях эксплуатации объекта энергетики  
местного значения – инженерного сооружения  
Кабельная линия ТП-901 ТП-902**

В соответствии со статьей 23, главой V.7 Земельного кодекса Российской Федерации, статьей 3.6 Федерального закона от 25.10.2001 №137-ФЗ «О введении в действие Земельного кодекса Российской Федерации», Уставом городского округа город Воронеж, принятым постановлением Воронежской городской Думы от 27.10.2004 №150-I «Об Уставе городского округа город Воронеж», ходатайством об установлении публичного сервитута акционерного общества «Воронежская горэлектросеть» администрация городского округа город Воронеж **постановляет:**

1. Установить в интересах акционерного общества «Воронежская горэлектросеть» публичный сервитут с целью эксплуатации объекта энергетики местного значения – инженерного сооружения Кабельная линия ТП-901 ТП-902 – в отношении:

- части площадью 11 кв.м земельного участка с кадастровым номером 36:34:0507025:51 площадью 185 кв.м, вид разрешенного использования – ТП-902, расположенного по адресу: г.Воронеж, ул. Депутатская, 3т;

- части площадью 2 кв.м земельного участка с кадастровым номером 36:34:0507025:16 площадью 27,72 кв.м, вид разрешенного использования – гараж, расположенного по адресу: г.Воронеж, в жилой зоне по ул.Депутатская – ул.Моисеева;

- части площадью 12 кв.м земельного участка с кадастровым номером 36:34:0507025:1386 площадью 54 кв.м, вид разрешенного

использования – для размещения гаража, расположенного по адресу:  
г. Воронеж, на дворовой территории дома 7 по ул. Депутатская;

- части площадью 37 кв.м земельного участка с кадастровым номером 36:34:0507025:1888 площадью 4824 кв.м, вид разрешенного использования – многоквартирный среднеэтажный дом, расположенного по адресу: г. Воронеж, ул. Депутатская, 7;

- части площадью 41 кв.м земельного участка с кадастровым номером 36:34:0507025:55 площадью 5647 кв.м, вид разрешенного использования – сквер «Депутатский», расположенного по адресу: г. Воронеж, ул. Депутатская, 8д (участок №2);

- части площадью 5 кв.м земельного участка с кадастровым номером 36:34:0507025:3682 площадью 4202 кв.м, вид разрешенного использования – многоквартирный жилой дом, расположенного по адресу: г. Воронеж, ул. Депутатская;

- части площадью 11 кв.м земельного участка с кадастровым номером 36:34:0507025:34 площадью 2431 кв.м, вид разрешенного использования – фактически занимаемый многоквартирным среднеэтажным домом, расположенного по адресу: г. Воронеж, ул. Депутатская, 17;

- части площадью 13 кв.м земельного участка с кадастровым номером 36:34:0507025:36 площадью 8033 кв.м, вид разрешенного использования – многоквартирный среднеэтажный дом, расположенного по адресу: г. Воронеж, ул. Депутатская, 21;

- части площадью 21 кв.м земельного участка с кадастровым номером 36:34:0507025:56 площадью 117 кв.м, вид разрешенного использования – трансформаторная подстанция, расположенного по адресу: г. Воронеж, ул. Депутатская, 17т;

- земель, государственная собственность на которые не разграничена, кадастровый квартал 36:34:0507025.

2. Границы публичного сервитута устанавливаются в соответствии с приложениями №1 и №2 к настоящему постановлению согласно границам установленной охранной зоны инженерных коммуникаций, сведения о которой внесены в ЕГРН (реестровый номер

границы 36:34-6.2002; вид – зона с особыми условиями использования территории; наименование зоны (территории) по документу – охранный зона Кабельная линия ТП-901 ТП-902, расположенная по адресу: Воронежская область, г.Воронеж, Депутатская ул., 17 – Депутатская ул., 3т; тип зоны – охранный зона инженерных коммуникаций).

3. Срок действия публичного сервитута, устанавливаемого пунктом 1 настоящего постановления, – 49 лет.

4. АО «ВГЭС» в соответствии с пунктом 8 статьи 39.50 Земельного кодекса Российской Федерации привести земельные участки в состояние, пригодное для их использования в соответствии с разрешенным использованием, в срок не позднее чем три месяца после завершения деятельности, для осуществления которой был установлен публичный сервитут.

5. Управлению имущественных и земельных отношений администрации городского округа город Воронеж направить копию настоящего постановления в филиал публично-правовой компании «Роскадастр» по Воронежской области.

6. Управлению информации администрации городского округа город Воронеж обеспечить размещение настоящего постановления на официальном сайте администрации городского округа город Воронеж в информационно-телекоммуникационной сети «Интернет», а также в сетевом издании «Берег-Воронеж» ([www.beregvrn.ru](http://www.beregvrn.ru)).

7. Контроль за исполнением настоящего постановления возложить на первого заместителя главы администрации по стратегическому планированию, экономике и финансам.

Глава городского округа  
город Воронеж  
С.А. Петрин

**Сведения о координатах характерных точек границ публичного сервитута**


№ характерной точки	Координата X	Координата Y
1	512024.01	1298048.28
2	512023.61	1298048.95
3	512022.17	1298049.99
4	512022.36	1298050.47
5	512022.37	1298051.19
6	512021.83	1298051.76
7	512021.05	1298051.77
8	512020.50	1298051.21
9	512019.96	1298049.50
10	512020.36	1298048.83
11	512021.94	1298047.69
12	512021.69	1298046.04
13	512010.61	1298034.66
14	511975.74	1298054.86
15	511974.79	1298054.88
16	511968.34	1298051.43
17	511954.91	1298023.69
18	511942.52	1298026.37
19	511939.05	1298024.76
20	511922.92	1297996.45
21	511917.51	1297985.78
22	511917.43	1297985.08
23	511917.90	1297984.46
24	511920.75	1297982.83
25	511914.06	1297971.33
26	511911.75	1297972.61
27	511911.01	1297972.71
28	511910.39	1297972.23
29	511883.77	1297925.26
30	511873.19	1297903.88
31	511867.73	1297895.75
32	511866.15	1297892.99
33	511858.58	1297894.43
34	511857.96	1297893.97
35	511856.96	1297892.27
36	511853.12	1297888.59
37	511850.81	1297885.04
38	511841.54	1297869.65
39	511815.43	1297821.57
40	511806.81	1297807.68
41	511790.63	1297762.22
42	511791.04	1297761.03
43	511793.75	1297759.36
44	511800.22	1297756.88
45	511797.13	1297750.98

46	511796.16	1297748.17
47	511795.34	1297746.82
48	511794.59	1297747.65
49	511793.76	1297747.33
50	511793.41	1297746.64
51	511793.67	1297745.90
52	511794.98	1297744.49
53	511795.74	1297744.34
54	511796.38	1297744.78
55	511798.03	1297747.43
56	511799.00	1297750.26
57	511801.89	1297755.61
58	511802.43	1297757.12
59	511802.41	1297757.85
60	511801.85	1297758.39
61	511794.58	1297761.18
62	511792.78	1297762.30
63	511808.65	1297806.89
64	511817.19	1297820.61
65	511843.28	1297868.65
66	511852.51	1297883.97
67	511854.75	1297887.42
68	511858.62	1297891.14
69	511859.32	1297892.34
70	511866.91	1297890.90
71	511867.53	1297891.37
72	511869.47	1297894.75
73	511874.96	1297902.94
74	511885.57	1297924.38
75	511911.64	1297970.39
76	511913.94	1297969.11
77	511914.67	1297969.01
78	511915.29	1297969.48
79	511922.98	1297982.70
80	511923.09	1297983.45
81	511922.62	1297984.07
82	511919.72	1297985.73
83	511924.68	1297995.50
84	511940.62	1298023.46
85	511942.98	1298024.40
86	511955.78	1298021.59
87	511956.37	1298022.10
88	511970.00	1298050.25
89	511975.20	1298052.85
90	512010.78	1298032.40
91	512011.50	1298032.70
92	512023.54	1298045.12
1	512024.01	1298048.28

Руководитель  
управления имущественных  
и земельных отношений Р.И. Карасалихов




### Схема расположения границ публичного сервитута

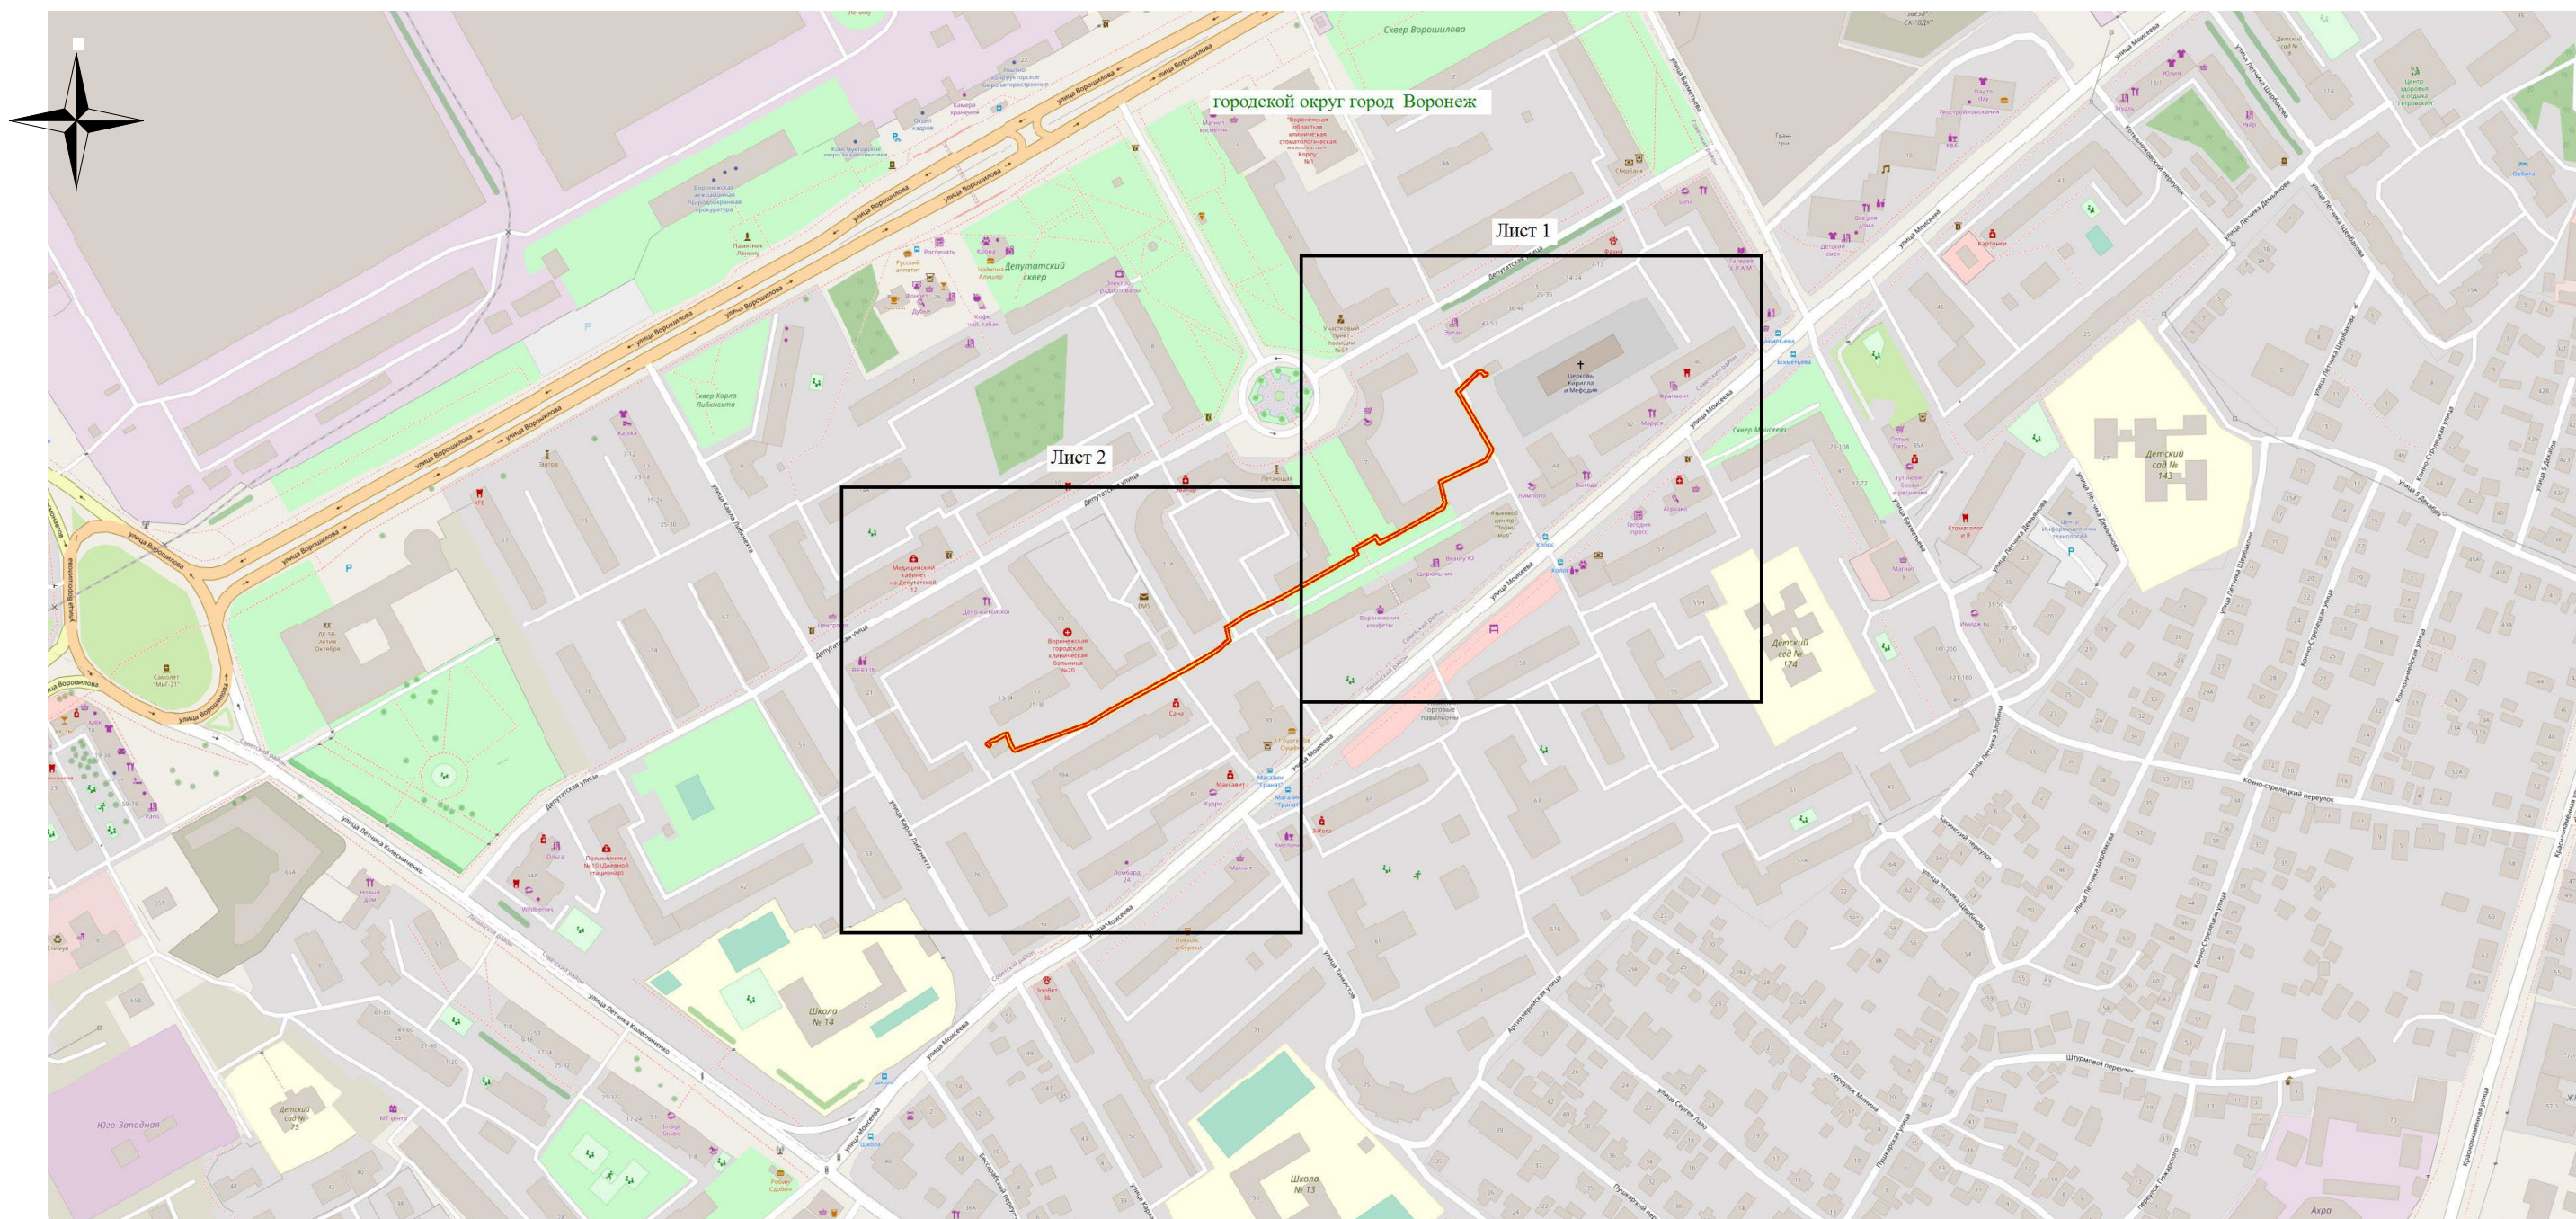

Используемые условные знаки и обозначения:

 - обозначение границы публичного сервитута

 - обозначение границы городского округа город Воронеж

Масштаб 1:4000

Руководитель управления  
имущественных и земельных отношений Р.И. Карсалихов