Извещение
о возможности установления публичного сервитута

В соответствии со ст.39.42 Земельного кодекса Российской Федерации управление имущественных и земельных отношений администрации городского округа город Воронеж информирует, что в связи с обращением АО «ВГЭС» рассматривается ходатайство об установлении публичного сервитута в целях эксплуатации объекта энергетики местного значения – инженерного сооружения Трансформаторная подстанция (ТП-1366).

Описание местоположения земельных участков, права на которые не зарегистрированы в Едином государственном реестре недвижимости, и в отношении которых, в том числе, испрашивается публичный сервитут:

- части площадью 318 кв.м земельного участка с кадастровым номером 36:34:0404067:817 площадью 2898 кв.м, вид разрешенного использования – многоквартирный среднеэтажный дом, расположенного по адресу: г.Воронеж, ул.Краснознаменная, уч. 171б.

Описание местоположения границ публичного сервитута: согласно прилагаемой схеме.

Заинтересованные лица могут ознакомиться с поступившим ходатайством об установлении публичного сервитута и прилагаемым к нему описанием местоположения границ публичного сервитута в управлении имущественных и земельных отношений администрации городского округа город Воронеж (далее – УИЗО АГО г.Воронеж) по адресу: г.Воронеж, ул.Пушкинская, 5, каб.309.

График работы УИЗО АГО г.Воронеж: понедельник-четверг: с 9:00 до 18:00, пятница: с 9:00 до 16:45, перерыв с 13:00 до 13:45, телефон для справок 228-36-59, официальный сайт: www.voronezh-city.gosuslugi.ru.

Правообладатели земельных участков, в отношении которых испрашивается публичный сервитут, если их права не зарегистрированы в Едином государственном реестре недвижимости, в течение пятнадцати дней со дня опубликования данного сообщения, подают в УИЗО АГО г.Воронеж заявления об учете их прав (обременений прав) на земельные участки с приложением копий документов, подтверждающих эти права (обременения прав). В таких заявлениях указывается способ связи с правообладателями земельных участков, в том числе их почтовый адрес и (или) адрес электронной почты.

Правообладатели земельных участков, подавшие такие заявления по истечении указанного срока, несут риски невозможности обеспечения их прав в связи с отсутствием информации о таких лицах и их правах на земельные участки.

Описание местоположения границ публичного сервитута
сооружение Трансформаторная подстанция (ТП-1366), расположенного по адресу:
Воронежская область, г. Воронеж, улица Краснознаменная, 171с

Местоположение границ *Воронежская область, г. Воронеж*

Система координат *МСК-36*

Площадь объекта *562 кв.м*

Перечень характерных точек

Обозначение характерных точек границ	Координаты, м		Метод определения координат характерной точки	Средняя квадратическая погрешность положения характерной точки (M_t), м	Описание обозначения точки на местности (при наличии)
	X	Y			
1	2	3	4	5	6
1	510360,87	1297913,11	Геодезический метод	0,10	-
2	510364,53	1297917,26	Геодезический метод	0,10	-
3	510365,47	1297922,17	Геодезический метод	0,10	-
4	510363,92	1297926,92	Геодезический метод	0,10	-
5	510361,21	1297931,16	Геодезический метод	0,10	-
6	510357,07	1297934,81	Геодезический метод	0,10	-
7	510352,16	1297935,75	Геодезический метод	0,10	-
8	510347,40	1297934,20	Геодезический метод	0,10	-
9	510341,94	1297930,71	Геодезический метод	0,10	-
10	510338,29	1297926,56	Геодезический метод	0,10	-
11	510337,34	1297921,65	Геодезический метод	0,10	-
12	510338,90	1297916,90	Геодезический метод	0,10	-
13	510341,60	1297912,67	Геодезический метод	0,10	-
14	510345,75	1297909,01	Геодезический метод	0,10	-
15	510350,66	1297908,07	Геодезический метод	0,10	-
16	510355,41	1297909,63	Геодезический метод	0,10	-
1	510360,87	1297913,11	Геодезический метод	0,10	-

ОПИСАНИЕ МЕСТОПОЛОЖЕНИЯ ГРАНИЦ

публичного сервитута
сооружение Трансформаторная подстанция (ТП-1366), расположенного по адресу: Воронежская область, г. Воронеж, улица Краснознаменная, 171с
(наименование объекта)

Схема расположения границ публичного сервитута

Основной лист

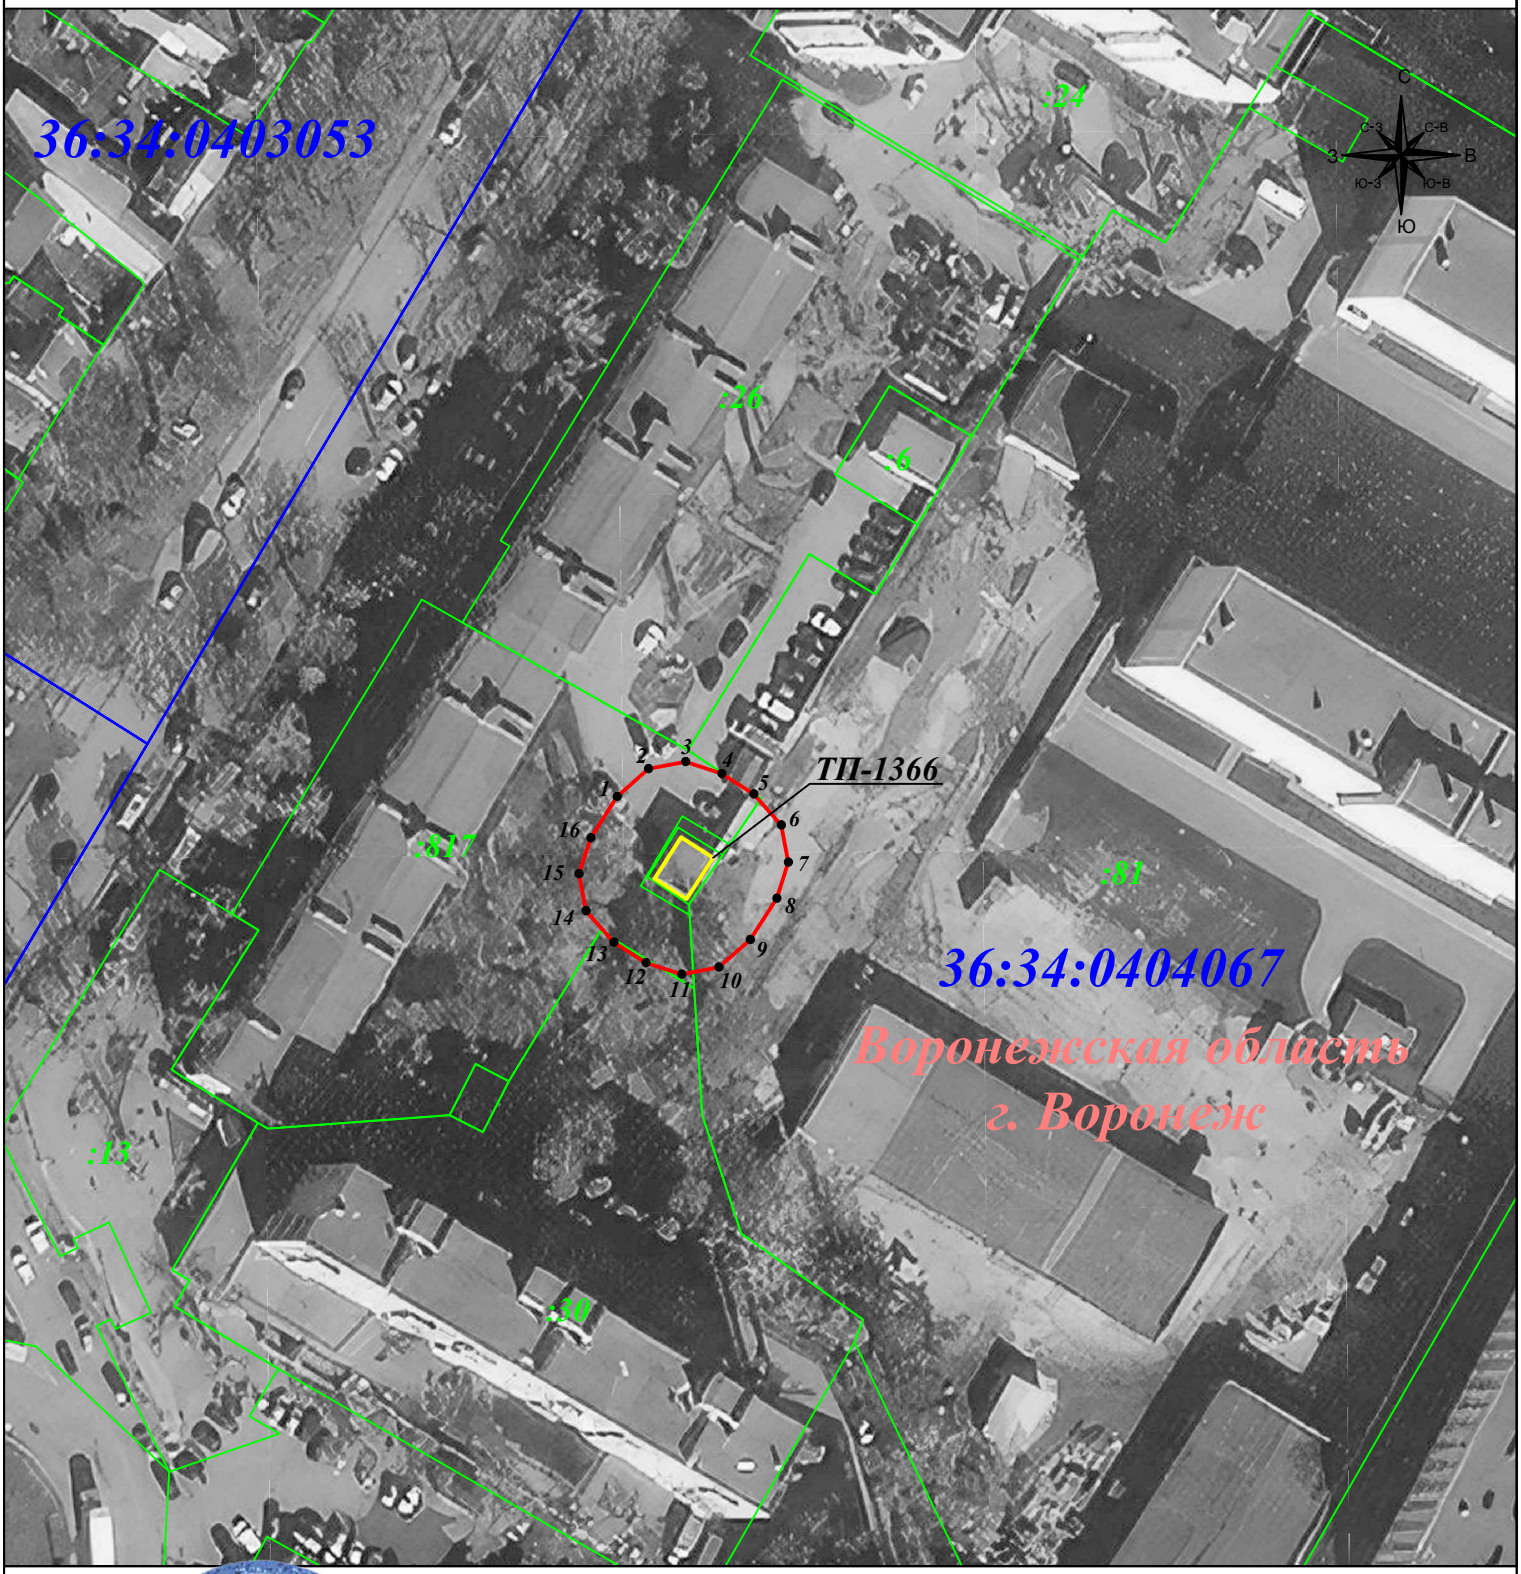

Масштаб 1: 1 000

Подпись _____ Гибадуллина Г.М. Дата: 25 августа 2023г.

Место для оттиска печати (при наличии) лица, составившего описание местоположения границ объекта

Условные обозначения:

- граница публичного сервитута
- граница земельного участка
- граница кадастрового квартала
- граница муниципального района
- 1 — характерная точка границы зоны публичного сервитута
- :11 — номер земельного участка
- 36:34:0403009 — номер кадастрового квартала
- объект электросетевого хозяйства