АДМИНИСТРАЦИЯ ГОРОДСКОГО ОКРУГА
ГОРОД ВОРОНЕЖ

# ПОСТАНОВЛЕНИЕ

от 03 марта 2025 г. №276
г.Воронеж

**Об установлении публичного сервитута в целях эксплуатации объекта энергетики местного значения – инженерного сооружения Кабельная линия ТП-1633н-ТП-1866**

В соответствии со статьей 23, главой V.7 Земельного кодекса Российской Федерации, статьей 3.6 Федерального закона от 25.10.2001 №137-ФЗ «О введении в действие Земельного кодекса Российской Федерации», Уставом городского округа город Воронеж, принятым постановлением Воронежской городской Думы от 27.10.2004 №150-I «Об Уставе городского округа город Воронеж», ходатайством об установлении публичного сервитута акционерного общества «Воронежская горэлектросеть» администрация городского округа город Воронеж **постановляет**:

1. Установить в интересах АО «ВГЭС» публичный сервитут с целью эксплуатации объекта энергетики местного значения – инженерного сооружения Кабельная линия ТП-1633н-ТП-1866 – в отношении:

- части площадью 10 кв.м земельного участка с кадастровым номером 36:34:0103046:2 площадью 1000 кв.м, вид разрешенного использования – индивидуальное жилищное строительство, расположенного по адресу: г.Воронеж, ул.50-летия Советской Власти, 100;

- части площадью 17 кв.м земельного участка с кадастровым номером 36:34:0103046:321 площадью 308 кв.м, вид разрешенного использования – для индивидуального жилищного строительства, расположенного по адресу: г.Воронеж, пер.Ангелиной;

- части площадью 106 кв.м земельного участка с кадастровым номером 36:34:0103046:115 площадью 1326 кв.м, вид разрешенного использования – для индивидуального жилищного строительства, расположенного по адресу: г.Воронеж, пер.Ангелиной, 1;

- части площадью 27 кв.м земельного участка с кадастровым номером 36:34:0103046:329 площадью 368 кв.м, вид разрешенного использования – для индивидуального жилищного строительства, расположенного по адресу: г.Воронеж, ул.50-летия ВЛКСМ, 79/1;

- земель, государственная собственность на которые не разграничена, кадастровые кварталы: 36:34:0103032, 36:34:0103038, 36:34:0103036, 36:34:0103037, 36:34:0103046, 36:34:0103047.

2. Границы публичного сервитута устанавливаются в соответствии с приложениями №1 и №2 к настоящему постановлению согласно границам установленной охранной зоны инженерных коммуникаций, сведения о которой внесены в ЕГРН (реестровый номер границы 36:34-6.3222; вид – зона с особыми условиями использования территории; наименование зоны (территории) по документу – охранная зона объекта электросетевого хозяйства Кабельная линия ТП-1633н-ТП-1866, расположенная по адресу: Воронежская область, г.Воронеж, ул.50-летия ВЛКСМ, 80 – ул.Федора Тютчева, 2; тип зоны – охранная зона инженерных коммуникаций).

3. Срок действия публичного сервитута, устанавливаемого пунктом 1 настоящего постановления, – 49 лет.

4. АО «ВГЭС» в соответствии с пунктом 8 статьи 39.50 Земельного кодекса Российской Федерации привести земельные участки в состояние, пригодное для их использования в соответствии с разрешенным использованием, в срок не позднее чем три месяца после завершения деятельности, для осуществления которой был установлен публичный сервитут.

5. Управлению имущественных и земельных отношений администрации городского округа город Воронеж в пятидневный срок направить копию настоящего постановления в филиал публично-правовой компании «Роскадастр» по Воронежской области.

6. Управлению информации администрации городского округа город Воронеж обеспечить размещение настоящего постановления на официальном сайте администрации городского округа город Воронеж в информационно-телекоммуникационной сети «Интернет», а также в сетевом издании «Берег-Воронеж» (www.beregvrn.ru).

7. Контроль за исполнением настоящего постановления возложить на первого заместителя главы администрации по стратегическому планированию, экономике и финансам.

Глава городского округа
город Воронеж
С.А. Петрин

Приложение №1
к постановлению администрации
городского округа город Воронеж
от 03.03.2025 №276

**Сведения о координатах характерных точек границ публичного сервитута**

| № характерной точки | Координата X | Координата Y |
|---|---|---|
| 1 | 522843.00 | 1308777.72 |
| 2 | 522842.89 | 1308778.44 |
| 3 | 522842.27 | 1308778.91 |
| 4 | 522841.50 | 1308778.79 |
| 5 | 522841.04 | 1308778.16 |
| 6 | 522838.63 | 1308767.35 |
| 7 | 522821.17 | 1308770.87 |
| 8 | 522820.46 | 1308770.75 |
| 9 | 522820.00 | 1308770.12 |
| 10 | 522814.69 | 1308747.97 |
| 11 | 522807.91 | 1308727.47 |
| 12 | 522806.94 | 1308717.54 |
| 13 | 522804.34 | 1308700.77 |
| 14 | 522790.64 | 1308659.39 |
| 15 | 522779.54 | 1308627.00 |
| 16 | 522778.80 | 1308624.25 |
| 17 | 522774.30 | 1308615.47 |
| 18 | 522763.75 | 1308596.05 |
| 19 | 522752.07 | 1308579.04 |
| 20 | 522748.71 | 1308573.93 |
| 21 | 522747.91 | 1308574.05 |
| 22 | 522667.12 | 1308624.61 |
| 23 | 522639.68 | 1308641.19 |
| 24 | 522604.06 | 1308663.46 |
| 25 | 522603.34 | 1308663.59 |
| 26 | 522602.69 | 1308663.15 |
| 27 | 522583.80 | 1308634.12 |
| 28 | 522540.08 | 1308566.66 |
| 29 | 522482.15 | 1308480.57 |
| 30 | 522473.95 | 1308467.14 |
| 31 | 522469.88 | 1308461.22 |
| 32 | 522456.07 | 1308443.02 |
| 33 | 522421.59 | 1308401.61 |
| 34 | 522389.34 | 1308368.83 |
| 35 | 522345.09 | 1308324.51 |
| 36 | 522316.46 | 1308294.87 |
| 37 | 522306.26 | 1308281.15 |
| 38 | 522284.88 | 1308266.08 |
| 39 | 522276.11 | 1308263.91 |
| 40 | 522304.16 | 1308309.13 |
| 41 | 522303.95 | 1308309.88 |
| 42 | 522282.20 | 1308337.08 |
| 43 | 522272.21 | 1308348.01 |
| 44 | 522247.42 | 1308375.48 |
| 45 | 522232.83 | 1308393.95 |
| 46 | 522203.88 | 1308427.70 |
| 47 | 522187.58 | 1308446.53 |
| 48 | 522186.82 | 1308446.34 |
| 49 | 522173.18 | 1308436.23 |

| | | |
|---|---|---|
| 50 | 522171.27 | 1308435.67 |
| 51 | 522170.70 | 1308435.23 |
| 52 | 522170.58 | 1308434.46 |
| 53 | 522171.06 | 1308433.84 |
| 54 | 522171.83 | 1308433.75 |
| 55 | 522174.23 | 1308434.52 |
| 56 | 522187.26 | 1308444.18 |
| 57 | 522202.36 | 1308426.40 |
| 58 | 522231.31 | 1308392.65 |
| 59 | 522245.94 | 1308374.14 |
| 60 | 522270.73 | 1308346.67 |
| 61 | 522280.72 | 1308335.74 |
| 62 | 522301.95 | 1308309.19 |
| 63 | 522273.81 | 1308263.67 |
| 64 | 522274.15 | 1308262.97 |
| 65 | 522275.46 | 1308261.83 |
| 66 | 522276.39 | 1308261.62 |
| 67 | 522285.92 | 1308264.35 |
| 68 | 522307.76 | 1308279.81 |
| 69 | 522318.04 | 1308293.64 |
| 70 | 522346.52 | 1308323.12 |
| 71 | 522390.76 | 1308367.42 |
| 72 | 522423.08 | 1308400.27 |
| 73 | 522457.67 | 1308441.82 |
| 74 | 522471.52 | 1308460.08 |
| 75 | 522475.62 | 1308466.04 |
| 76 | 522483.83 | 1308479.49 |
| 77 | 522541.75 | 1308565.55 |
| 78 | 522585.48 | 1308633.03 |
| 79 | 522603.84 | 1308661.24 |
| 80 | 522638.63 | 1308639.48 |
| 81 | 522666.07 | 1308622.90 |
| 82 | 522747.40 | 1308572.10 |
| 83 | 522749.39 | 1308571.86 |
| 84 | 522750.04 | 1308572.29 |
| 85 | 522753.75 | 1308577.94 |
| 86 | 522765.51 | 1308595.09 |
| 87 | 522776.08 | 1308614.55 |
| 88 | 522780.72 | 1308623.64 |
| 89 | 522781.48 | 1308626.48 |
| 90 | 522792.54 | 1308658.76 |
| 91 | 522806.31 | 1308700.40 |
| 92 | 522808.94 | 1308717.34 |
| 93 | 522809.90 | 1308727.19 |
| 94 | 522816.61 | 1308747.44 |
| 95 | 522821.71 | 1308768.72 |
| 96 | 522839.20 | 1308765.19 |
| 97 | 522839.92 | 1308765.32 |
| 98 | 522840.38 | 1308765.95 |
| 1 | 522843.00 | 1308777.72 |

Руководитель
управления имущественных
и земельных отношений Р.И. Карасалихов

Приложение №2
к постановлению администрации
городского округа город Воронеж
от 03.03.2025 №276

**Схема расположения границ публичного сервитута**

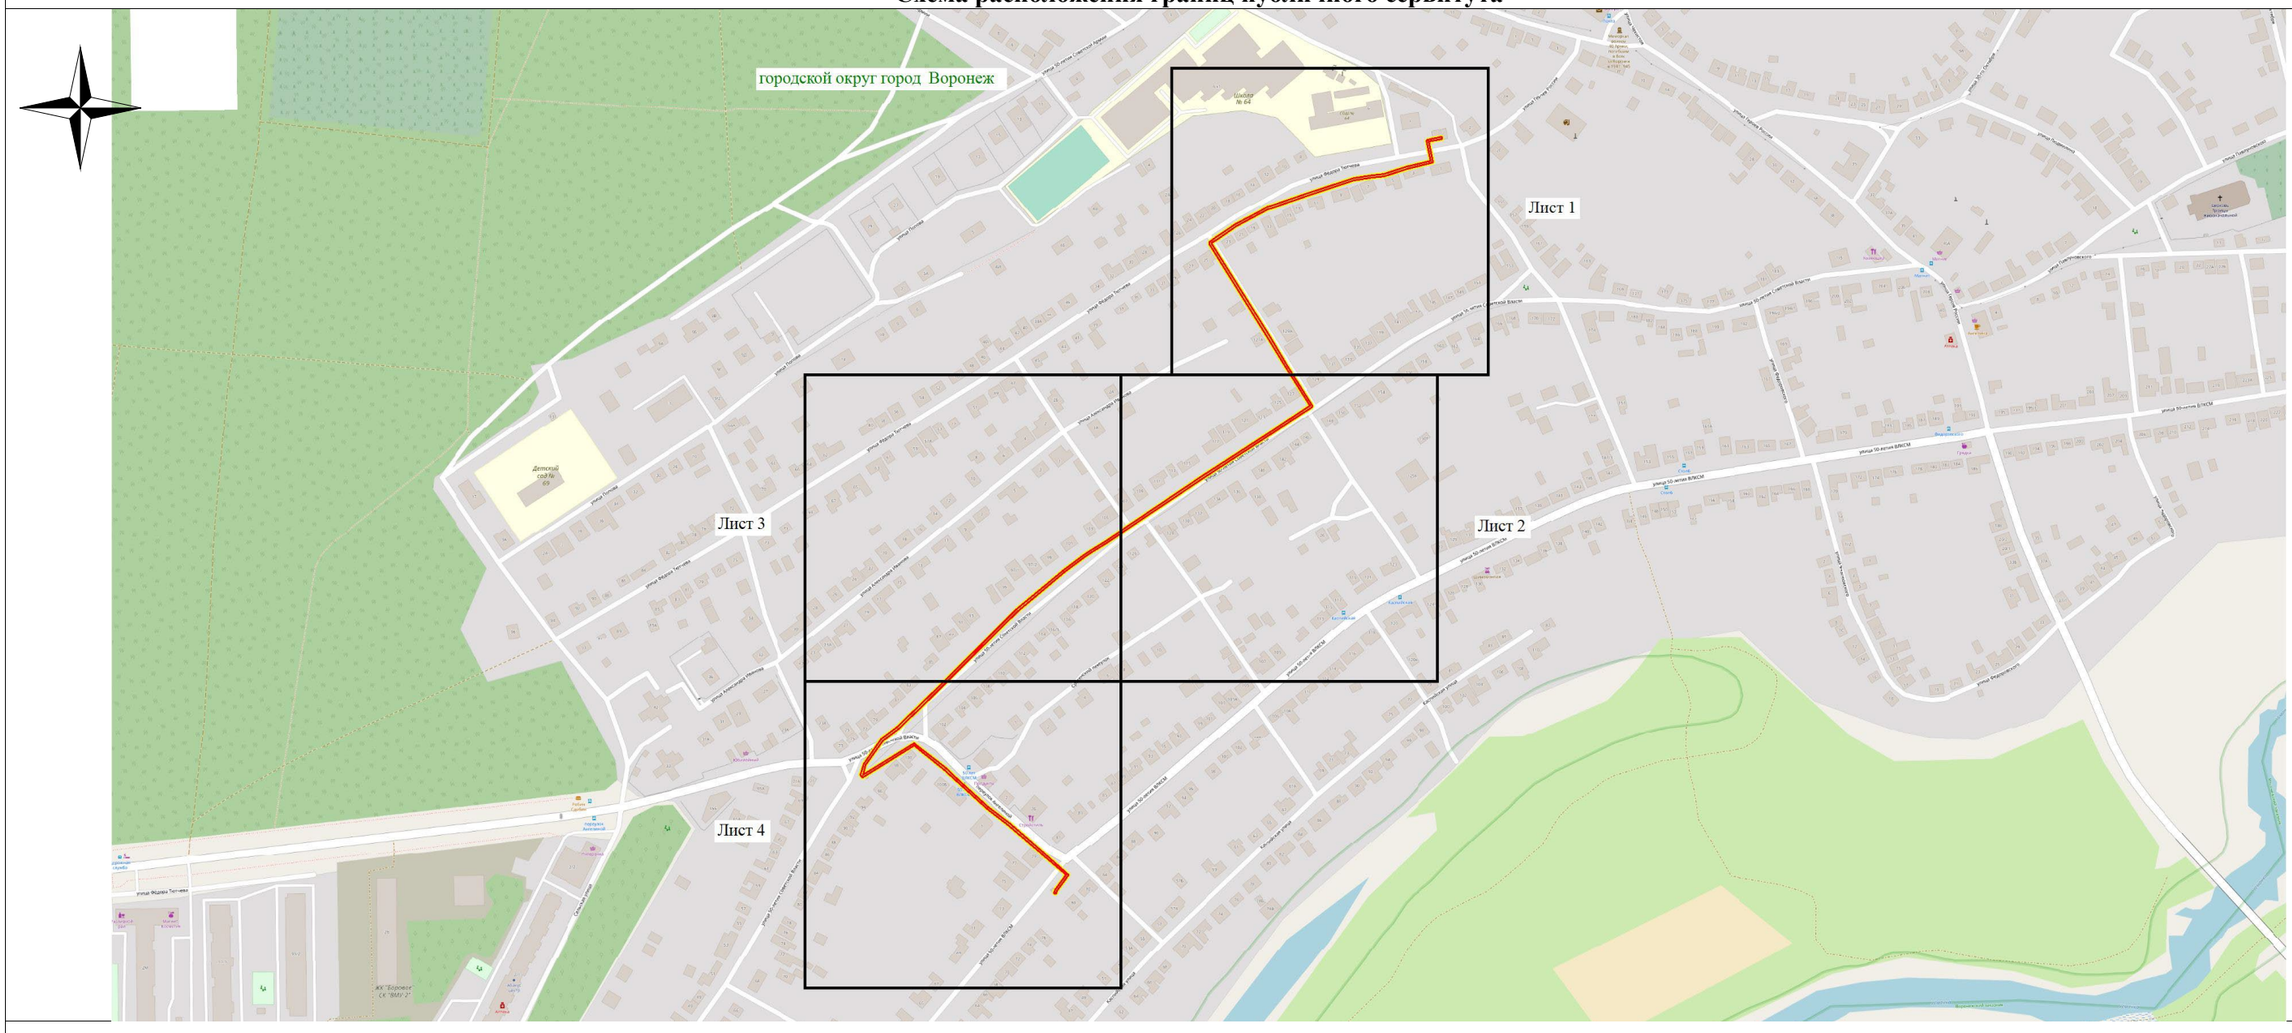


**Используемые условные знаки и обозначения:**

- обозначение границы публичного сервитута

Городской округ город Воронеж - наименование муниципального образования

Масштаб 1:5000

Руководитель управления имущественных
и земельных отношений Р.И. Карасалихов