**Извещение**
**о возможности установления публичного сервитута**

В соответствии со ст.39.42 Земельного кодекса Российской Федерации управление имущественных и земельных отношений администрации городского округа город Воронеж информирует, что в связи с обращением АО «ВГЭС» рассматривается ходатайство об установлении публичного сервитута в целях эксплуатации объекта энергетики местного значения – инженерного сооружения Трансформаторная подстанция ТП-672.

Описание местоположения земельного участка, права на который не зарегистрированы в Едином государственном реестре недвижимости, и в отношении которого, в том числе, испрашивается публичный сервитут:

- части площадью 247 кв.м земельного участка с кадастровым номером 36:34:0606003:24 площадью 5537 кв.м, вид разрешенного использования – многоквартирный многоэтажный дом, расположенного по адресу: г.Воронеж, ул.3 Интернационала, 4.

Описание местоположения границ публичного сервитута: согласно прилагаемой схеме.

Заинтересованные лица могут ознакомиться с поступившим ходатайством об установлении публичного сервитута и прилагаемым к нему описанием местоположения границ публичного сервитута в управлении имущественных и земельных отношений администрации городского округа город Воронеж (далее – УИЗО АГО г.Воронеж) по адресу: г.Воронеж, ул.Пушкинская, 5, каб.309.

График работы УИЗО АГО г.Воронеж: понедельник-четверг: с 9:00 до 18:00, пятница: с 9:00 до 16:45, перерыв с 13:00 до 13:45, телефон для справок 228-34-45, официальный сайт: www.voronezh-city.ru.

Правообладатели земельных участков, в отношении которых испрашивается публичный сервитут, если их права не зарегистрированы в Едином государственном реестре недвижимости, в течение пятнадцати дней со дня опубликования данного сообщения, подают в УИЗО АГО г.Воронеж заявления об учете их прав (обременений прав) на земельные участки с приложением копий документов, подтверждающих эти права (обременения прав). В таких заявлениях указывается способ связи с правообладателями земельных участков, в том числе их почтовый адрес и (или) адрес электронной почты.

Правообладатели земельных участков, подавшие такие заявления по истечении указанного срока, несут риски невозможности обеспечения их прав в связи с отсутствием информации о таких лицах и их правах на земельные участки.

**Описание местоположения границ публичного сервитута,**
**расположенного по адресу: Воронежская обл., г. Воронеж, ул. Средне-Московская, дом 73Т**
**сооружение Трансформаторная подстанция (ТП-672)**

**Местоположение границ** *Воронежская область, г. Воронеж*

**Система координат** *МСК-36*

**Площадь объекта** *671 кв.м*

**Перечень характерных точек**


| Обозначение характерных точек границ | Координаты, м | | Метод определения координат характерной точки | Средняя квадратическая погрешность положения характерной точки ($M_t$), м | Описание обозначения точки на местности (при наличии) |
|---|---|---|---|---|---|
| | X | Y | | | |
| 1 | 2 | 3 | 4 | 5 | 6 |
| 1 | 514401,73 | 1298982,86 | Геодезический метод | 0,10 | - |
| 2 | 514407,74 | 1298990,59 | Геодезический метод | 0,10 | - |
| 3 | 514409,79 | 1298995,72 | Геодезический метод | 0,10 | - |
| 4 | 514409,03 | 1299000,67 | Геодезический метод | 0,10 | - |
| 5 | 514405,97 | 1299004,62 | Геодезический метод | 0,10 | - |
| 6 | 514401,33 | 1299008,23 | Геодезический метод | 0,10 | - |
| 7 | 514396,20 | 1299010,28 | Геодезический метод | 0,10 | - |
| 8 | 514391,25 | 1299009,52 | Геодезический метод | 0,10 | - |
| 9 | 514387,30 | 1299006,46 | Геодезический метод | 0,10 | - |
| 10 | 514381,29 | 1298998,73 | Геодезический метод | 0,10 | - |
| 11 | 514379,24 | 1298993,59 | Геодезический метод | 0,10 | - |
| 12 | 514380,00 | 1298988,65 | Геодезический метод | 0,10 | - |
| 13 | 514383,06 | 1298984,69 | Геодезический метод | 0,10 | - |
| 14 | 514387,70 | 1298981,09 | Геодезический метод | 0,10 | - |
| 15 | 514392,83 | 1298979,04 | Геодезический метод | 0,10 | - |
| 16 | 514397,77 | 1298979,80 | Геодезический метод | 0,10 | - |
| 1 | 514401,73 | 1298982,86 | Геодезический метод | 0,10 | - |

# ОПИСАНИЕ МЕСТОПОЛОЖЕНИЯ ГРАНИЦ

публичного сервитута, расположенного по адресу: Воронежская обл., г. Воронеж, ул. Средне-Московская, дом 73Т
сооружение Трансформаторная подстанция (ТП-672)

## Схема расположения границ публичного сервитута

### Основной лист

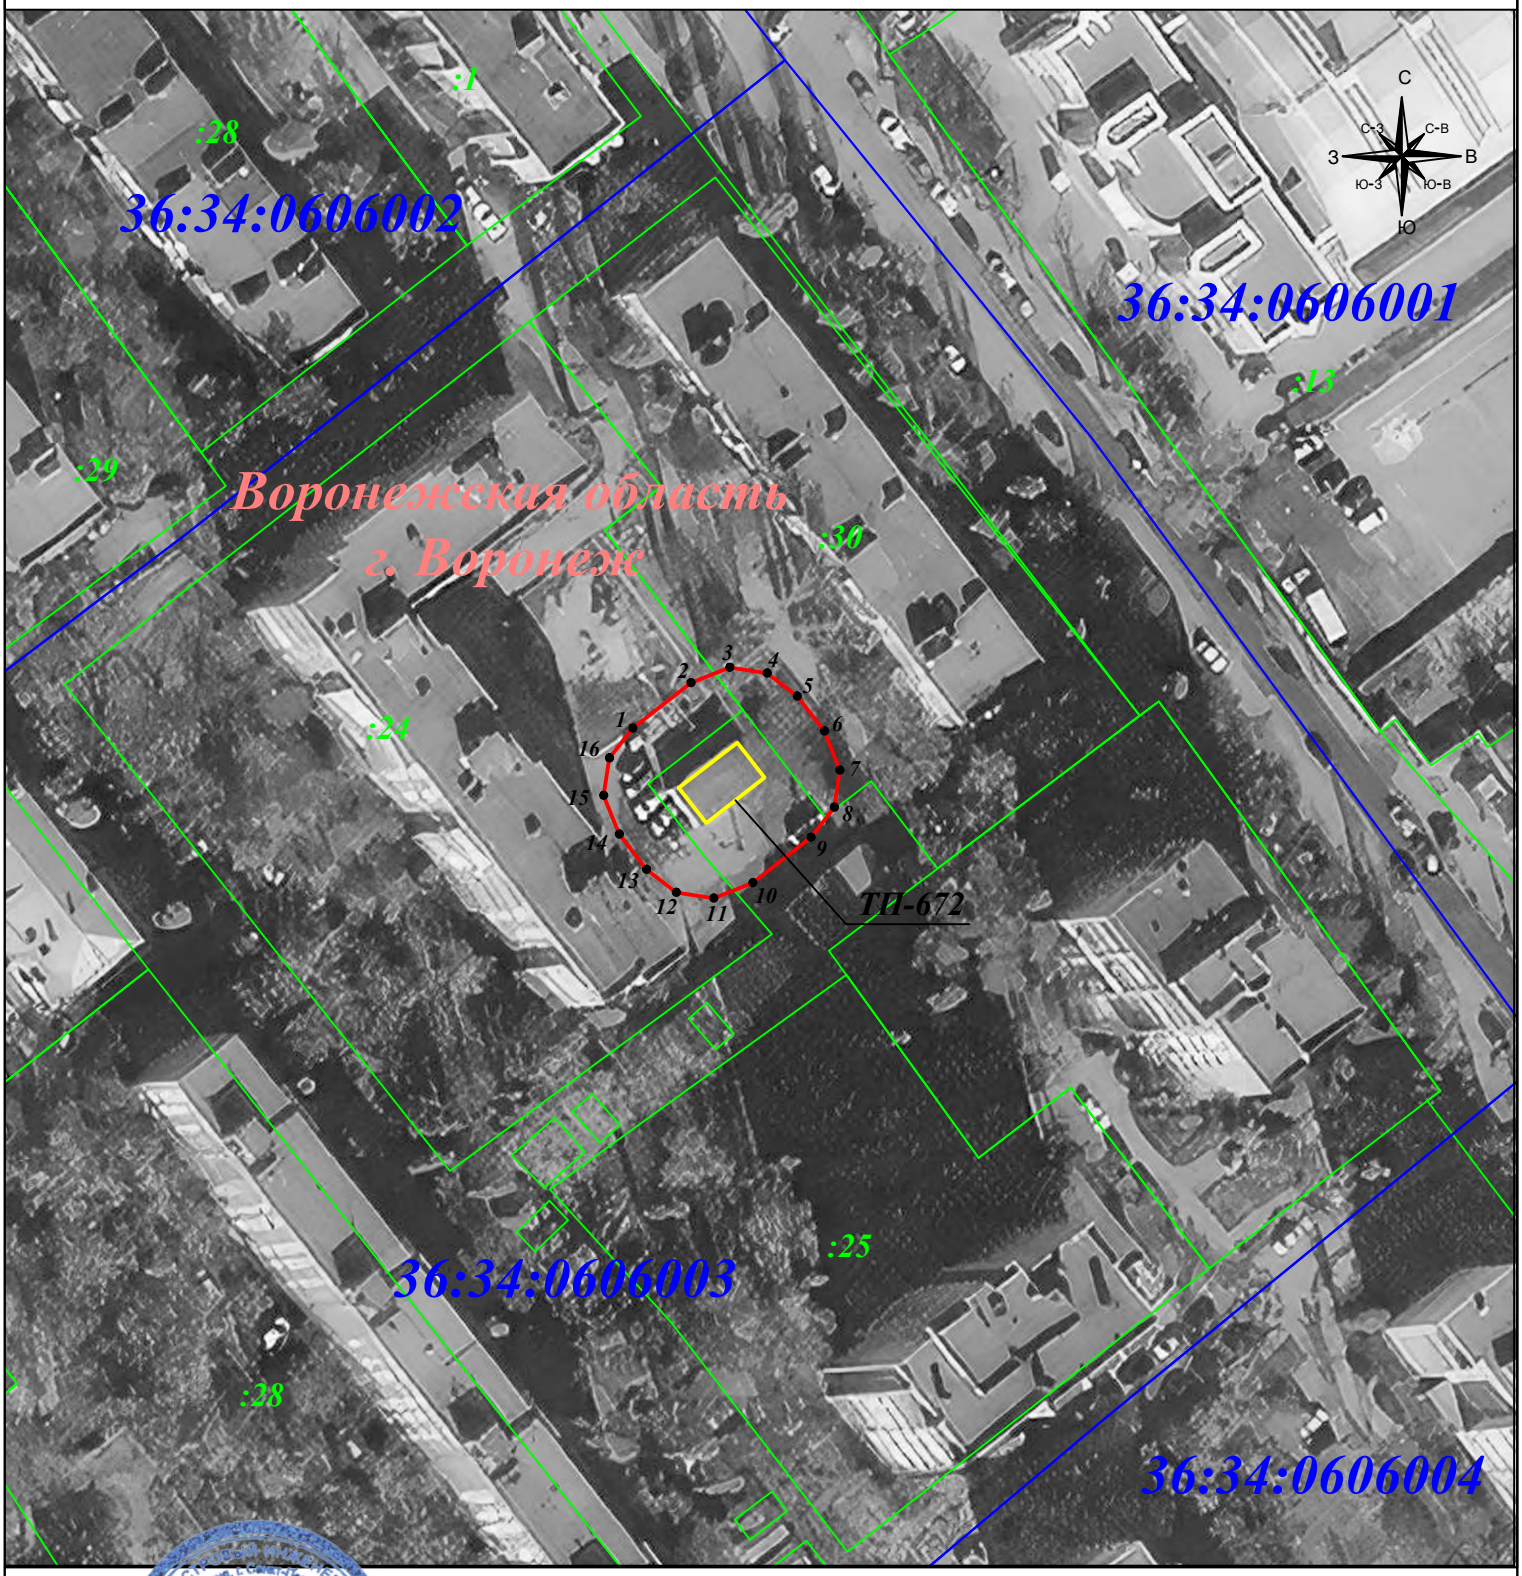


**Масштаб 1:1 000**

Подпись _____ Гибадуллина Г.М. Дата: 15 января 2024г.

Место для оттиска печати (при наличии) лица, составившего описание местоположения границ объекта

**Условные обозначения:**

- граница публичного сервитута
- граница земельного участка
- граница кадастрового квартала
- граница муниципального района

- 1 - характерная точка границы зоны публичного сервитута
- :11 - номер земельного участка
- 36:34:0507022 - номер кадастрового квартала
- объект электросетевого хозяйства