АДМИНИСТРАЦИЯ ГОРОДСКОГО ОКРУГА
ГОРОД ВОРОНЕЖ

ПОСТАНОВЛЕНИЕ

от 27 февраля 2025 г. №246
г.Воронеж

Об установлении публичного сервитута в целях эксплуатации объекта энергетики местного значения – инженерного сооружения Кабельная линия ТП-1633н-ТП-504

В соответствии со статьей 23, главой V.7 Земельного кодекса Российской Федерации, статьей 3.6 Федерального закона от 25.10.2001 №137-ФЗ «О введении в действие Земельного кодекса Российской Федерации», Уставом городского округа город Воронеж, принятым постановлением Воронежской городской Думы от 27.10.2004 №150-I «Об Уставе городского округа город Воронеж», ходатайством об установлении публичного сервитута акционерного общества «Воронежская горэлектросеть» администрация городского округа город Воронеж **постановляет**:

1. Установить в интересах АО «ВГЭС» публичный сервитут с целью эксплуатации объекта энергетики местного значения – инженерного сооружения Кабельная линия ТП-1633н-ТП-504 – в отношении:

- части площадью 0,3 кв.м земельного участка с кадастровым номером 36:34:0103050:7 площадью 797 кв.м, вид разрешенного использования – индивидуальное жилищное строительство, расположенного по адресу: г.Воронеж, ул.Каспийская, 23;

- части площадью 21 кв.м земельного участка с кадастровым номером 36:34:0103047:30 площадью 414 кв.м, вид разрешенного использования – индивидуальное жилищное строительство, расположенного по адресу: г.Воронеж, ул.Каспийская, 55;

- части площадью 8 кв.м земельного участка с кадастровым номером 36:34:0103053:33 площадью 999 кв.м, вид разрешенного использования – индивидуальное жилищное строительство, расположенного по адресу: г.Воронеж, ул.Каспийская, 21;

- земель, государственная собственность на которые не разграничена, кадастровые кварталы: 36:34:0103047, 36:34:0103048, 36:34:0103050, 36:34:0103051, 36:34:0103053.

2. Границы публичного сервитута устанавливаются в соответствии с приложениями №1 и №2 к настоящему постановлению согласно границам установленной охранной зоны инженерных коммуникаций, сведения о которой внесены в ЕГРН (реестровый номер границы 36:34-6.3201; вид – зона с особыми условиями использования территории; наименование зоны (территории) по документу – охранная зона объекта электросетевого хозяйства Кабельная линия ТП-1633н-ТП-504, расположенная по адресу: Воронежская область, г.Воронеж, ул.50-летия ВЛКСМ, 80 – ул.Каспийская, 21; тип зоны – охранная зона инженерных коммуникаций).

3. Срок действия публичного сервитута, устанавливаемого пунктом 1 настоящего постановления, – 49 лет.

4. АО «ВГЭС» в соответствии с пунктом 8 статьи 39.50 Земельного кодекса Российской Федерации привести земельные участки в состояние, пригодное для их использования в соответствии с разрешенным использованием, в срок не позднее чем три месяца после завершения деятельности, для осуществления которой был установлен публичный сервитут.

5. Управлению имущественных и земельных отношений администрации городского округа город Воронеж в пятидневный срок направить копию настоящего постановления в филиал публично-правовой компании «Роскадастр» по Воронежской области.

6. Управлению информации администрации городского округа город Воронеж обеспечить размещение настоящего постановления

на официальном сайте администрации городского округа город Воронеж в информационно-телекоммуникационной сети «Интернет», а также в сетевом издании «Берег-Воронеж» (www.beregvrn.ru).

7. Контроль за исполнением настоящего постановления возложить на первого заместителя главы администрации по стратегическому планированию, экономике и финансам.

Глава городского округа
город Воронеж
С.А. Петрин

Приложение №1
к постановлению администрации
городского округа город Воронеж
от 27.02.2025 №246

Сведения о координатах характерных точек границ публичного сервитута

№ характерной точки	Координата X	Координата Y
1	522172.93	1308437.09
2	522171.25	1308436.71
3	522170.65	1308436.30
4	522170.49	1308435.54
5	522170.92	1308434.89
6	522171.69	1308434.75
7	522174.29	1308435.58
8	522179.18	1308441.94
9	522186.28	1308450.00
10	522186.13	1308450.76
11	522182.81	1308455.77
12	522186.26	1308459.22
13	522187.24	1308462.38
14	522187.08	1308463.28
15	522183.07	1308468.67
16	522125.50	1308527.68
17	522124.72	1308527.61
18	522112.06	1308520.79
19	522066.50	1308473.73
20	522058.14	1308466.13
21	522028.23	1308441.69
22	521967.16	1308388.33
23	521932.28	1308358.00
24	521896.08	1308323.70
25	521889.70	1308317.76
26	521874.13	1308306.19
27	521865.06	1308299.83
28	521850.99	1308289.85
29	521837.92	1308280.64
30	521833.84	1308268.39
31	521825.71	1308244.43
32	521825.96	1308243.69
33	521827.03	1308242.50
34	521825.68	1308241.05
35	521825.85	1308239.93
36	521826.57	1308239.62
37	521827.29	1308239.91
38	521829.12	1308241.75
39	521829.41	1308242.39
40	521829.16	1308243.13
41	521827.85	1308244.60
42	521835.74	1308267.75
43	521839.72	1308279.69
44	521852.14	1308288.21
45	521866.21	1308298.19

46	521875.31	1308304.57
47	521891.00	1308316.25
48	521897.46	1308322.24
49	521933.66	1308356.54
50	521968.48	1308386.83
51	522029.55	1308440.19
52	522059.48	1308464.65
53	522067.94	1308472.33
54	522113.41	1308519.29
55	522124.99	1308525.49
56	522181.61	1308467.29
57	522185.17	1308462.50
58	522184.41	1308460.05
59	522180.54	1308456.13
60	522180.69	1308455.37
61	522184.04	1308450.31
62	522177.60	1308443.16
1	522172.93	1308437.09

Руководитель
управления имущественных
и земельных отношений Р.И. Карасалихов

Приложение №2
к постановлению администрации
городского округа город Воронеж
от 27.02.2025 №246

Схема расположения границ публичного сервитута

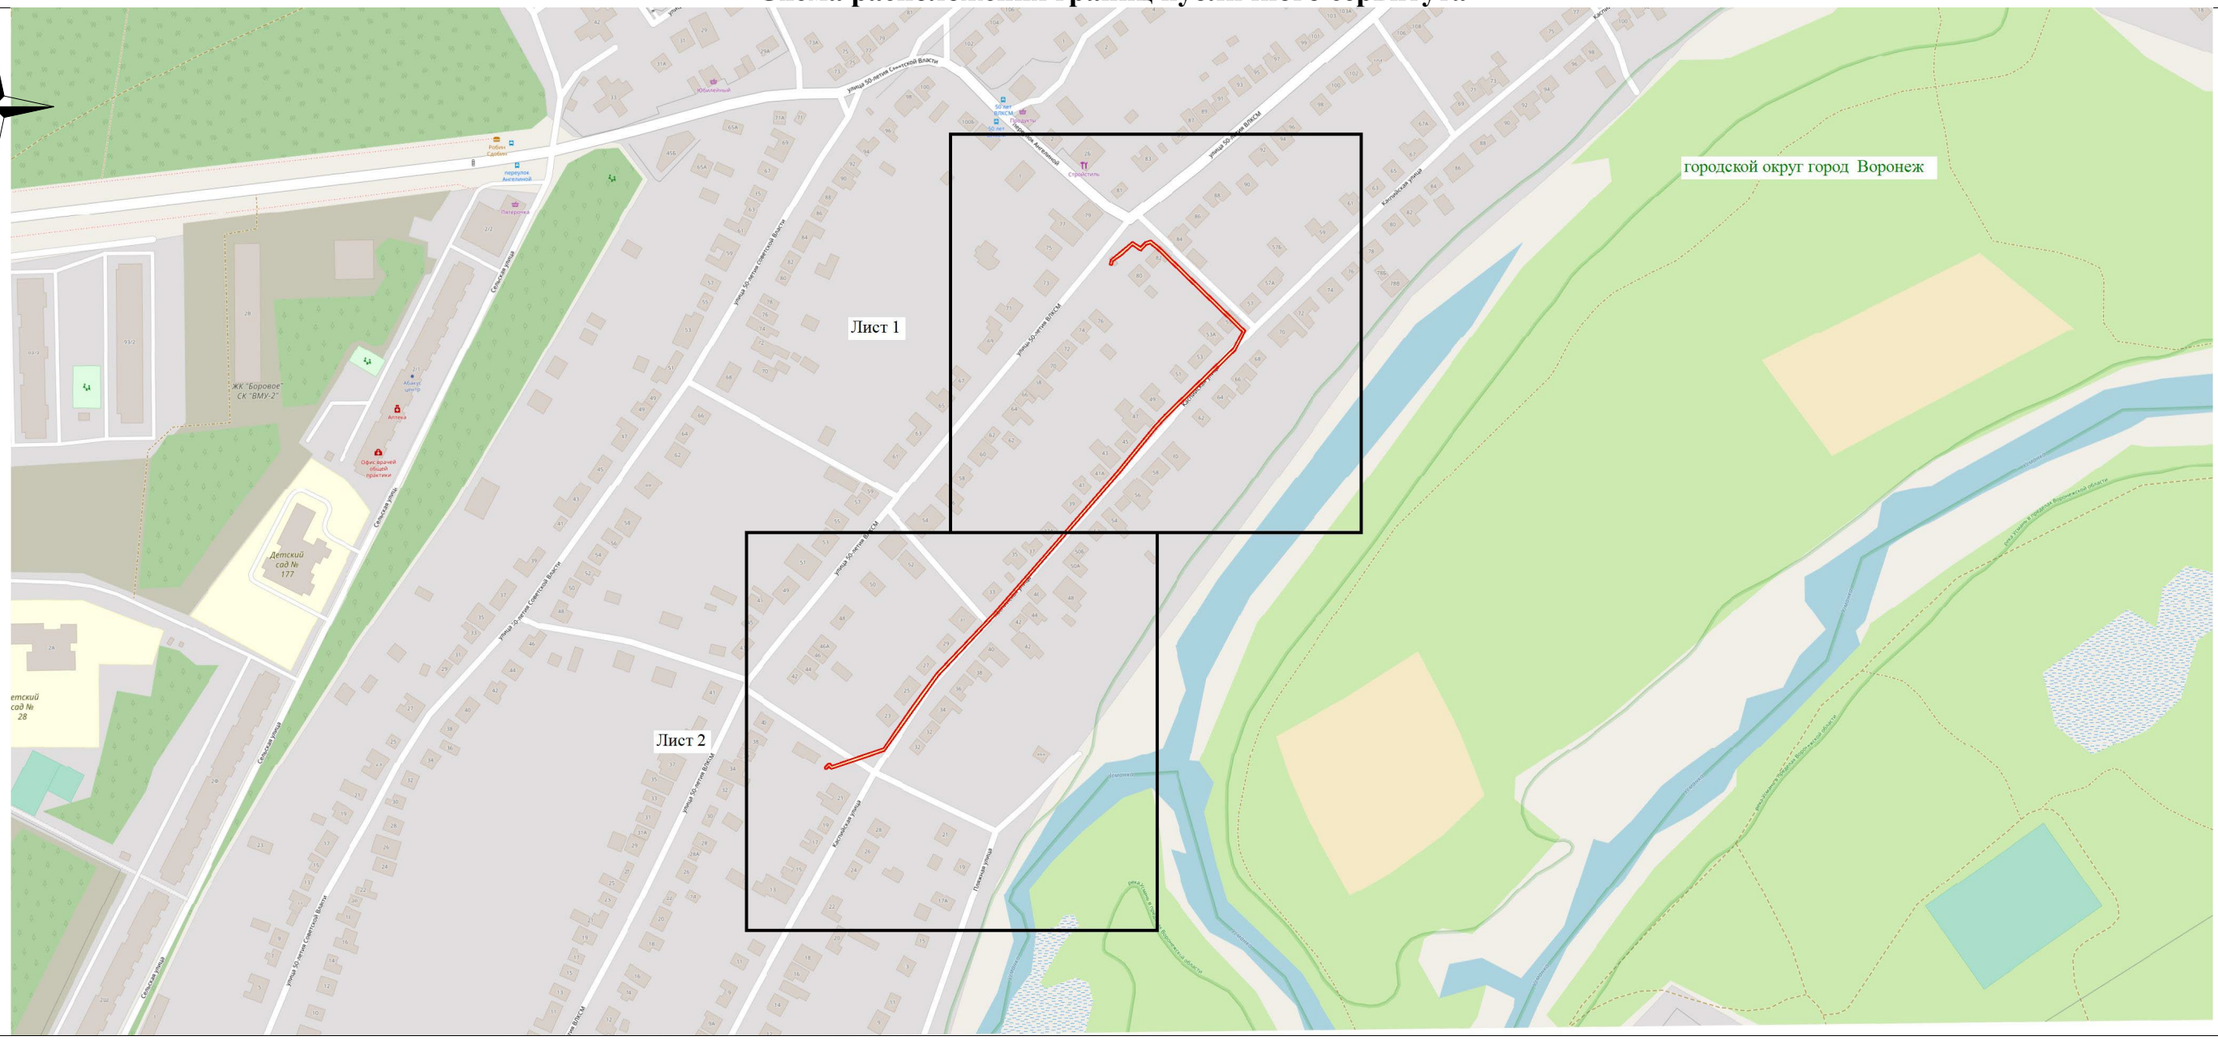

Используемые условные знаки и обозначения:

- обозначение границы публичного сервитута

Городской округ город Воронеж - наименование муниципального образования

Масштаб 1:4000

Руководитель управления имущественных
и земельных отношений Р.И. Карасалихов