**Извещение**
**о возможности установления публичного сервитута**

Управление имущественных и земельных отношений администрации городского округа город Воронеж информирует, что в связи с обращением ООО Специализированный застройщик «Стэл-инвест» рассматривается ходатайство об установлении публичного сервитута в интересах неограниченного круга лиц с целью прохода или проезда в отношении:

- части площадью 811 кв.м земельного участка с кадастровым номером 36:34:0505051:6 площадью 10677 кв.м, вид разрешенного использования – фактически занимаемый многоквартирным многоэтажным домом, расположенного по адресу: г.Воронеж, ул.Южно-Моравская, 38.

Описание местоположения границ публичного сервитута: согласно прилагаемой схеме.

Заинтересованные лица могут ознакомиться с поступившим ходатайством об установлении публичного сервитута и прилагаемым к нему описанием местоположения границ публичного сервитута в управлении имущественных и земельных отношений администрации городского округа город Воронеж (далее – УИЗО АГО г.Воронеж) по адресу: г.Воронеж, ул.Пушкинская, 5, каб.309.

График работы УИЗО АГО г.Воронеж: понедельник-четверг: с 9:00 до 18:00, пятница: с 9:00 до 16:45, перерыв с 13:00 до 13:45, телефон для справок 228-34-45, официальный сайт: voronezh-r20.gosweb.gosuslugi.ru.

**СХЕМА РАСПОЛОЖЕНИЯ ГРАНИЦ ПУБЛИЧНОГО СЕРВИТУТА**
**с целью обеспечения прохода и проезда**

**Кадастровый квартал:** 36:34:0505051
**Местоположение:** Воронежская область, г.Воронеж, ул.Южно-Моравская, 38
**Кадастровые номера земельных участков, в отношении которых испрашивается публичный сервитут:** 36:34:0505051:6
**Площадь публичного сервитута:** 811 кв.м
**Масштаб 1:2000**




**Условные обозначения:**
——— - проектная граница публичного сервитута
• 1 - поворотные точки
——— - граница земельного участка, внесенная в ЕГРН;

Исполнитель ООО «Геоцентр» _____ Волкова Е. С.
(директор)
«12» ___05___ 2025 г.

**СХЕМА РАСПОЛОЖЕНИЯ ГРАНИЦ ПУБЛИЧНОГО СЕРВИТУТА**
**с целью обеспечения прохода и проезда (выноска №1)**

**Кадастровый квартал:** 36:34:0505051
**Местоположение:** Воронежская область, г.Воронеж, ул.Южно-Моравская, 38
**Кадастровые номера земельных участков, в отношении которых испрашивается публичный сервитут:** 36:34:0505051:6
**Площадь публичного сервитута:** 811 кв.м
**Масштаб 1:500**

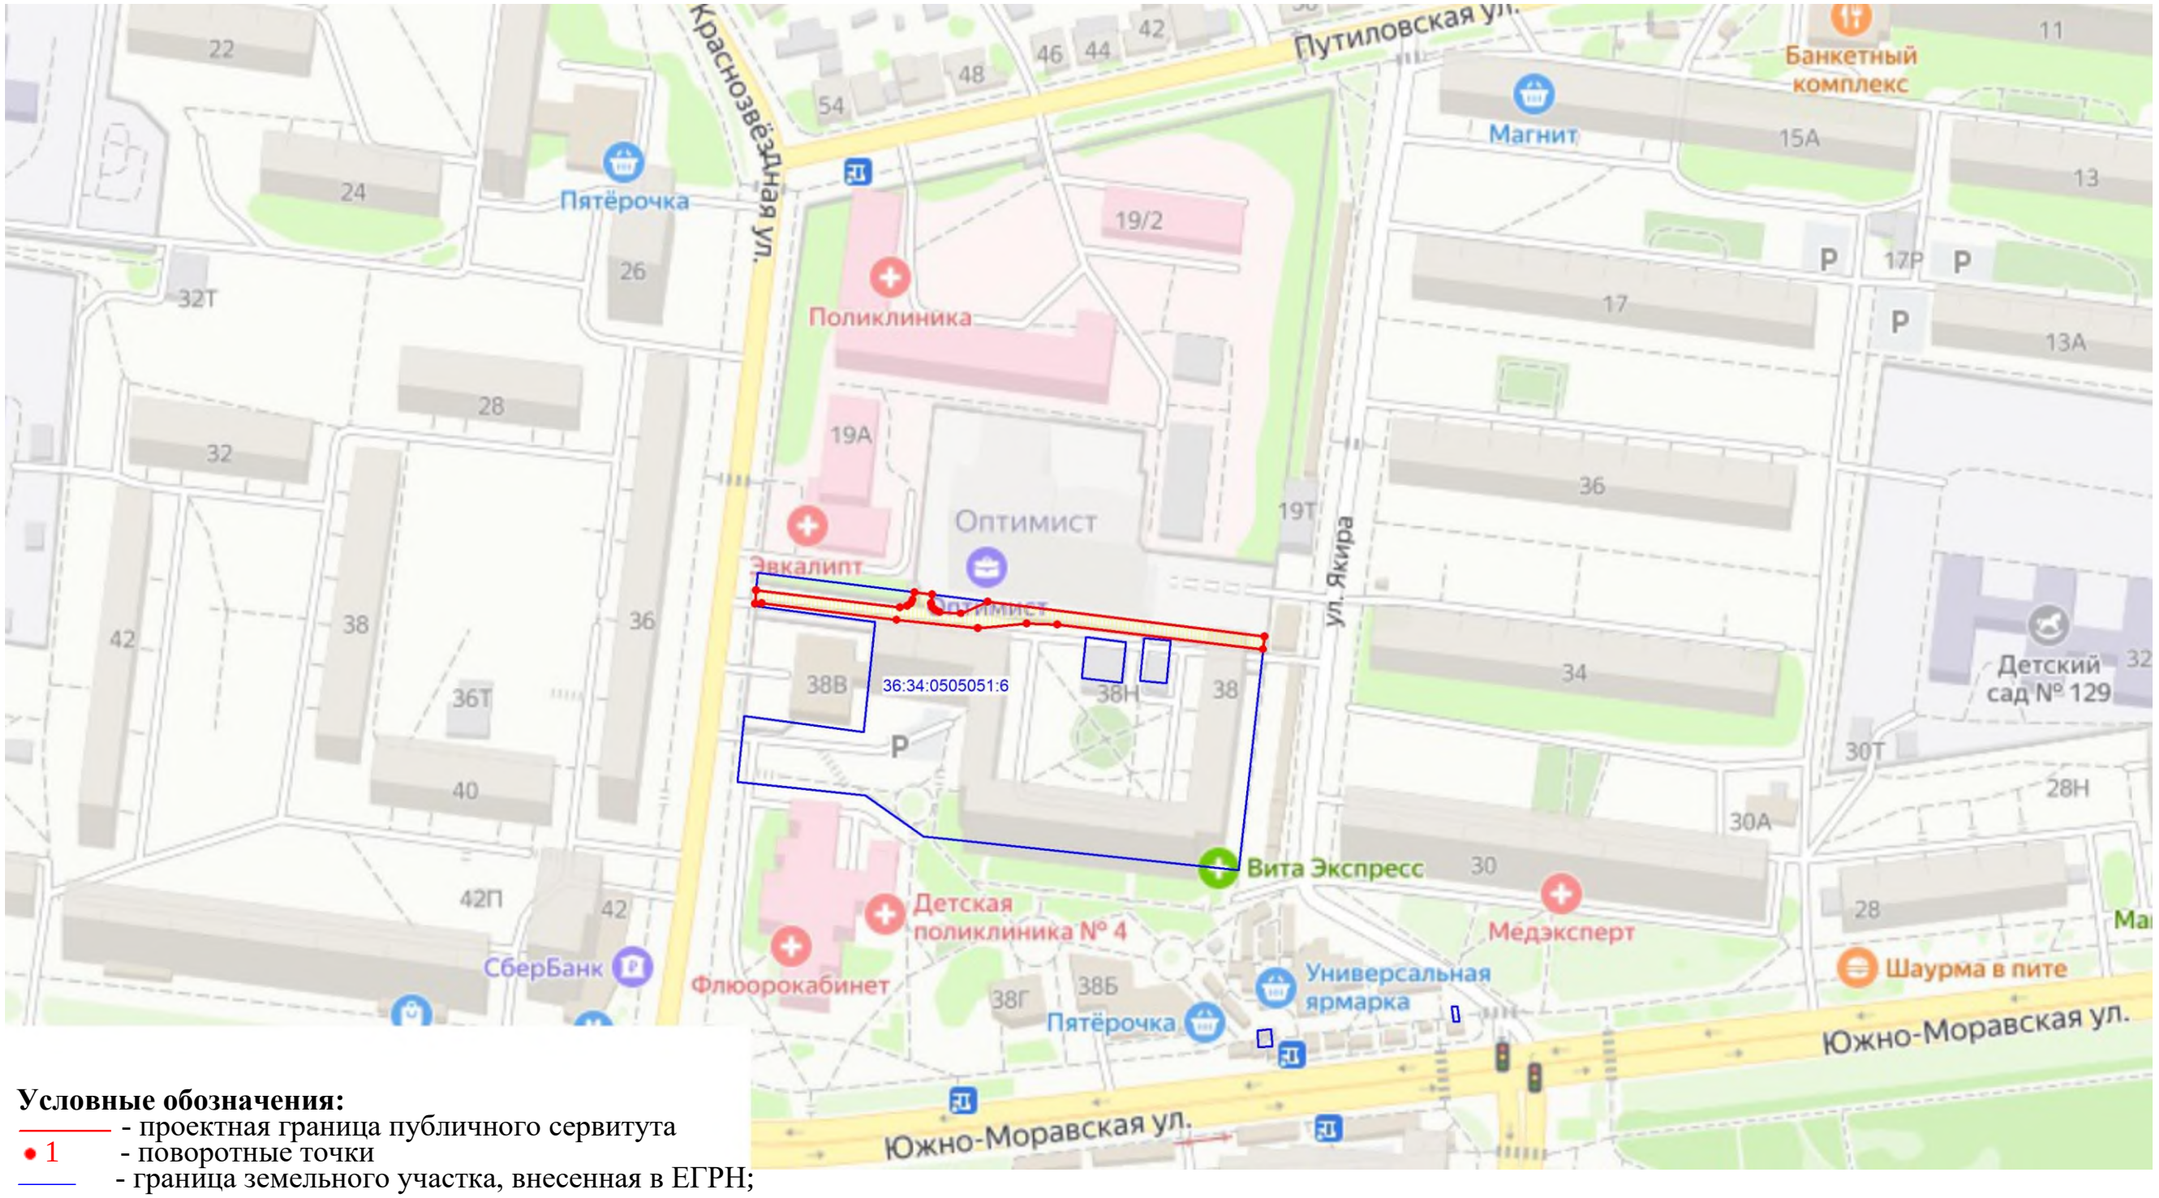


Каталгог координат
границ публичного сервитута

| № | X | Y |
|---|---|---|
| 1 | 512 376.77 | 1 294 075.71 |
| 2 | 512 376.04 | 1 294 081.48 |
| 3 | 512 373.11 | 1 294 081.13 |
| 4 | 512 371.87 | 1 294 081.49 |
| 5 | 512 370.91 | 1 294 082.51 |
| 6 | 512 370.36 | 1 294 083.99 |
| 7 | 512 369.88 | 1 294 090.93 |
| 8 | 512 373.76 | 1 294 099.68 |
| 9 | 512 362.41 | 1 294 189.88 |
| 10 | 512 358.20 | 1 294 189.41 |
| 11 | 512 366.17 | 1 294 122.39 |
| 12 | 512 366.55 | 1 294 112.31 |
| 13 | 512 365.11 | 1 294 096.48 |
| 14 | 512 367.82 | 1 294 069.93 |
| 15 | 512 373.20 | 1 294 026.03 |
| 16 | 512 372.98 | 1 294 023.74 |
| 17 | 512 377.48 | 1 294 024.17 |
| 18 | 512 371.80 | 1 294 071.08 |
| 19 | 512 372.32 | 1 294 073.43 |
| 20 | 512 373.22 | 1 294 074.65 |
| 21 | 512 374.34 | 1 294 075.18 |
| 1 | 512 376.77 | 1 294 075.71 |

**Условные обозначения:**
——— - проектная граница публичного сервитута
• 1 - поворотные точки
——— - граница земельного участка, внесенная в ЕГРН;

Исполнитель ООО «Геоцентр» _____ Волкова Е. С.
(директор)

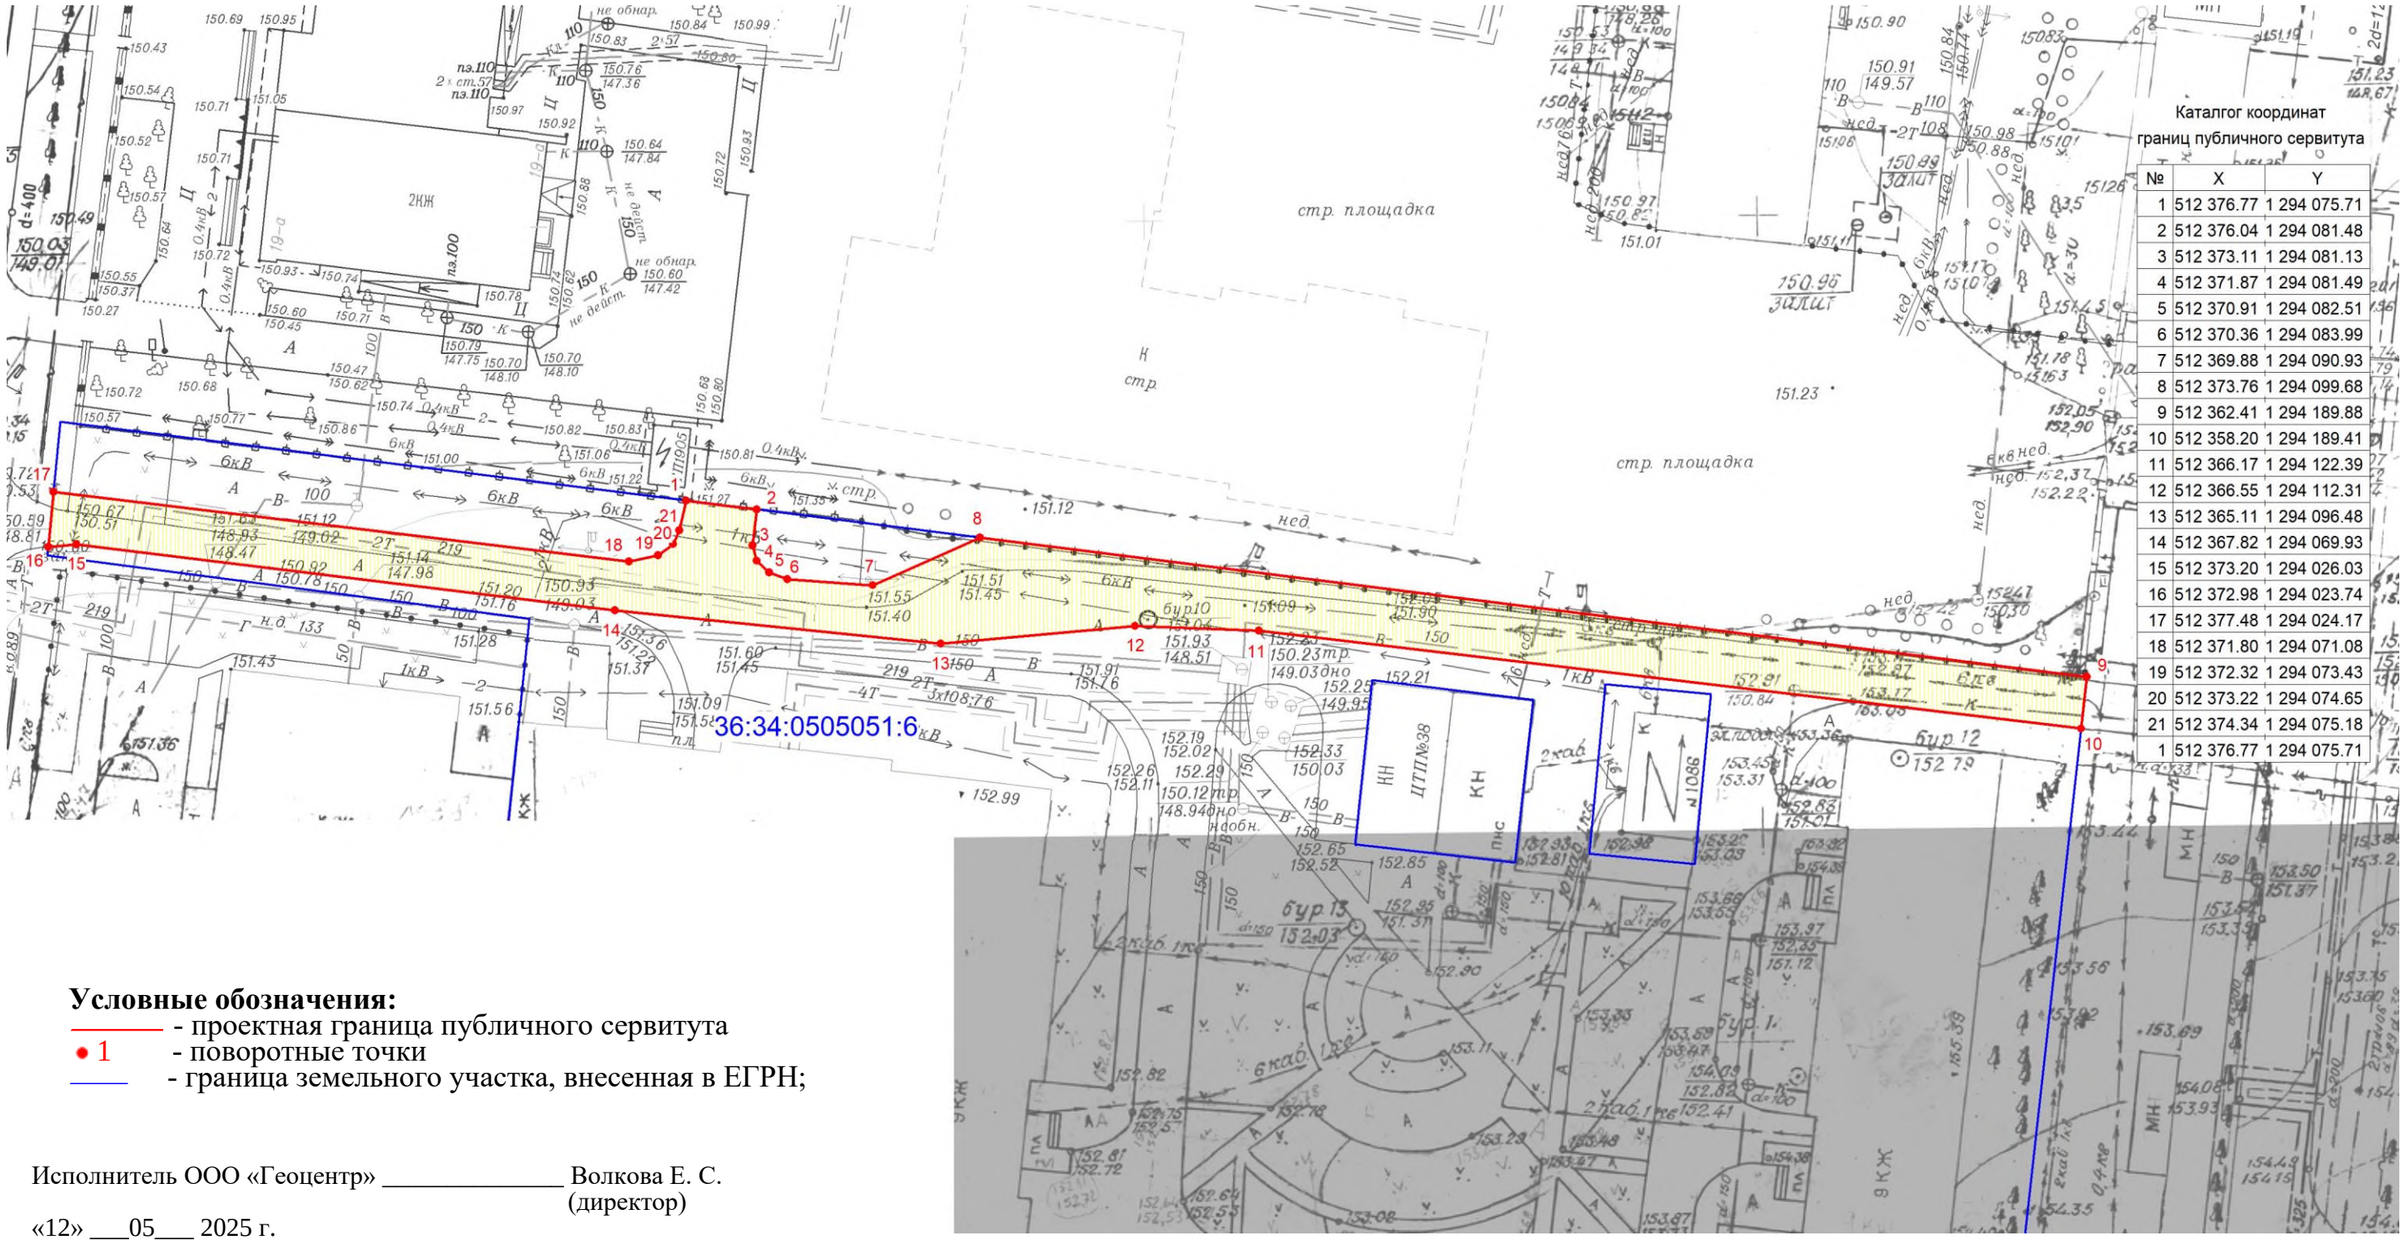«12» ___05___ 2025 г.