Извещение
о возможности установления публичного сервитута

В соответствии со ст.39.42 Земельного кодекса Российской Федерации управление имущественных и земельных отношений администрации городского округа город Воронеж информирует, что в связи с обращением АО «ВГЭС» рассматривается ходатайство об установлении публичного сервитута в целях эксплуатации объекта энергетики местного значения – инженерного сооружения Кабельная линия РП-13 ТП-426.

Описание местоположения земельных участков, права на которые не зарегистрированы в Едином государственном реестре недвижимости, и в отношении которых, в том числе, испрашивается публичный сервитут:

- части площадью 54 кв.м земельного участка с кадастровым номером 36:34:0208029:6 площадью 2605 кв.м, вид разрешенного использования – многоквартирный среднеэтажный дом, расположенного по адресу: г.Воронеж, ул.Гайдара, 19;

- части площадью 112 кв.м земельного участка с кадастровым номером 36:34:0208052:10 площадью 1147 кв.м, вид разрешенного использования – многоквартирный малоэтажный дом, расположенного по адресу: г.Воронеж, ул.Гайдара, 7.

Описание местоположения границ публичного сервитута: согласно прилагаемой схеме.

Заинтересованные лица могут ознакомиться с поступившим ходатайством об установлении публичного сервитута и прилагаемым к нему описанием местоположения границ публичного сервитута в управлении имущественных и земельных отношений администрации городского округа город Воронеж (далее – УИЗО АГО г.Воронеж) по адресу: г.Воронеж, ул.Пушкинская, 5, каб.309.

График работы УИЗО АГО г.Воронеж: понедельник-четверг: с 9:00 до 18:00, пятница: с 9:00 до 16:45, перерыв с 13:00 до 13:45, телефон для справок 228-34-45, официальный сайт: voronezh-r36.gosuslugi.ru.

Правообладатели земельных участков, в отношении которых испрашивается публичный сервитут, если их права не зарегистрированы в Едином государственном реестре недвижимости, в течение пятнадцати дней со дня опубликования данного сообщения, подают в УИЗО АГО г.Воронеж заявления об учете их прав (обременений прав) на земельные участки с приложением копий документов, подтверждающих эти права (обременения прав). В таких заявлениях указывается способ связи с правообладателями земельных участков, в том числе их почтовый адрес и (или) адрес электронной почты.

Правообладатели земельных участков, подавшие такие заявления по истечении указанного срока, несут риски невозможности обеспечения их прав в связи с отсутствием информации о таких лицах и их правах на земельные участки.

ОПИСАНИЕ МЕСТОПОЛОЖЕНИЯ ГРАНИЦ

публичного сервитута Кабельная линия РП-13 ТП-426

(наименование объекта, местоположение границ которого описано)


Раздел 1

Сведения об объекте		
№ п/п	Характеристики объекта	Описание характеристик
1	2	3
1	Местоположение объекта	Воронежская область г.Воронеж, Малаховского ул.,4 - 9 января ул.,250т
2	Площадь объекта +/- величина погрешности определения площади (Р +/- Дельта Р)	967 м2 +/-6 м2
3	Иные характеристики объекта	Публичный сервитут для использования земельных участков в целях эксплуатации объекта энергетики местного значения – инженерного сооружения **Кабельная линия РП-13 ТП-426** сроком действия 49 лет в интересах Акционерного общества ” ВОРОНЕЖСКАЯ ГОРЭЛЕКТРОСЕТЬ ”

Местоположение публичного сервитута: Воронежская область г.Воронеж, Малаховского ул.,4 - 9 января ул.,250т			
Система координат	МСК-36, зона 1		
Метод определения координат	Геодезический		
Обозначение характерных точек границ публичного сервитута	Координаты, м		
	X	Y	Средняя квадратическая погрешность положения характерных точек (Mt), м
1	2	3	4
1	514985.45	1295476.22	0.10
2	514984.77	1295475.71	0.10
3	514984.39	1295475.10	0.10
4	514984.55	1295474.34	0.10
5	514985.21	1295473.92	0.10
6	514985.97	1295474.11	0.10
7	514987.71	1295475.65	0.10
8	514987.62	1295476.43	0.10
9	514980.75	1295488.72	0.10
10	514980.05	1295489.06	0.10
11	514978.22	1295489.01	0.10
12	514972.43	1295485.91	0.10
13	514971.90	1295486.94	0.10
14	514978.24	1295490.72	0.10
15	515012.25	1295508.03	0.10
16	515040.92	1295456.25	0.10
17	515059.23	1295418.81	0.10
18	515079.91	1295379.74	0.10
19	515106.97	1295331.39	0.10
20	515120.90	1295305.89	0.10
21	515164.83	1295227.54	0.10
22	515190.54	1295179.44	0.10
23	515162.70	1295164.49	0.10
24	515162.23	1295163.94	0.10
25	515162.27	1295163.17	0.10
26	515162.87	1295162.66	0.10
27	515163.64	1295162.73	0.10
28	515192.36	1295178.15	0.10
29	515192.84	1295178.72	0.10
30	515192.77	1295179.50	0.10
31	515166.58	1295228.50	0.10
32	515122.65	1295306.86	0.10
33	515108.72	1295332.36	0.10
34	515081.66	1295380.70	0.10
35	515061.01	1295419.72	0.10
36	515042.69	1295457.17	0.10
37	515013.52	1295509.83	0.10
38	515012.97	1295510.30	0.10
39	515012.20	1295510.24	0.10
40	514977.22	1295492.44	0.10
41	514970.06	1295488.17	0.10
42	514969.62	1295487.62	0.10
43	514969.68	1295486.85	0.10
44	514971.12	1295484.09	0.10
45	514971.71	1295483.60	0.10
46	514972.48	1295483.67	0.10
47	514979.40	1295487.09	0.10
1	514985.45	1295476.22	0.10

Приложение № 2
к постановлению администрации
городского округа город Воронеж
от _____№ _____

Схема расположения границ публичного сервитута

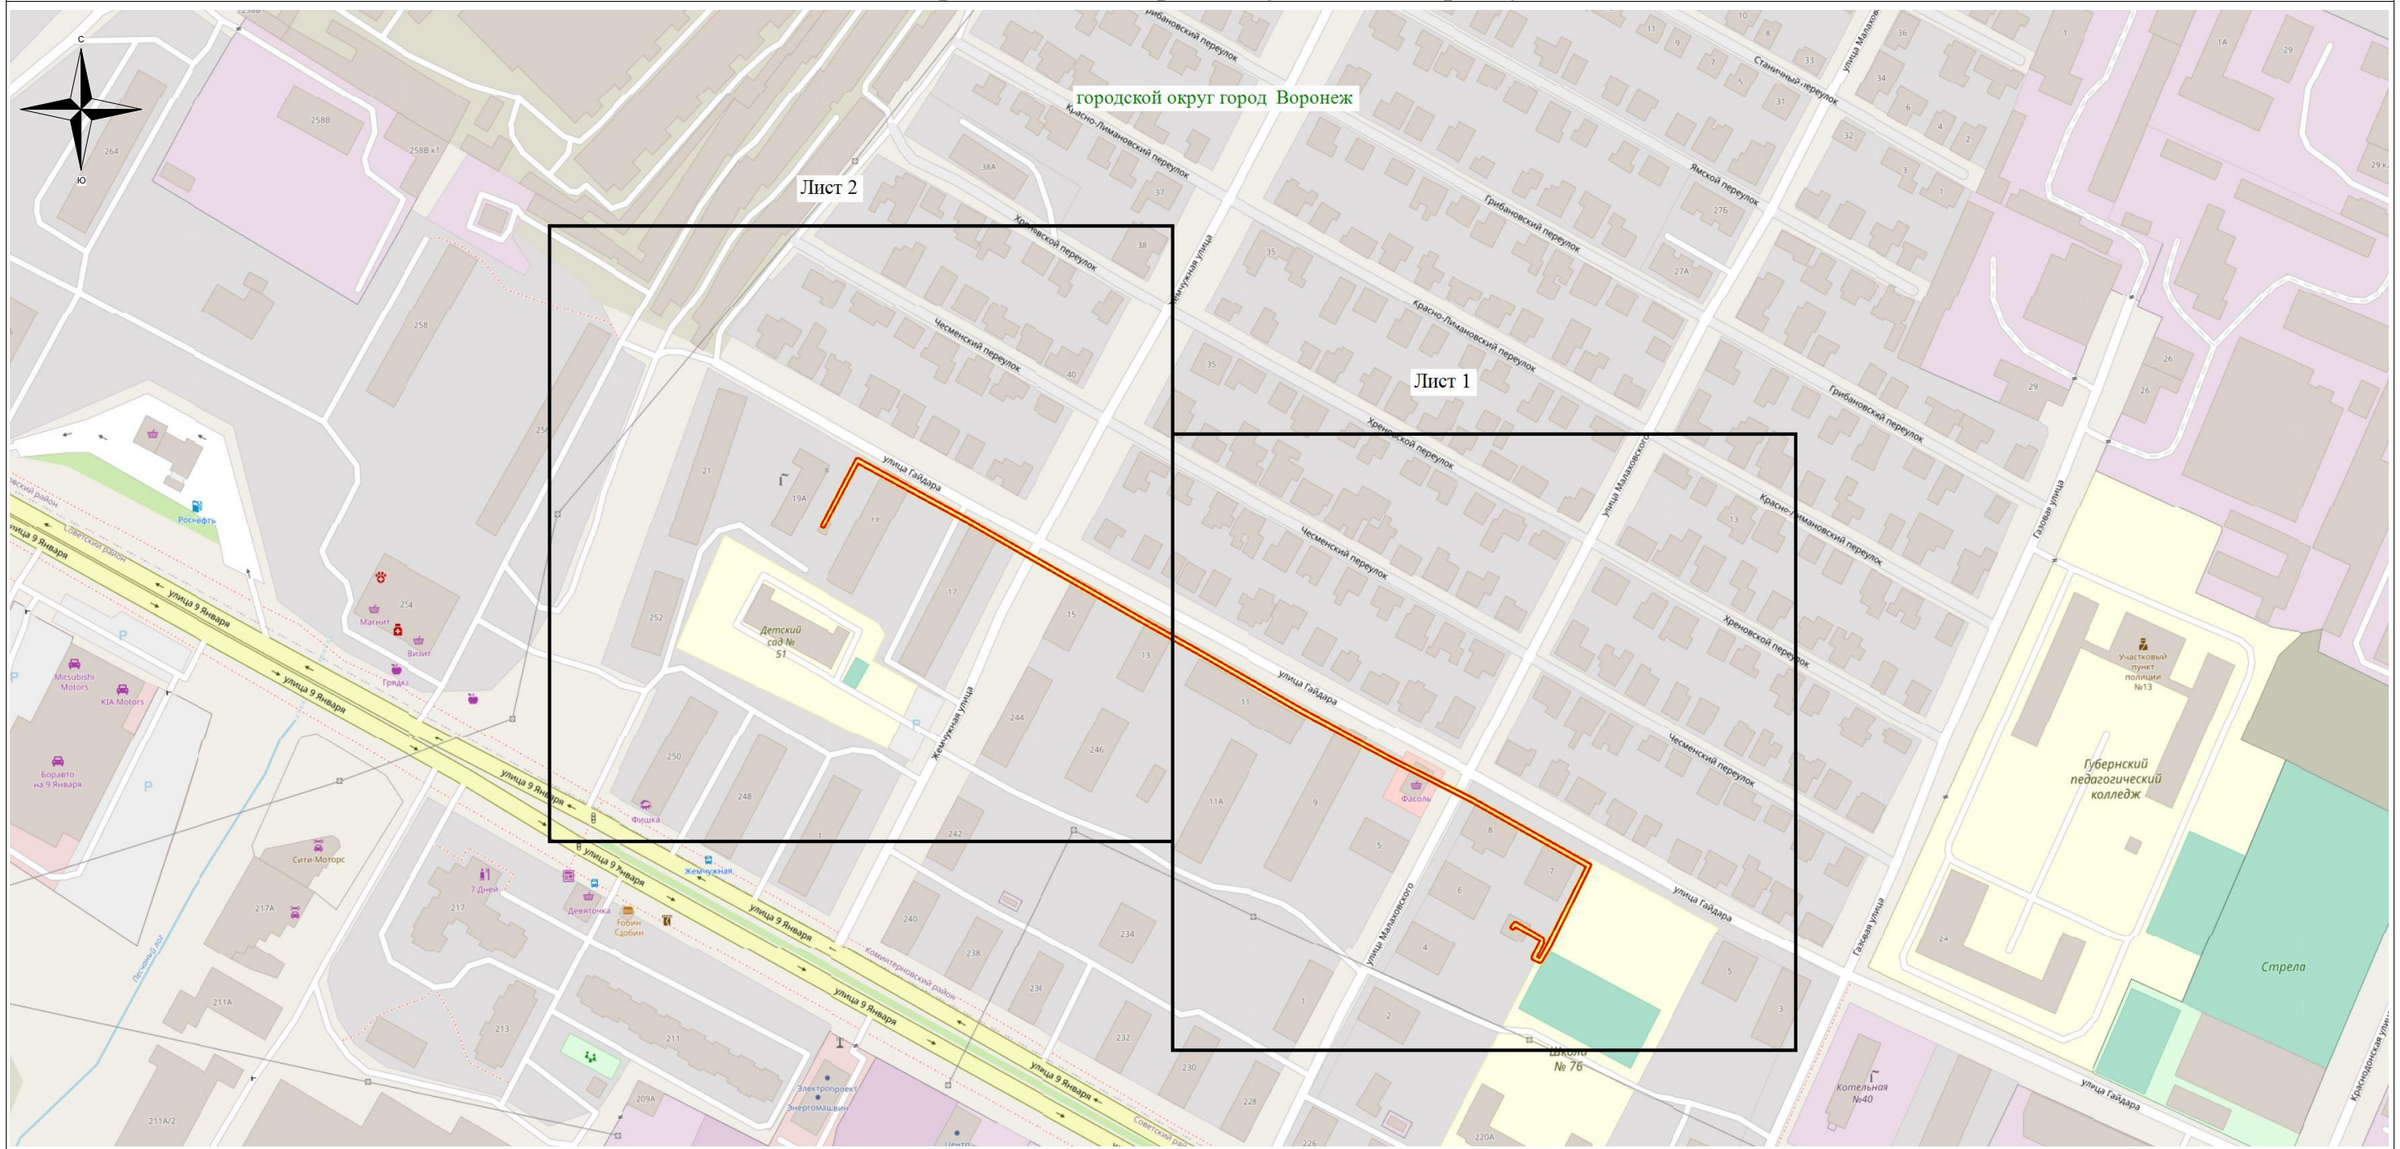

Используемые условные знаки и обозначения:


- обозначение границы публичного сервитута

Городской округ город Воронеж - наименование муниципального образования

Масштаб 1:3000

Руководитель управления
имущественных и земельных отношений

Схема расположения границ публичного сервитута

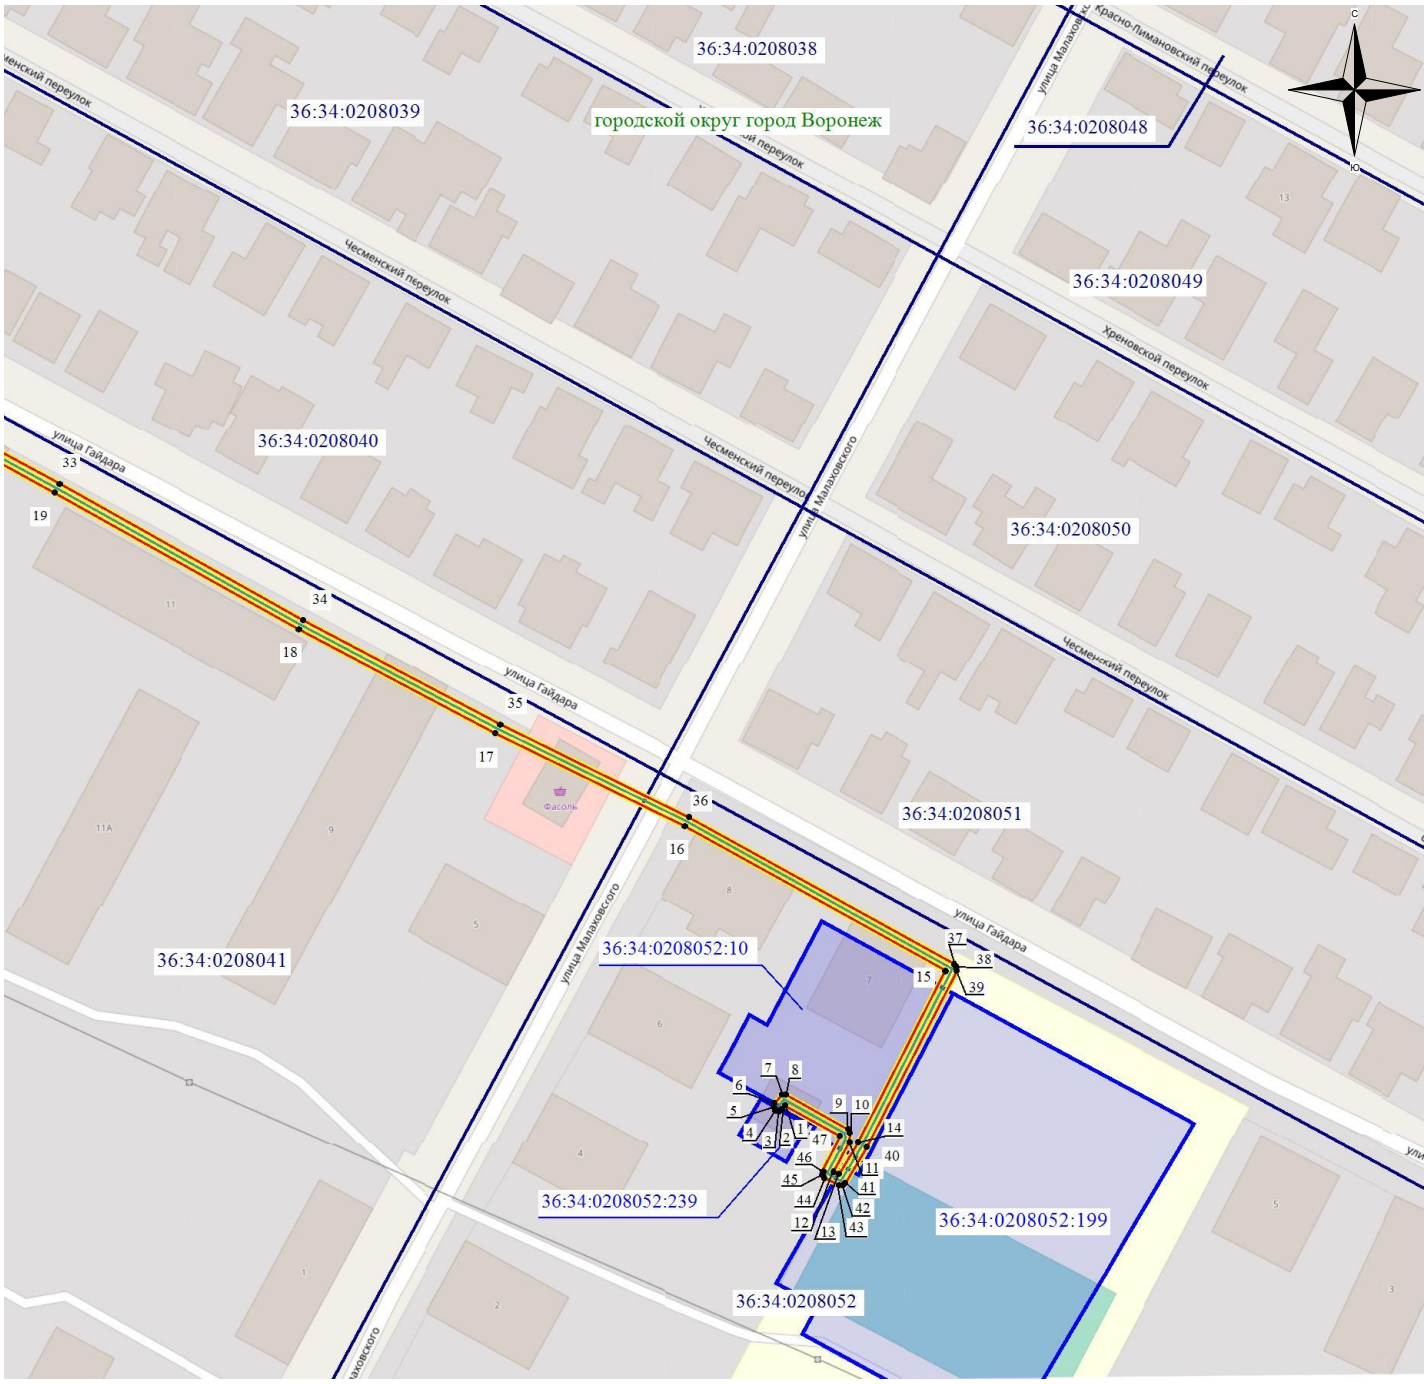

Масштаб 1: 1500

Используемые условные знаки и обозначения:

- обозначение границы кадастрового квартала по сведениям ЕГРН
- обозначение границы земельного участка по сведениям ЕГРН
- обозначение границы публичного сервитута
- обозначение объекта электросетевого хозяйства
- обозначение границы охранной зоны
- ● 2 - обозначение характерной точки публичного сервитута

36:34:0000000 – обозначение номера кадастрового квартала
36:34:100014:525 – обозначение номера земельного участка
Городской округ город Воронеж - обозначение муниципального образования

2	
	1

Схема расположения границ публичного сервитута



Масштаб 1: 1500

Используемые условные знаки и обозначения:

- обозначение границы кадастрового квартала по сведениям ЕГРН
- обозначение границы земельного участка по сведениям ЕГРН
- обозначение границы публичного сервитута
- обозначение объекта электросетевого хозяйства
- обозначение границы охранной зоны
- ● 2 - обозначение характерной точки публичного сервитута

36:34:0000000 – обозначение номера кадастрового квартала

36:34:100014:525 – обозначение номера земельного участка

Городской округ город Воронеж - обозначение муниципального образования

2	
	1